


ÚZEMNÍ PLÁN VÝKRES ŠIRŠÍCH VZTAHŮ TŘEBOHOSTICE

MĚŘÍTKO 1:25 000

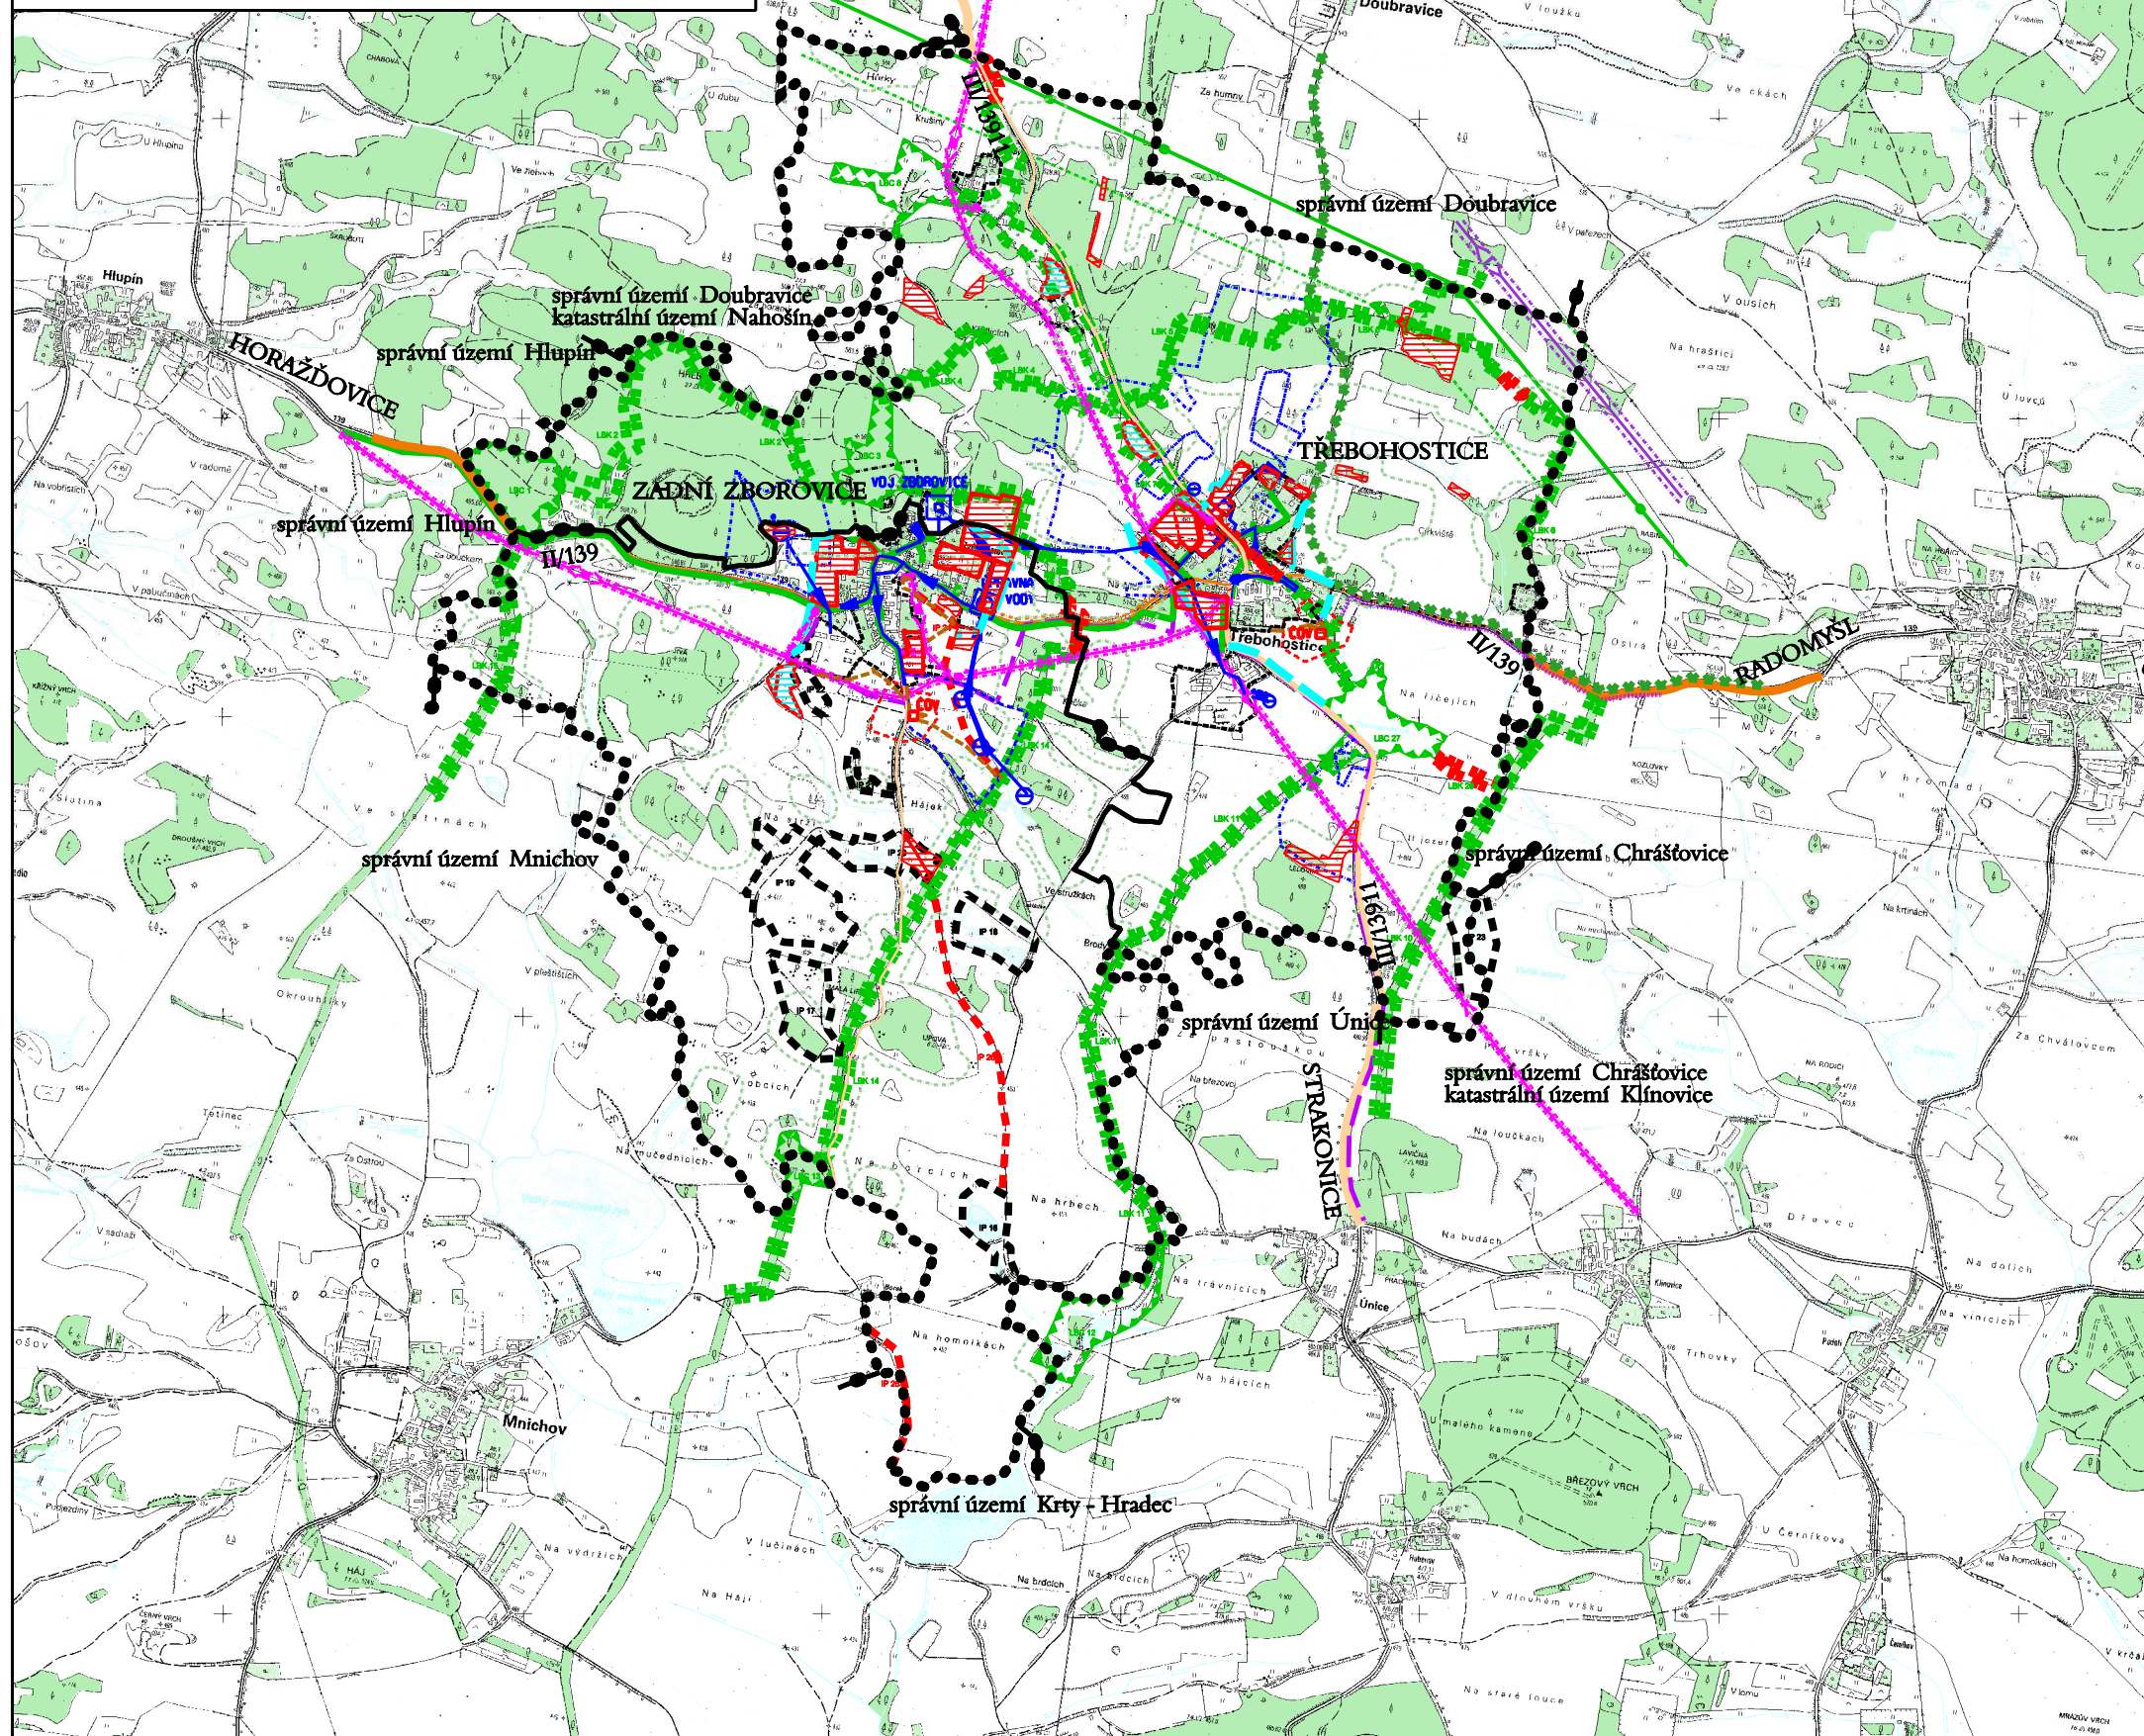

ODŮVODNĚNÍ ÚZEMNÍHO PLÁNU LEGENDA ŠIRŠÍCH VZTAHŮ:

Hranice a značení		
●●●●	-hranice řešeného(správního)území	
---●---	-hranice zastavěného území ke dni 31.10.2007	
---	-hranice zastavitelných ploch	
●●●●	-hranice katastru	
Limity		
---	-ochranné pásmo technické infrastruktury	
---	-ochranné pásmo lesa	
---	-ochranné pásmo vod.zdroje	
---	-maximální hranice negativních vlivů zemědělského areálu	
*****	-přirodně velmi cenné území - navrhovaný přírodní park Páleneč	
Plochy s rozdílným způsobem využití		
■	§10-plochy pro technickou infrastrukturu	
■	§13-plochy vodní vodohospodářské	
■	§15-plochy lesní	
Koncepte dopravní infrastruktury:		
—	- silnice II. třídy	
—	- silnice III. třídy	
Koncepte technické infrastruktury:		
—	- vodovod	
—	- vodní zdroje	
—	- kanalizace	
—	- čistírna odpadních vod	
—	- elektrické vedení VVN 110kV	
—	- elektrické vedení VN 22kV	
■	- trafostanice 22/0,4kV	
—	- dálkový optický kabel	
—	- telekomunikační kabel	
—	- plynovod VTL	
—	-bezpečnost. pásmo plynovodu	
—	- plynovod STL	
—	- protipovodňové zařízení - záchytná stoka	
Koncepte uspořádání krajiny:		
Prvky ÚSES- - územního systému ekologické stability	—	-LBC-lokální biocentrum
	—	-LBK-lokální biokoridor
Prvky Interakční	—	-IP-interakční prvek

VÝKRES ŠIRŠÍCH VZTAHŮ

urbanisticko-architektonická Boleslavova 30, tel:387413480 370 06 České Budějovice	VEDOUcí PROJEKTANT: ING.ARCH. Š. ŤUKALOVÁ	ZODPĚVNĚNÝ PROJEKTANT: ING.ARCH. Š. ŤUKALOVÁ	KRESLIL: SOŇA BERANOVÁ	
	INVESTOR: OBEC TŘEBOHOSTICE	PORIZOVATEL: MĚÚ STRAKONICE		
	DATA: 5/2008	MĚŘÍTKO: 1:25 000	STUPEŇ: ÚP	FORMÁT: 2 A4
	NÁZEV: TŘEBOHOSTICE ÚZEMNÍ PLÁN			PÁNE C.
OBSAH: VÝKRES ŠIRŠÍCH VZTAHŮ			VÝKRES C. 6	