

LEGENDA

	ŘEŠENÉ ÚZEMÍ
	ZASTAVĚNÉ ÚZEMÍ OBCE k datu 01.09.2024
	LOKALITA VĚCNÉ ZMĚNY č. 1 (LZ1a – LZ1m, LZ2, LZ3=ÚSES)
	ZASTAVITELNÁ PLOCHA (Z.1 – Z.6)
	PLOCHA ZMĚNY V KRAJINĚ (K.1)

PLOCHY S ROZDÍLNÝM ZPŮSOBEM VYUŽITÍ

STABILIZOVANÉ	NÁVRH	ÚZEMNÍ REZERVA	
SV			SMÍŠENÉ OBYTNÉ VENKOVSKÉ
OV			OBČANSKÉ VYBAVENÍ VEŘEJNÉ
OS			OBČANSKÉ VYBAVENÍ SPORT
PU			VEŘEJNÁ PROSTRANSTVÍ VŠEOBECNÁ
DS.s			DOPRAVA SILNIČNÍ
DS.m			DOPRAVA SILNIČNÍ – místní komunikace
DS.c			DOPRAVA SILNIČNÍ – polní a lesní cesty
TU			TECHNICKÁ INFRASTRUKTURA VŠEOBECNÁ
VU			VÝROBA VŠEOBECNÁ
WU			VODNÍ A VODOHOSPODÁRSKÉ VŠEOBECNÉ
AU			ZEMĚDĚLSKÉ VŠEOBECNÉ
LU			LESNÍ VŠEOBECNÉ
MU			SMÍŠENÉ KRAJINNÉ VŠEOBECNÉ


KONCEPCE TECHNICKÉ INFRASTRUKTURY

STAV	NÁVRH	
EL22		VZDUŠNÉ EL. VEDENÍ 22kV
		TRAFOSTANICE
		DÁLKOVÝ PLYNOVOD
		PLYNOVOD STL
		VODNÍ ZDROJ
		VODOJEM
		VODOVOD
		KOMUNIKAČNÍ VEDENÍ
		CYKLOTRASA

KONCEPCE USPOŘÁDÁNÍ KRAJINY

STAV	NÁVRH	
LBC.x		LOKÁLNÍ BIOCENTRUM
LBK.x		LOKÁLNÍ BIOKORIDOR
		INTERAKČNÍ PRŮVĚK

CELÝ LOKÁLNÍ ÚSES JE VĚCNOU ZMĚNOU LZ3 ZMĚNY č. 1 OP TŘEŠOVICE

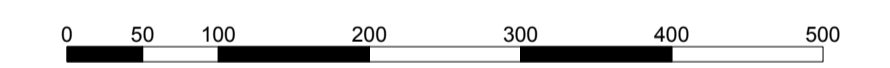

ZÁZNAM O ÚČINNOSTI

A) SPRÁVNÍ ORGÁN, KTERÝ ZMĚNU č.1 VYDAL: Zastupitelstvo obce Třešovice	
B) DATUM NABÝTÍ ÚČINNOSTI ZMĚNY č.1: 09.12.2025	
C) OPRAVNĚNÁ ÚŘEDNÍ OSOBA PORIZOVATELE: Ing. Hana Roudnická Kosmonautů 1262 386 01 Strakonice	roztřiká o podpis:

Změna č. 1 územního plánu Třešovice byla spolufinancována z prostředků státního rozpočtu ČR, z programu Ministerstva pro místní rozvoj ČR.

AKCE ZMĚNA č. 1 ÚZEMNÍHO PLÁNU TŘEŠOVICE

OBJEDNATEL OBEC TŘEŠOVICE	PORIZOVATEL OBECNÍ ÚŘÁD TŘEŠOVICE		
PROJEKTANT Ing. arch. ZDENĚK GOTTFRED out. architektů OKA 02424	AUTORIZAČNÍ RAZÍTKO	ČÍSLO PARÉ	
ZHOTOVITEL Ing. arch. ZDENĚK GOTTFRED Č. 41674439 SMERALOVA 16, 170 00 PRAHA 7 TELEFON: 604 236 808 WWW.ZDENEKGOTTFRED.CZ			
STUPEŇ		DATUM	10/2025
VÝKRES HLAVNÍ VÝKRES			
ČÍSLO VÝKRESU 2		MĚŘÍTKO 1:5000	

