


ZMĚNA Č. 2 ÚZEMNÍHO PLÁNU ÚLEHLE

KOORDINAČNÍ VÝKRES

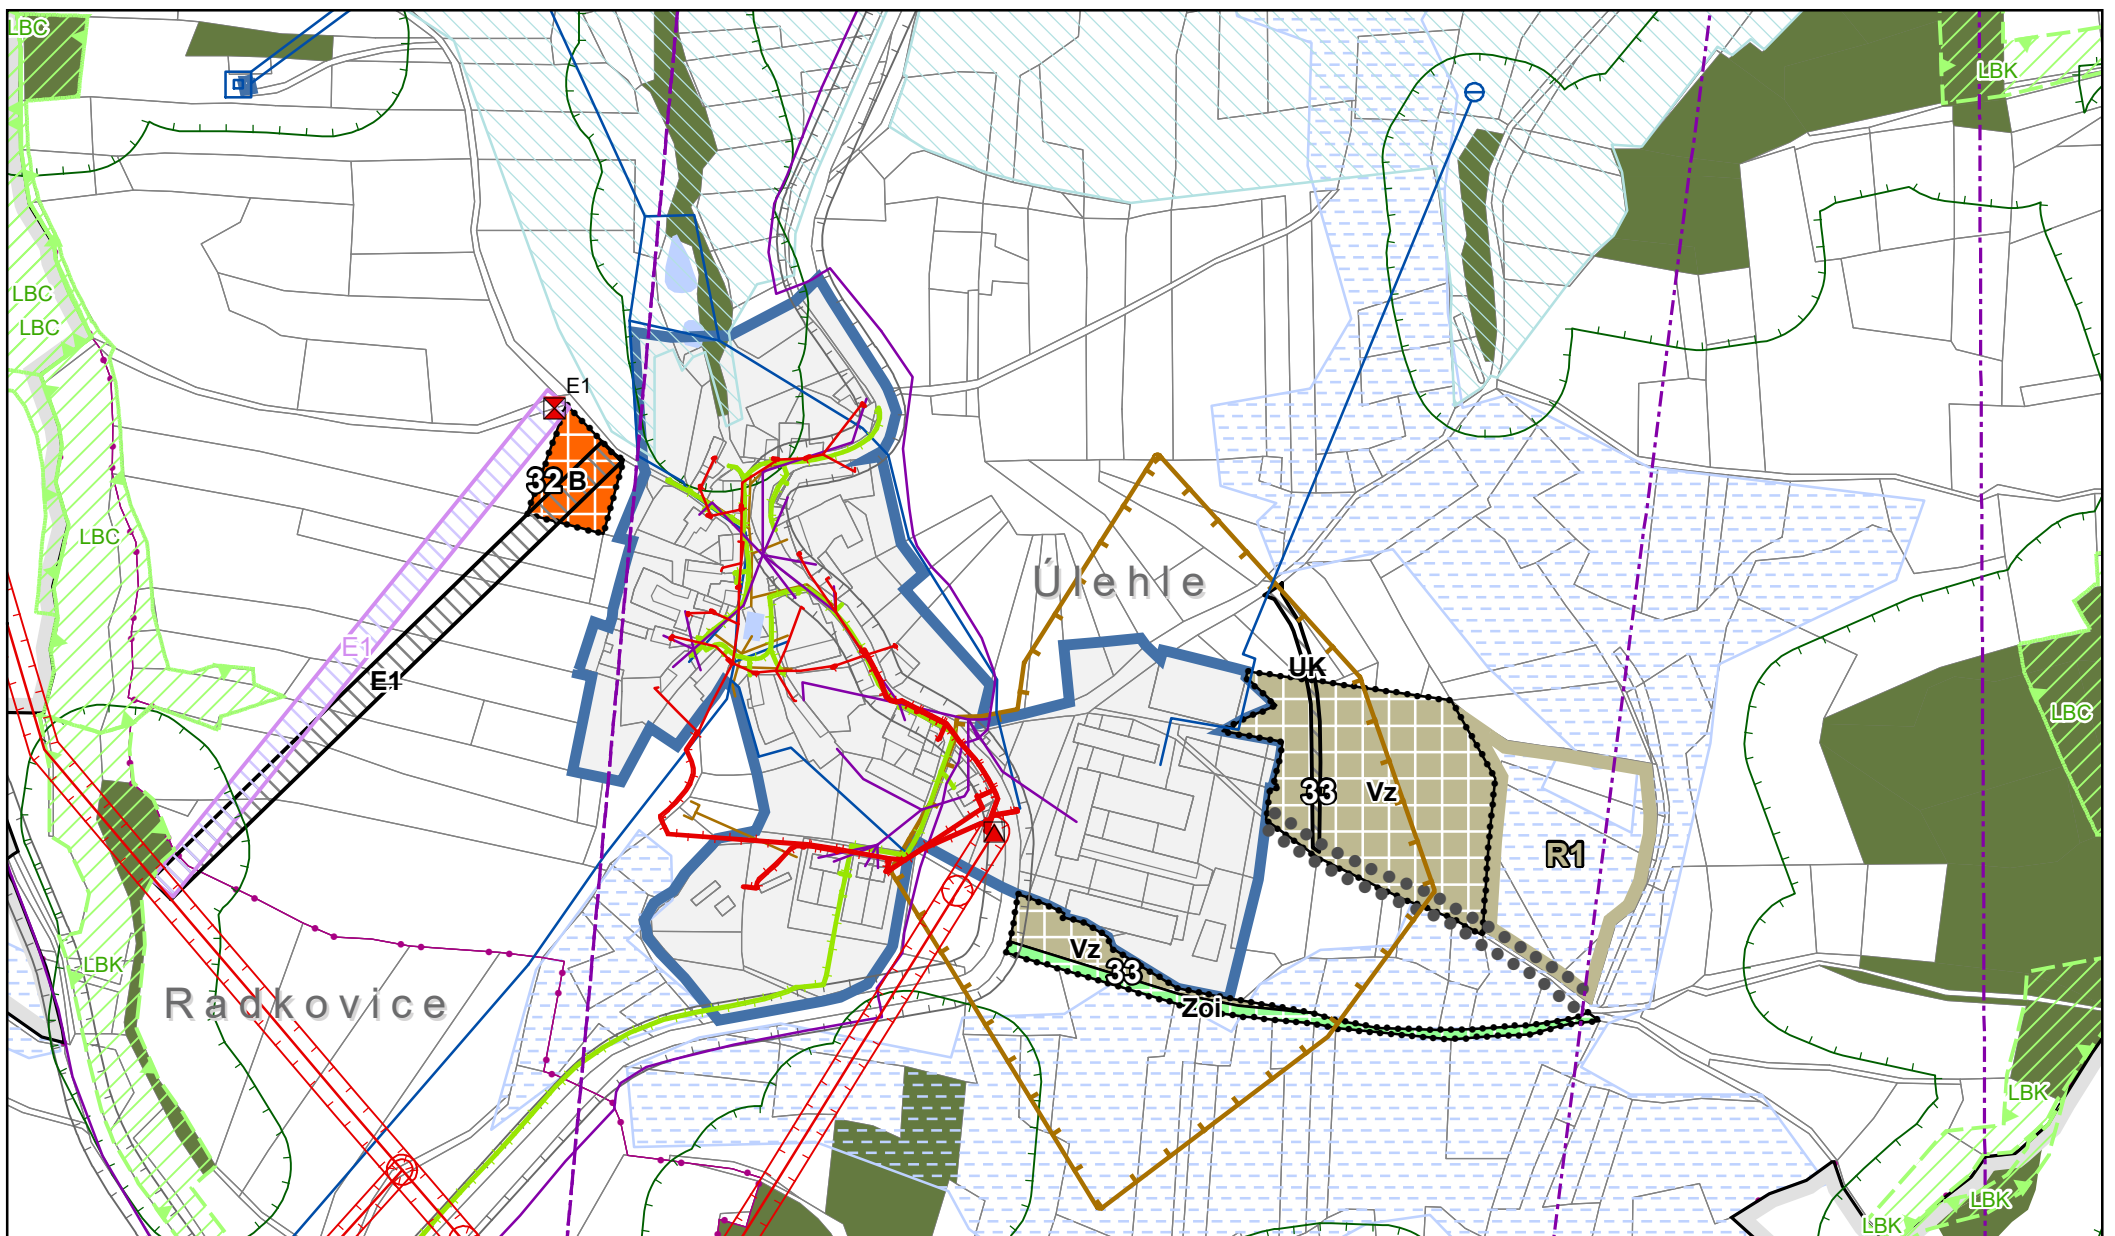

Legenda

hranice řešeného území	E1 - trafo (návrh)	objekt EE	LBC - lokální biocentrum
hranice katastrálního území	E1 - trafo (rušená)	vedení EE	LBK - lokální biokoridor
hranice pozemků dle KN	koridor pro vedení EE VN	ochranné pásmo vedení EE	vzdálenost 50 m od okraje lesa
hranice zastavěného území k 25. 1. 2021	koridor pro vedení EE VN a komunikaci rušený	zařízení na sdělovací síti	lesy
hranice zastavitelné plochy	interakční prvek rušený	radioreleová trasa	ochranné pásmo výrobního zařízení
hranice plochy územní rezervy	vodní zdroj	sdělovací síť	ochranné pásmo komunikace
B - plochy bydlení - nízkopodlažní (návrh)	ochranné pásmo vodního zdroje	vedení plynovodu	„Celé správní území jezajmovým územím Ministerstva obrany z hlediska povolování vyjmenovaných druhů staveb“ - viz kapitola C.5 odůvodnění.
Vz - plochy výroby a skladování - plochy zemědělských staveb (návrh)	odvodňovací zařízení	ochranné pásmo plynovodu	
Zoi - zeleň ochranná a izolační	podrobné odvodňovací zařízení	vodovod	
	vodní nádrž	kanalizace	

ZÁZNAM O ÚČINNOSTI
SPRÁVNÍ ORGÁN, KTERÝ ZMĚNU VYDAL
Zastupitelstvo obce Úlehle

ZPRACOVATEL
ARCHUM architekti s.r.o.
Oldřichova 187/55
128 00 Praha 2
IČ: 01894871

POŘIZOVATEL
MĚSTSKÝ ÚŘAD STRAKONICE
Odbor rozvoje
Oddělení úřad územního plánování
Velké náměstí 2
386 01 Strakonice

OBJEDNATEL
OBEC ÚLEHLE
Úlehle 28
387 19 Čestice


DATUM NABYTÍ ÚČINNOSTI ZMĚNY

ZODPOVĚDNÝ PROJEKTANT
Ing. arch. Michal Petr
ČKA 4516

OPRÁVNĚNÁ ÚŘEDNÍ OSOBA POŘIZOVATELE
Ing. arch. Marta Slámová
vedoucí Odboru rozvoje

URČENÝ ZASTUPITEL
starosta obce
Bc. Luděk Vršek

OPRÁVNĚNÁ ÚŘEDNÍ OSOBA POŘIZOVATELE
(razítko, podpis)

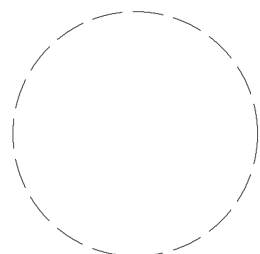

ZMĚNA Č. 2 ÚZEMNÍHO PLÁNU ÚLEHLE
návrh pro opakované veřejné projednání

Ing. arch. Marta Slámová

PARÉ	FORMÁT	A3	SOUŘADNICE	S-JTSK	MĚŘÍTKO	1 : 5 000	DATUM	prosinec 2021	Č. VÝKRESU	5
------	--------	----	------------	--------	---------	-----------	-------	---------------	------------	----------