


ZMĚNA Č. 2 ÚZEMNÍHO PLÁNU ÚLEHLE

VÝKRES ŠIRŠÍCH VZTAHŮ

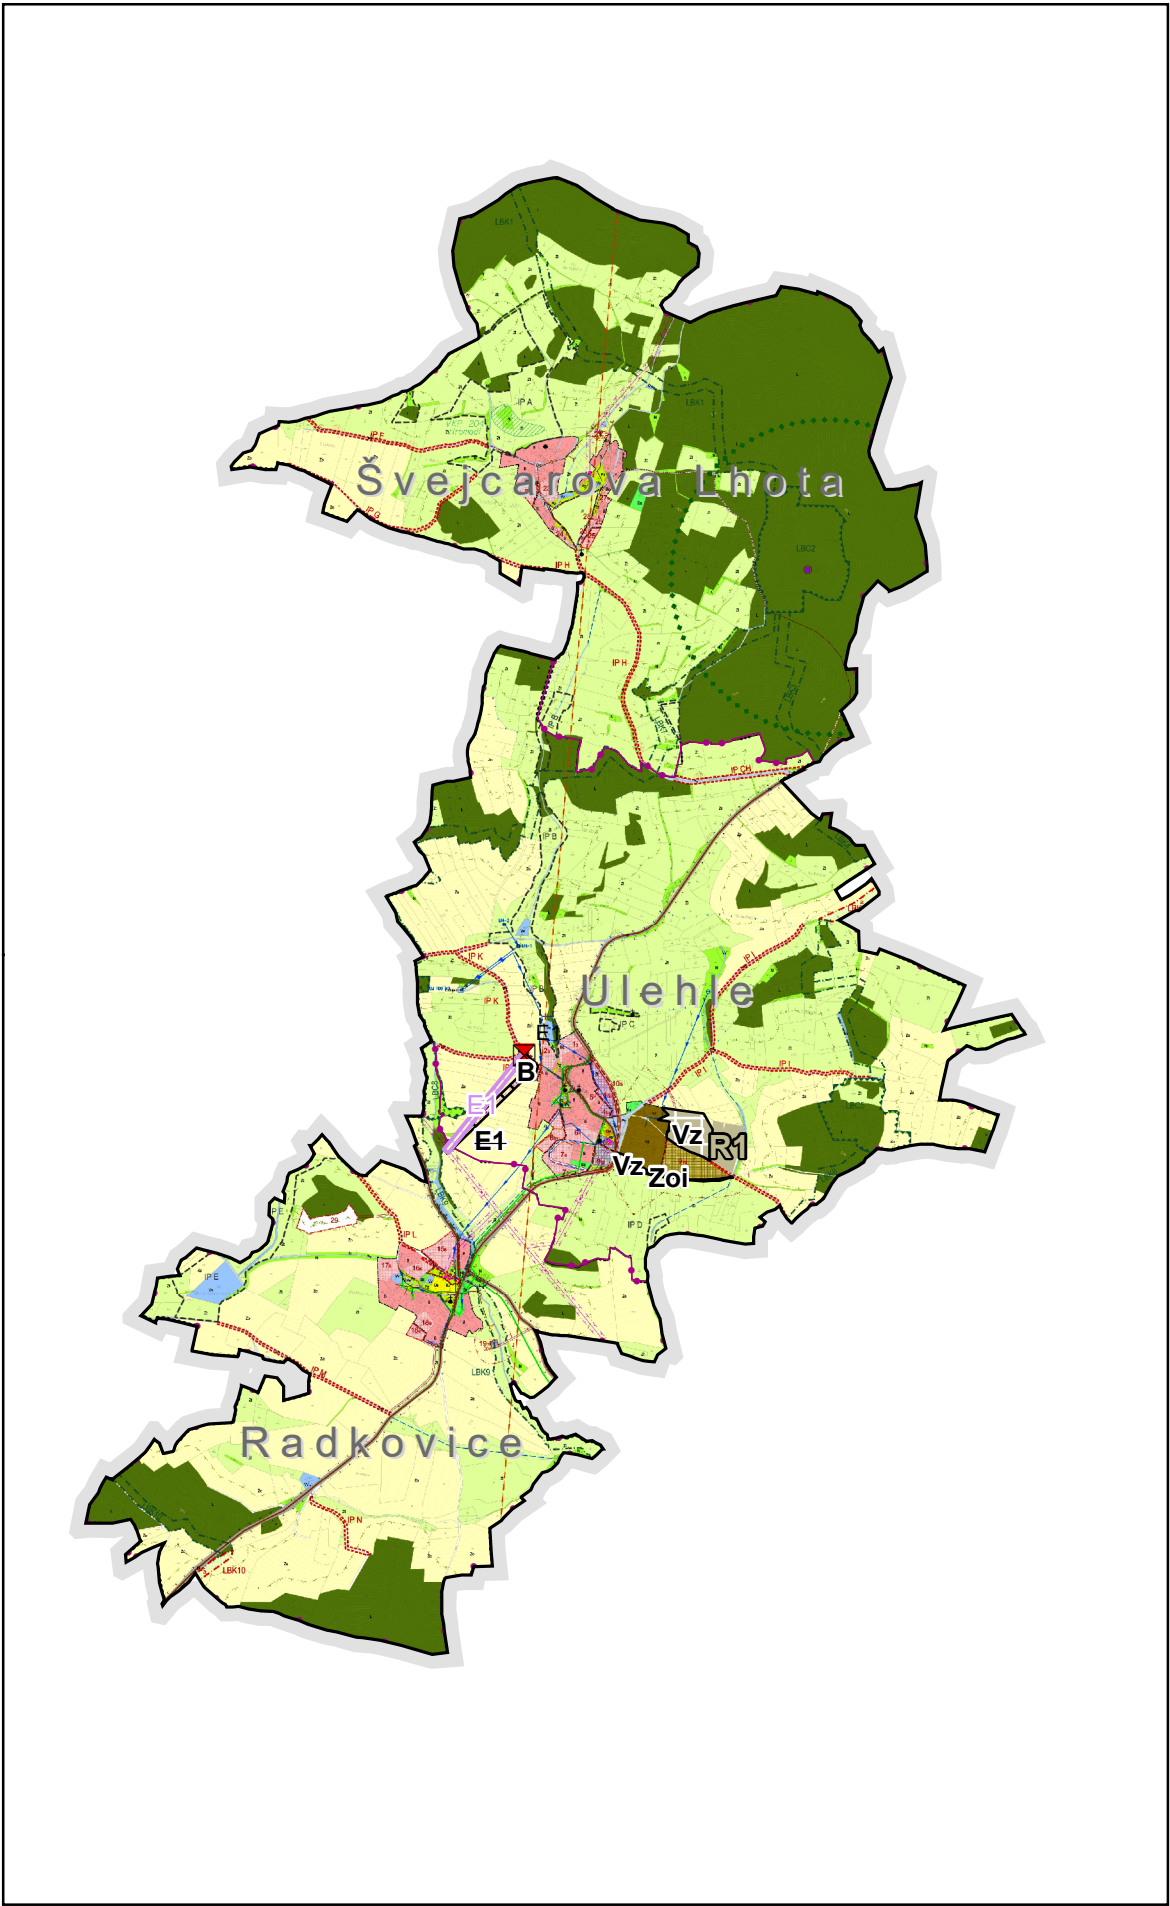

Legenda

- hranice řešeného území
- hranice katastrálního území
- B - plochy bydlení - nízkopodlažní (návrh)
- Vz - plochy výroby a skladování - plochy zemědělských staveb (návrh)
- Zoi - zeleň ochranná a izolační
- hranice plochy územní rezervy
- E1 - trafo (návrh)
- E1 - trafo (rušená)
- koridor pro vedení EE VN (návrh)
- koridor pro vedení EE VN (rušený)

ZÁZNAM O ÚČINNOSTI

SPRÁVNÍ ORGÁN, KTERÝ ZMĚNU VYDAL
Zastupitelstvo obce Úlehlé

DATUM NABYTÍ ÚČINNOSTI ZMĚNY

OPRÁVNĚNÁ ÚŘEDNÍ OSOBA POŘIZOVATELE
(razítko, podpis)

ZPRACOVATEL

ARCHUM architekti s.r.o.
Oldřichova 187/55
128 00 Praha 2
IČ: 01894871

ZODPOVĚDNÝ PROJEKTANT

Ing. arch. Michal Petr
ČKA 4516

POŘIZOVATEL

MĚSTSKÝ ÚŘAD STRAKONICE
Odbor rozvoje
Oddělení úřad územního plánování
Velké náměstí 2
386 01 Strakonice

OPRÁVNĚNÁ ÚŘEDNÍ OSOBA POŘIZOVATELE

Ing. arch. Marta Slámová
vedoucí Odboru rozvoje

OBJEDNATEL

OBEC ÚLEHLE
Úlehlé 28
387 19 Čestice

URČENÝ ZASTUPITEL

starosta obce
Michal Minařík

ZMĚNA Č. 2 ÚZEMNÍHO PLÁNU ÚLEHLE

Ing. arch. Marta Slámová

PARÉ	FORMÁT	SOUŘADNICE	MĚŘÍTKO	DATUM	Č. VÝKRESU
	A3	S-JTSK	1 : 25 000	listopad 2022	6