


ZMĚNA Č. 2 ÚZEMNÍHO PLÁNU ÚLEHLE

VÝKRES ZÁBORŮ ZPF A PUPL

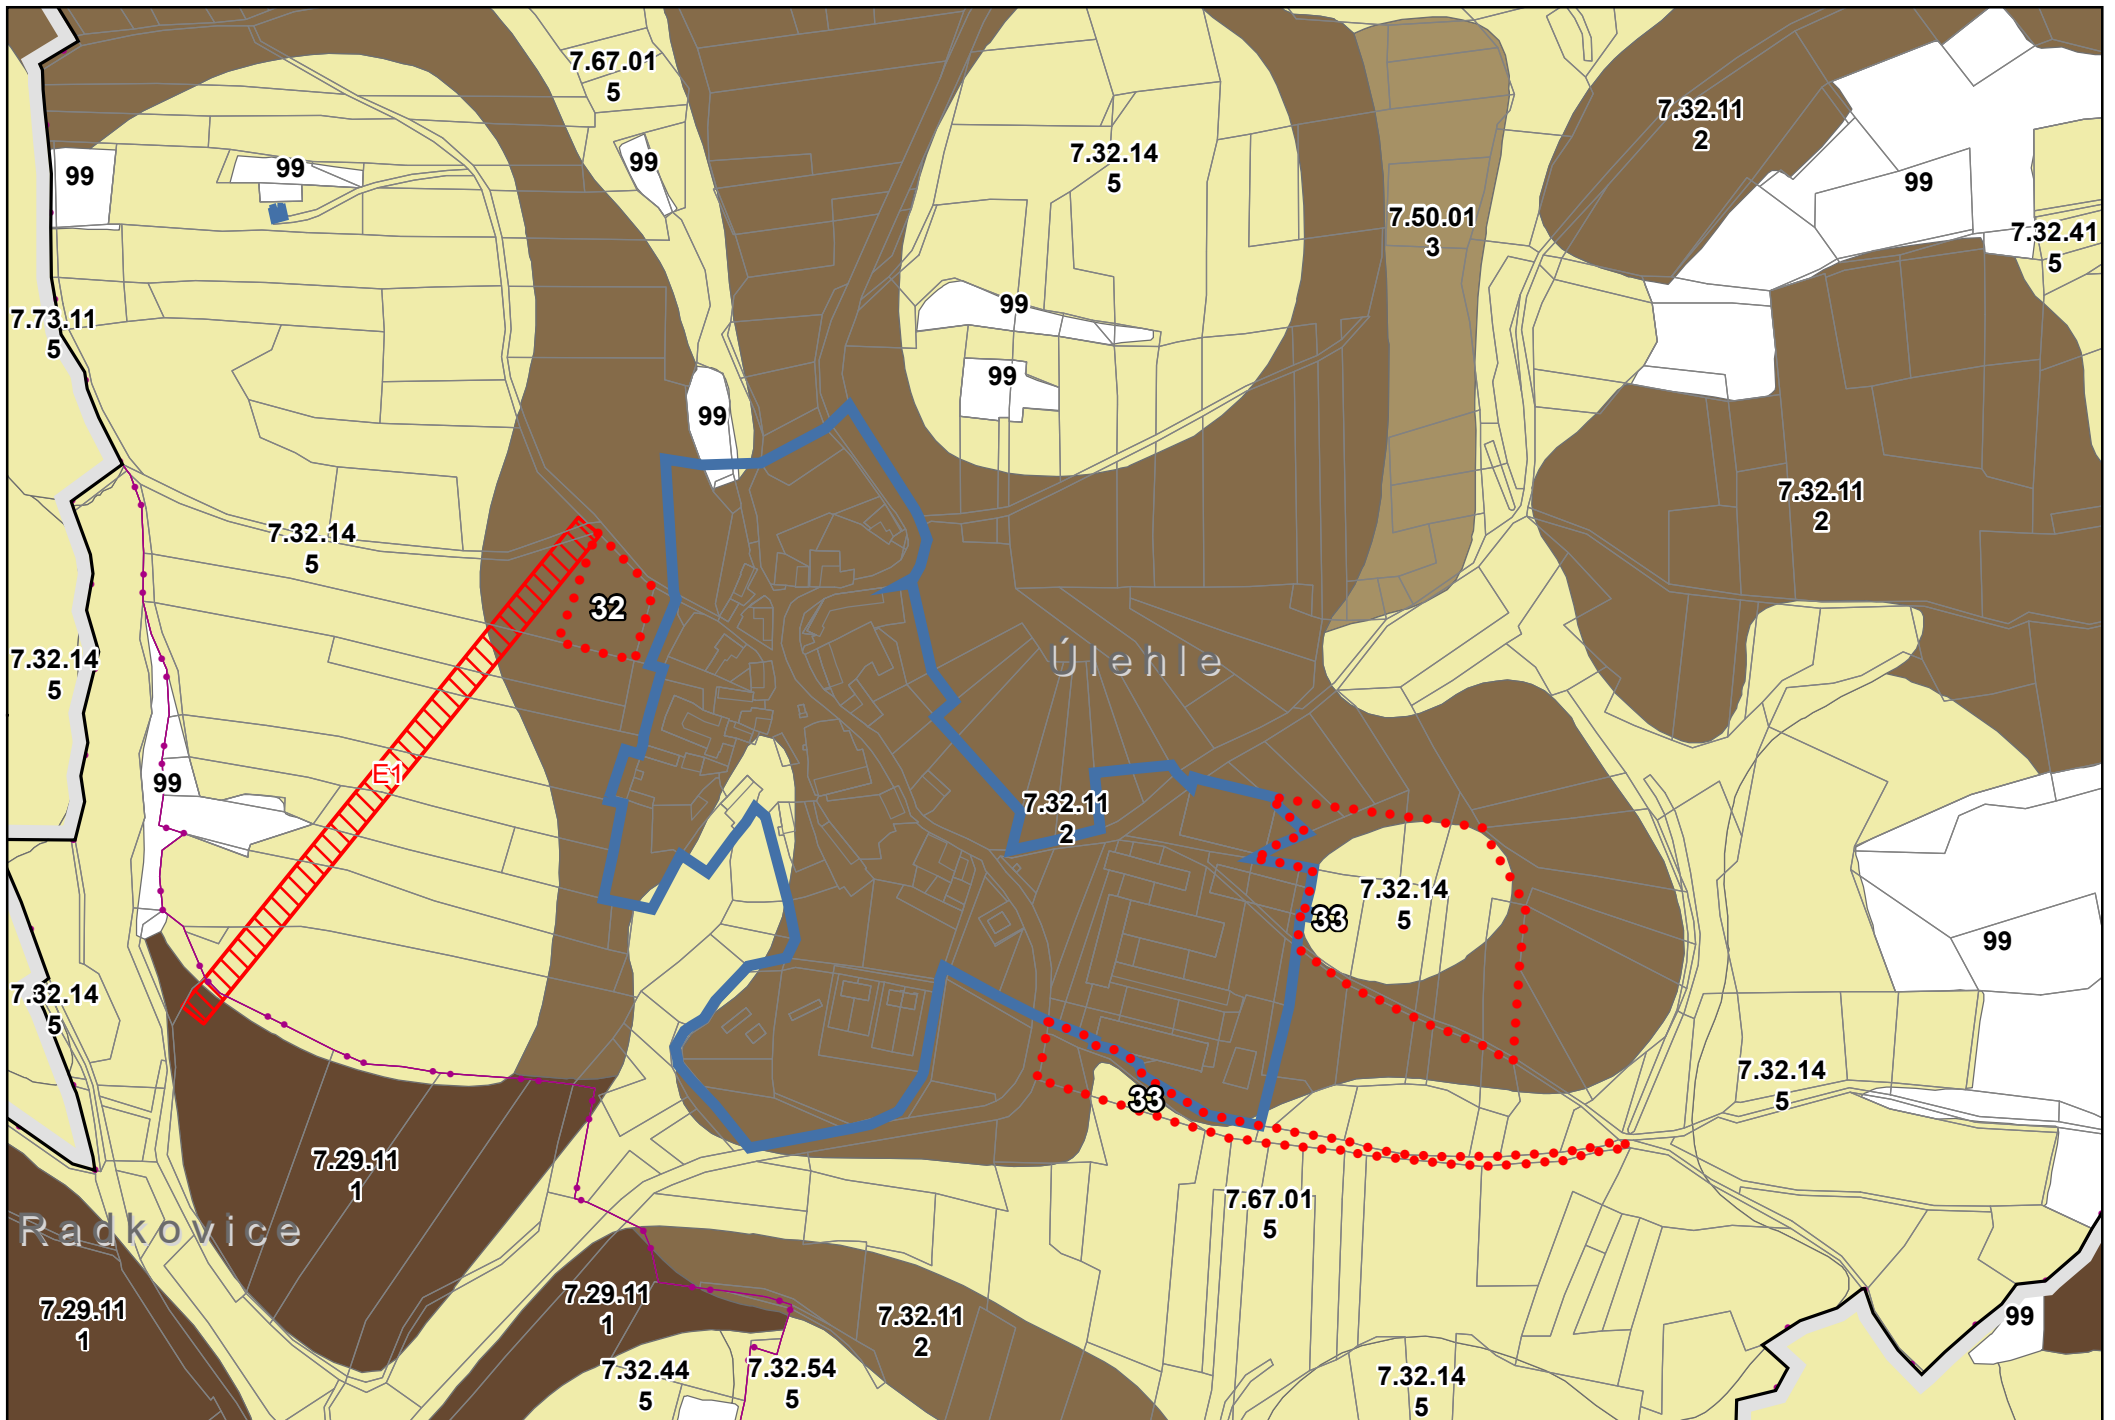

Legenda

- hranice řešeného území
- hranice katastrálního území
- hranice záboru zastavitelné plochy
- hranice zastavěného území k 25. 1. 2021
- hranice pozemků dle KN
- hranice záboru koridoru E1

třída ochrany ZPF

- 7.29.11/1 1. třída ochrany
- 2. třída ochrany
- 3. třída ochrany
- 4. třída ochrany
- 5. třída ochrany

ZÁZNAM O ÚČINNOSTI
 SPRÁVNÍ ORGÁN, KTERÝ ZMĚNU VYDAL
 Zastupitelstvo obce Úlehle

ZPRACOVATEL
ARCHUM architekti s.r.o.
 Oldřichova 187/55
 128 00 Praha 2
 IČ: 01894871

POŘIZOVATEL
MĚSTSKÝ ÚŘAD STRAKONICE
 Odbor rozvoje
 Oddělení úřad územního plánování
 Velké náměstí 2
 386 01 Strakonice

OBJEDNATEL
OBEC ÚLEHLE
 Úlehle 28
 387 19 Čestice


DATUM NABYTÍ ÚČINNOSTI ZMĚNY

ZODPOVĚDNÝ PROJEKTANT
 Ing. arch. Michal Petr
 ČKA 4516

OPRÁVNĚNÁ ÚŘEDNÍ OSOBA POŘIZOVATELE
 Ing. arch. Marta Slámová
 vedoucí Odboru rozvoje

URČENÝ ZASTUPITEL
 starosta obce
 Bc. Luděk Vršek

OPRÁVNĚNÁ ÚŘEDNÍ OSOBA POŘIZOVATELE
 (razítko, podpis)

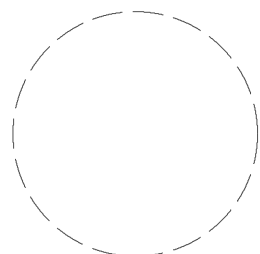

ZMĚNA Č. 2 ÚZEMNÍHO PLÁNU ÚLEHLE
 návrh pro opakované veřejné projednání

Ing. arch. Marta Slámová

PARÉ	FORMÁT	SOUŘADNICE	MĚŘÍTKO	DATUM	Č. VÝKRESU
	A3	S-JTSK	1 : 5 000	prosinec 2021	7