


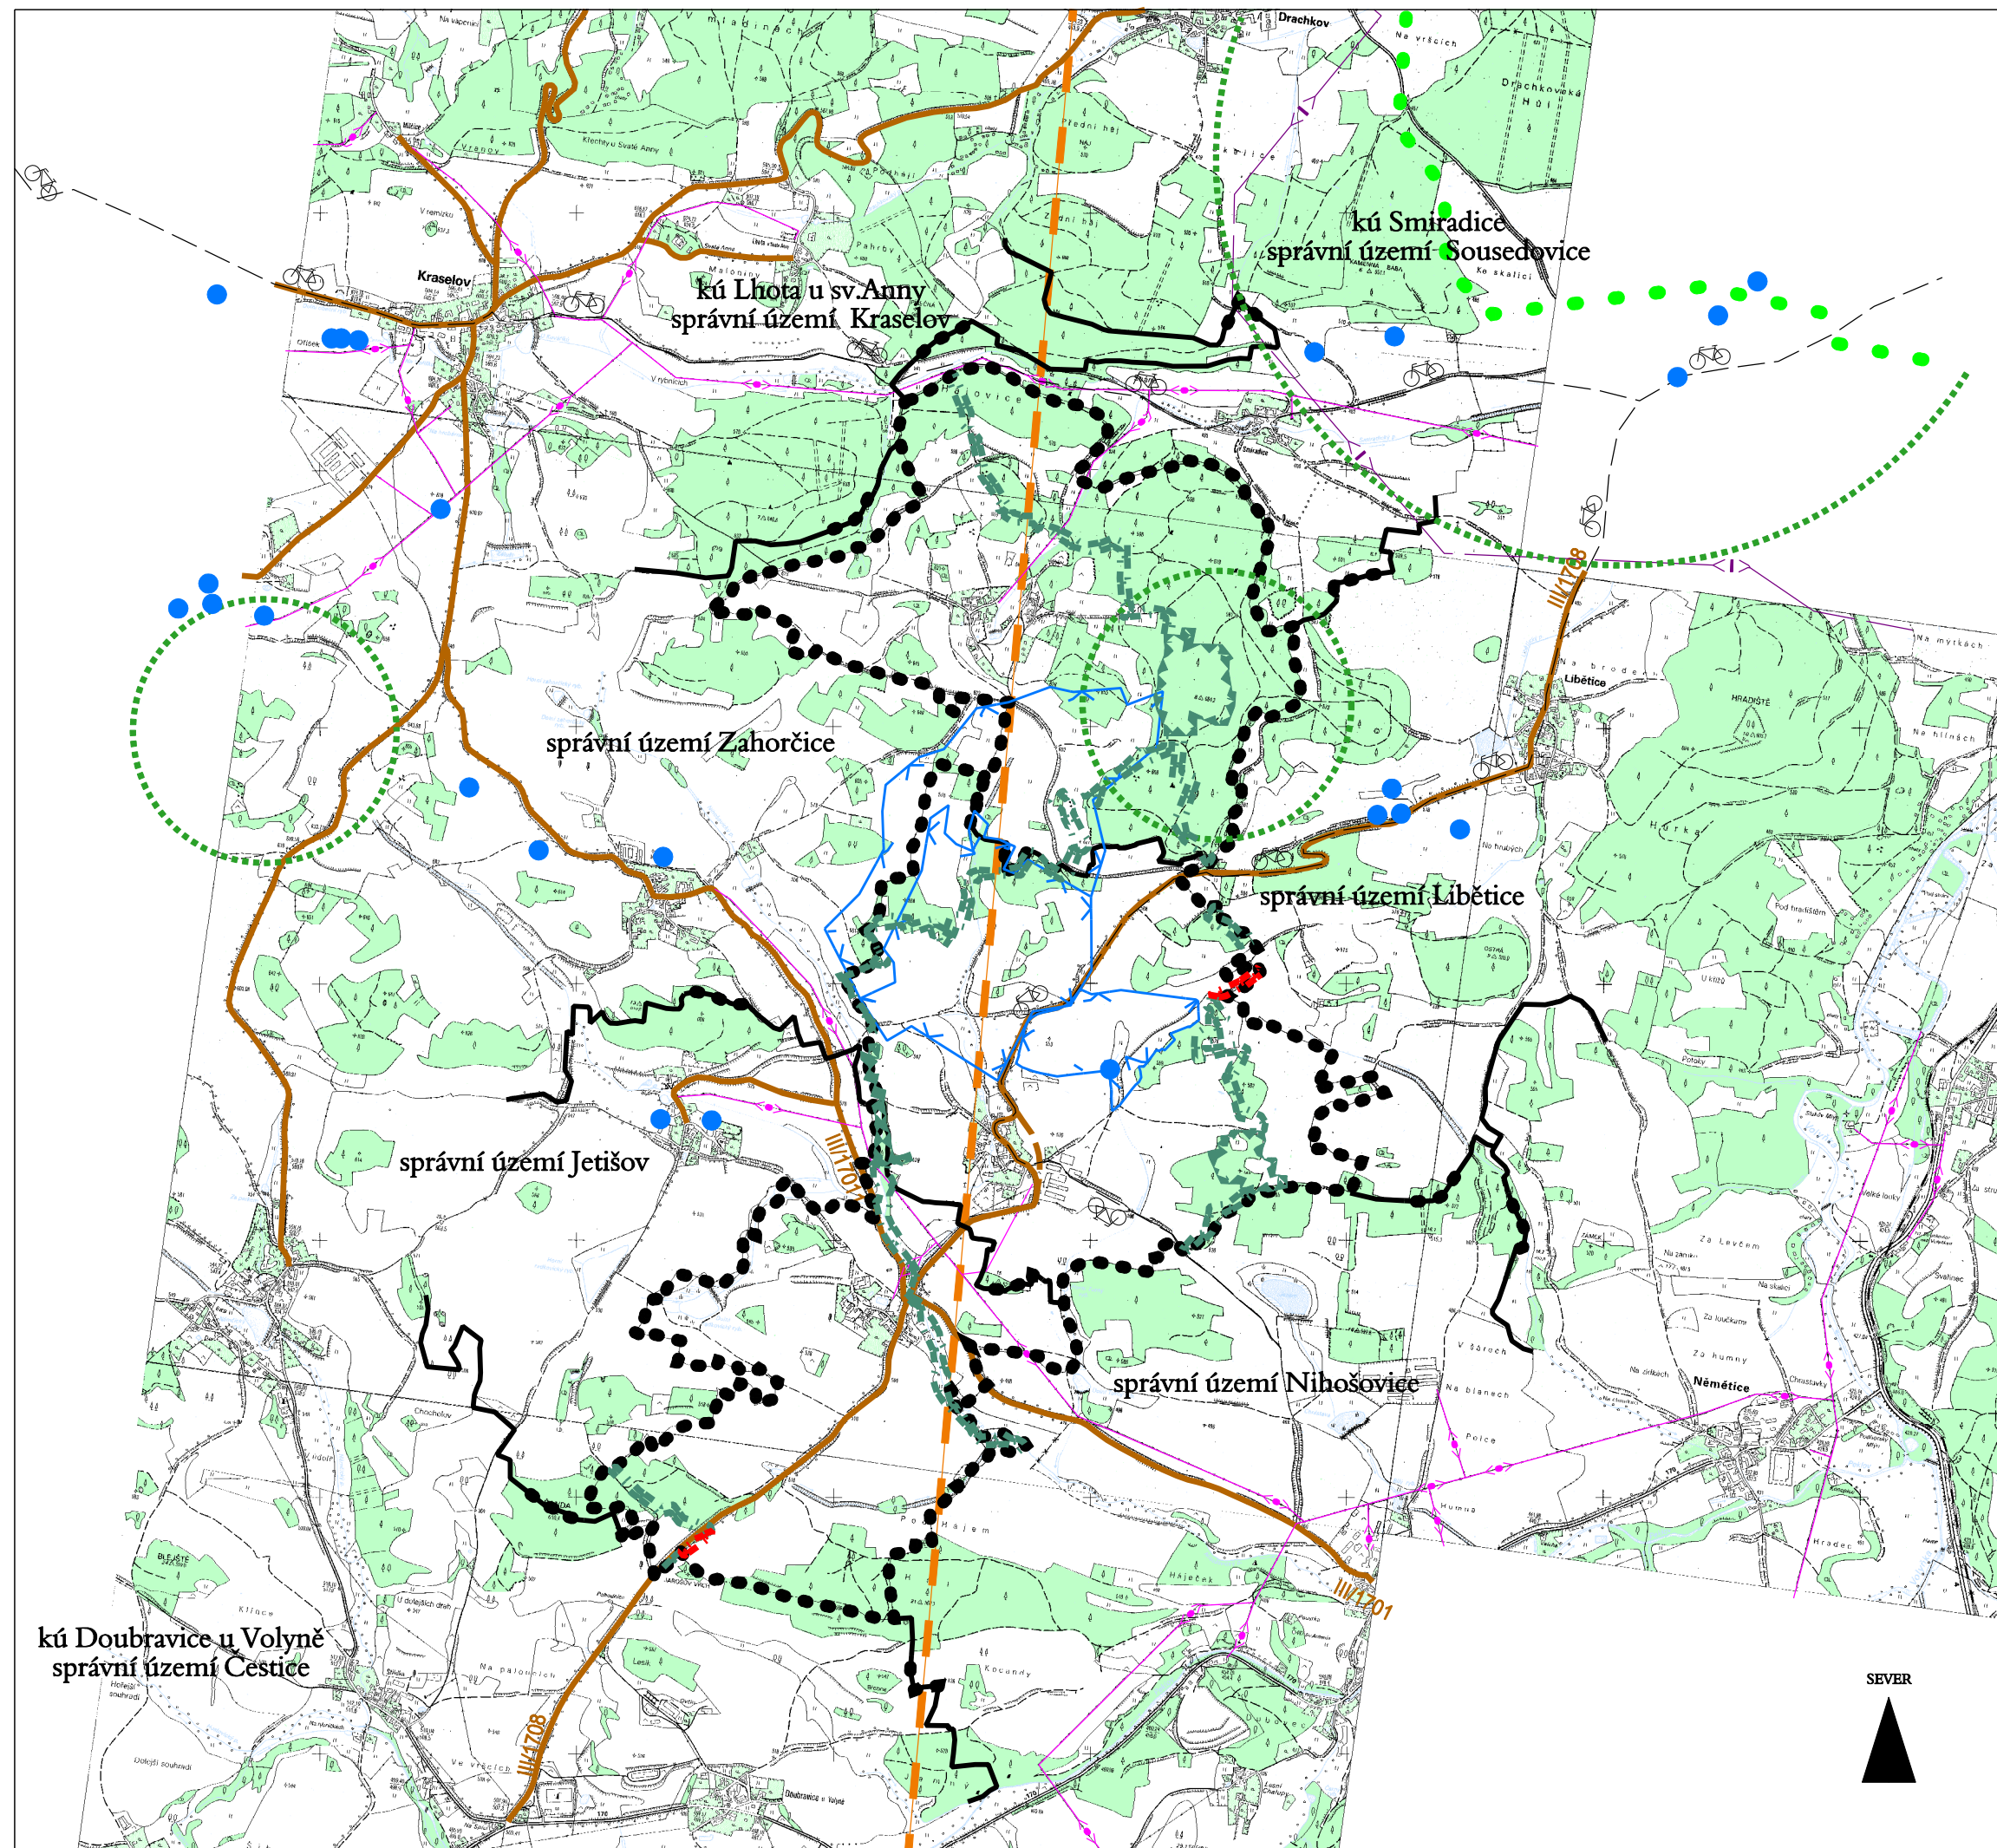

ODŮVODNĚNÍ ÚZEMNÍHO PLÁNU ÚLEHLE VÝKRES ŠIRŠÍCH VZTAHŮ MĚŘÍTKO 1: 25 000

LEGENDA:

Hranice a značení		
stav	návrh	
		- hranice řešeného území
		- hranice katastrální
Limity využití území		
		- ochranné pásmo vodního zdroje II. stupně
		- území vojenských zájmů
Plochy s rozdílným způsobem využití		
stabilizované plochy	plochy změn	
		- plochy vodní a vodo hospodářské
		- plochy lesní
Koncepce dopravní infrastruktury		
stav	návrh	
		- silnice III. třídy
		- cyklotrasa
Koncepce technické infrastruktury		
		- elektrické vedení 22 kV včetně ochranného pásma
		- elektrické vedení 110 kV
		- plynovod VTL včetně ochr. a bezp. pásma
		- telekomunikační vedení
		- vodní zdroj
Koncepce uspořádání krajiny		
PRVKY ÚZEMNÍHO SYSTÉMU EKOLOGICKÉ STABILITY		
funkční	k doplnění	
		- lokální biocentrum
		- lokální biokoridor

ZÁZNAM O ÚČINNOSTI	
Územní plán ÚLEHLE	
správní orgán, který ÚP vydal	Pořizovatel
Zastupitelstvo obce ÚLEHLE Starosta Antonín Hlinka Pod číslem jednacím: 9/29	OÚ Úlehle- na základě smlouvy s právníkou osobou- Ing. Hana Roudnická
Datum vydání: 8.12. 2009	Datum:
Datum nabytí účinnosti: 25.12. 2009	Razítko:

OPATŘENÍ OBEČNÉ POVAHY ODŮVODNĚNÍ ÚZEMNÍHO PLÁNU VÝKRES ŠIRŠÍCH VZTAHŮ

	VEDOUcí PROJEKTANT: ING. ARCH. Š. TUKALOVÁ		ZODPOVĚDNÝ PROJEKTANT: ING. ARCH. Š. TUKALOVÁ		KRESLIL: P. BARTOŠÍKOVÁ	
	INVESTOR: OBEC ÚLEHLE		MÍSTO: ÚLEHLE		FORMÁT: 2 A4	
	DATUM: 1.12.2009		STUPEŇ: 1		PARE C.	
	AKCE: ODŮVODNĚNÍ ÚZEMNÍHO PLÁNU ÚLEHLE		VÝKRES ŠIRŠÍCH VZTAHŮ		VÝKRES Č. 6.	