


# Legenda

- Podkladní katastrální mapa
- Měněné území změny č. 1 ÚP Vacovice
- Hranice správního území obce
- Zastavěné území

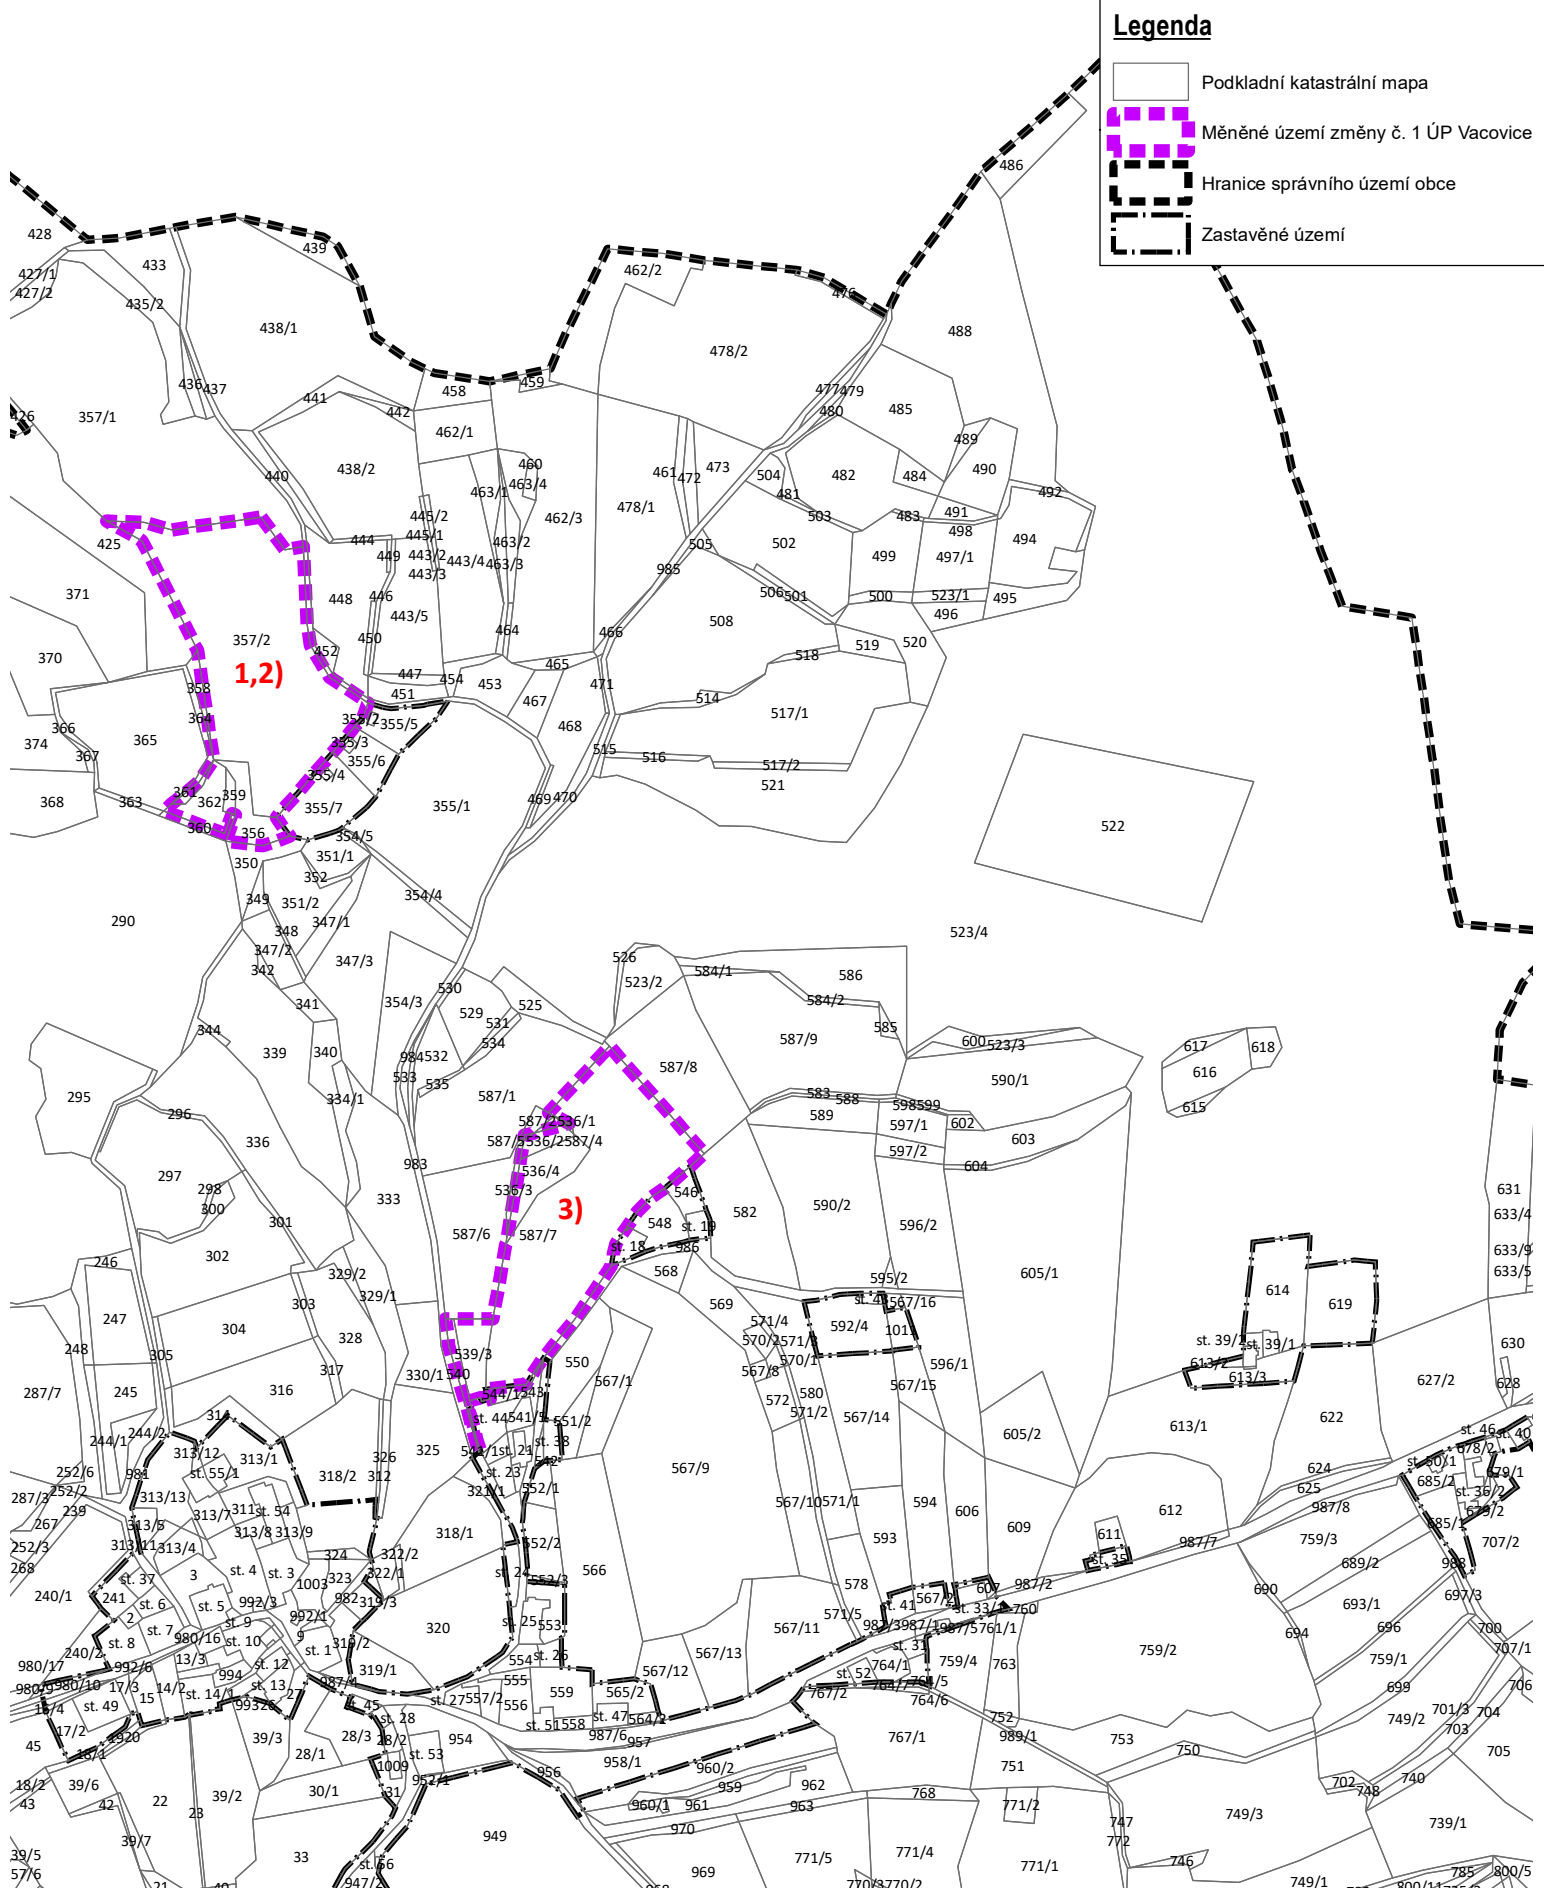

V rámci změny č. 1 nejsou vymezovány veřejně prospěšné stavby s možností vyvlastnění nebo uplatnění předkupního práva.  
V rámci změny č. 1 nejsou vymezovány veřejně prospěšná opatření s možností vyvlastnění nebo uplatnění předkupního práva.  
Změnou č. 1 nejsou rušeny žádné doposud platným územním plánem vymezené veřejně prospěšné stavby nebo opatření.

VYPRACOVAL: ATELIER BOČEK, s.r.o., zodpovědný projektant: Ing. arch. Radek Boček, autorizovaný architekt, číslo autorizace: 03 094		ČÍSLO ZAKÁZKY: 12-2019
POŘIZOVATEL: Městský úřad Strakonice, zastoupený vedoucí odboru rozvoje Ing. arch. Martou Slámovou a Bc. Janou Hudákovou, pořizovatelkou změny		STUPEŇ: NÁVRH \$55b
<b>ZMĚNA Č. 1 ÚZEMNÍHO PLÁNU VACOVICE</b>		MĚŘÍTKO: 1:5 000
<b>03_VÝKRES VPS A VPO</b>		DATUM: 3.8.2021
Označení správního orgánu, který územní plán nebo jeho změnu vydal: Zastupitelstvo města VACOVICE, dne..... pod č. usn. ....		ČÍSLO VYKRESU: .....
datum nabytí účinnosti územního plánu nebo jeho změny: .....		ČÍSLO PARÉ: .....
jméno a příjmení, funkce a podpis oprávněné úřední osoby pořizovatele, otisk úředního razítka: Bc. Jana Hudáková .....		