


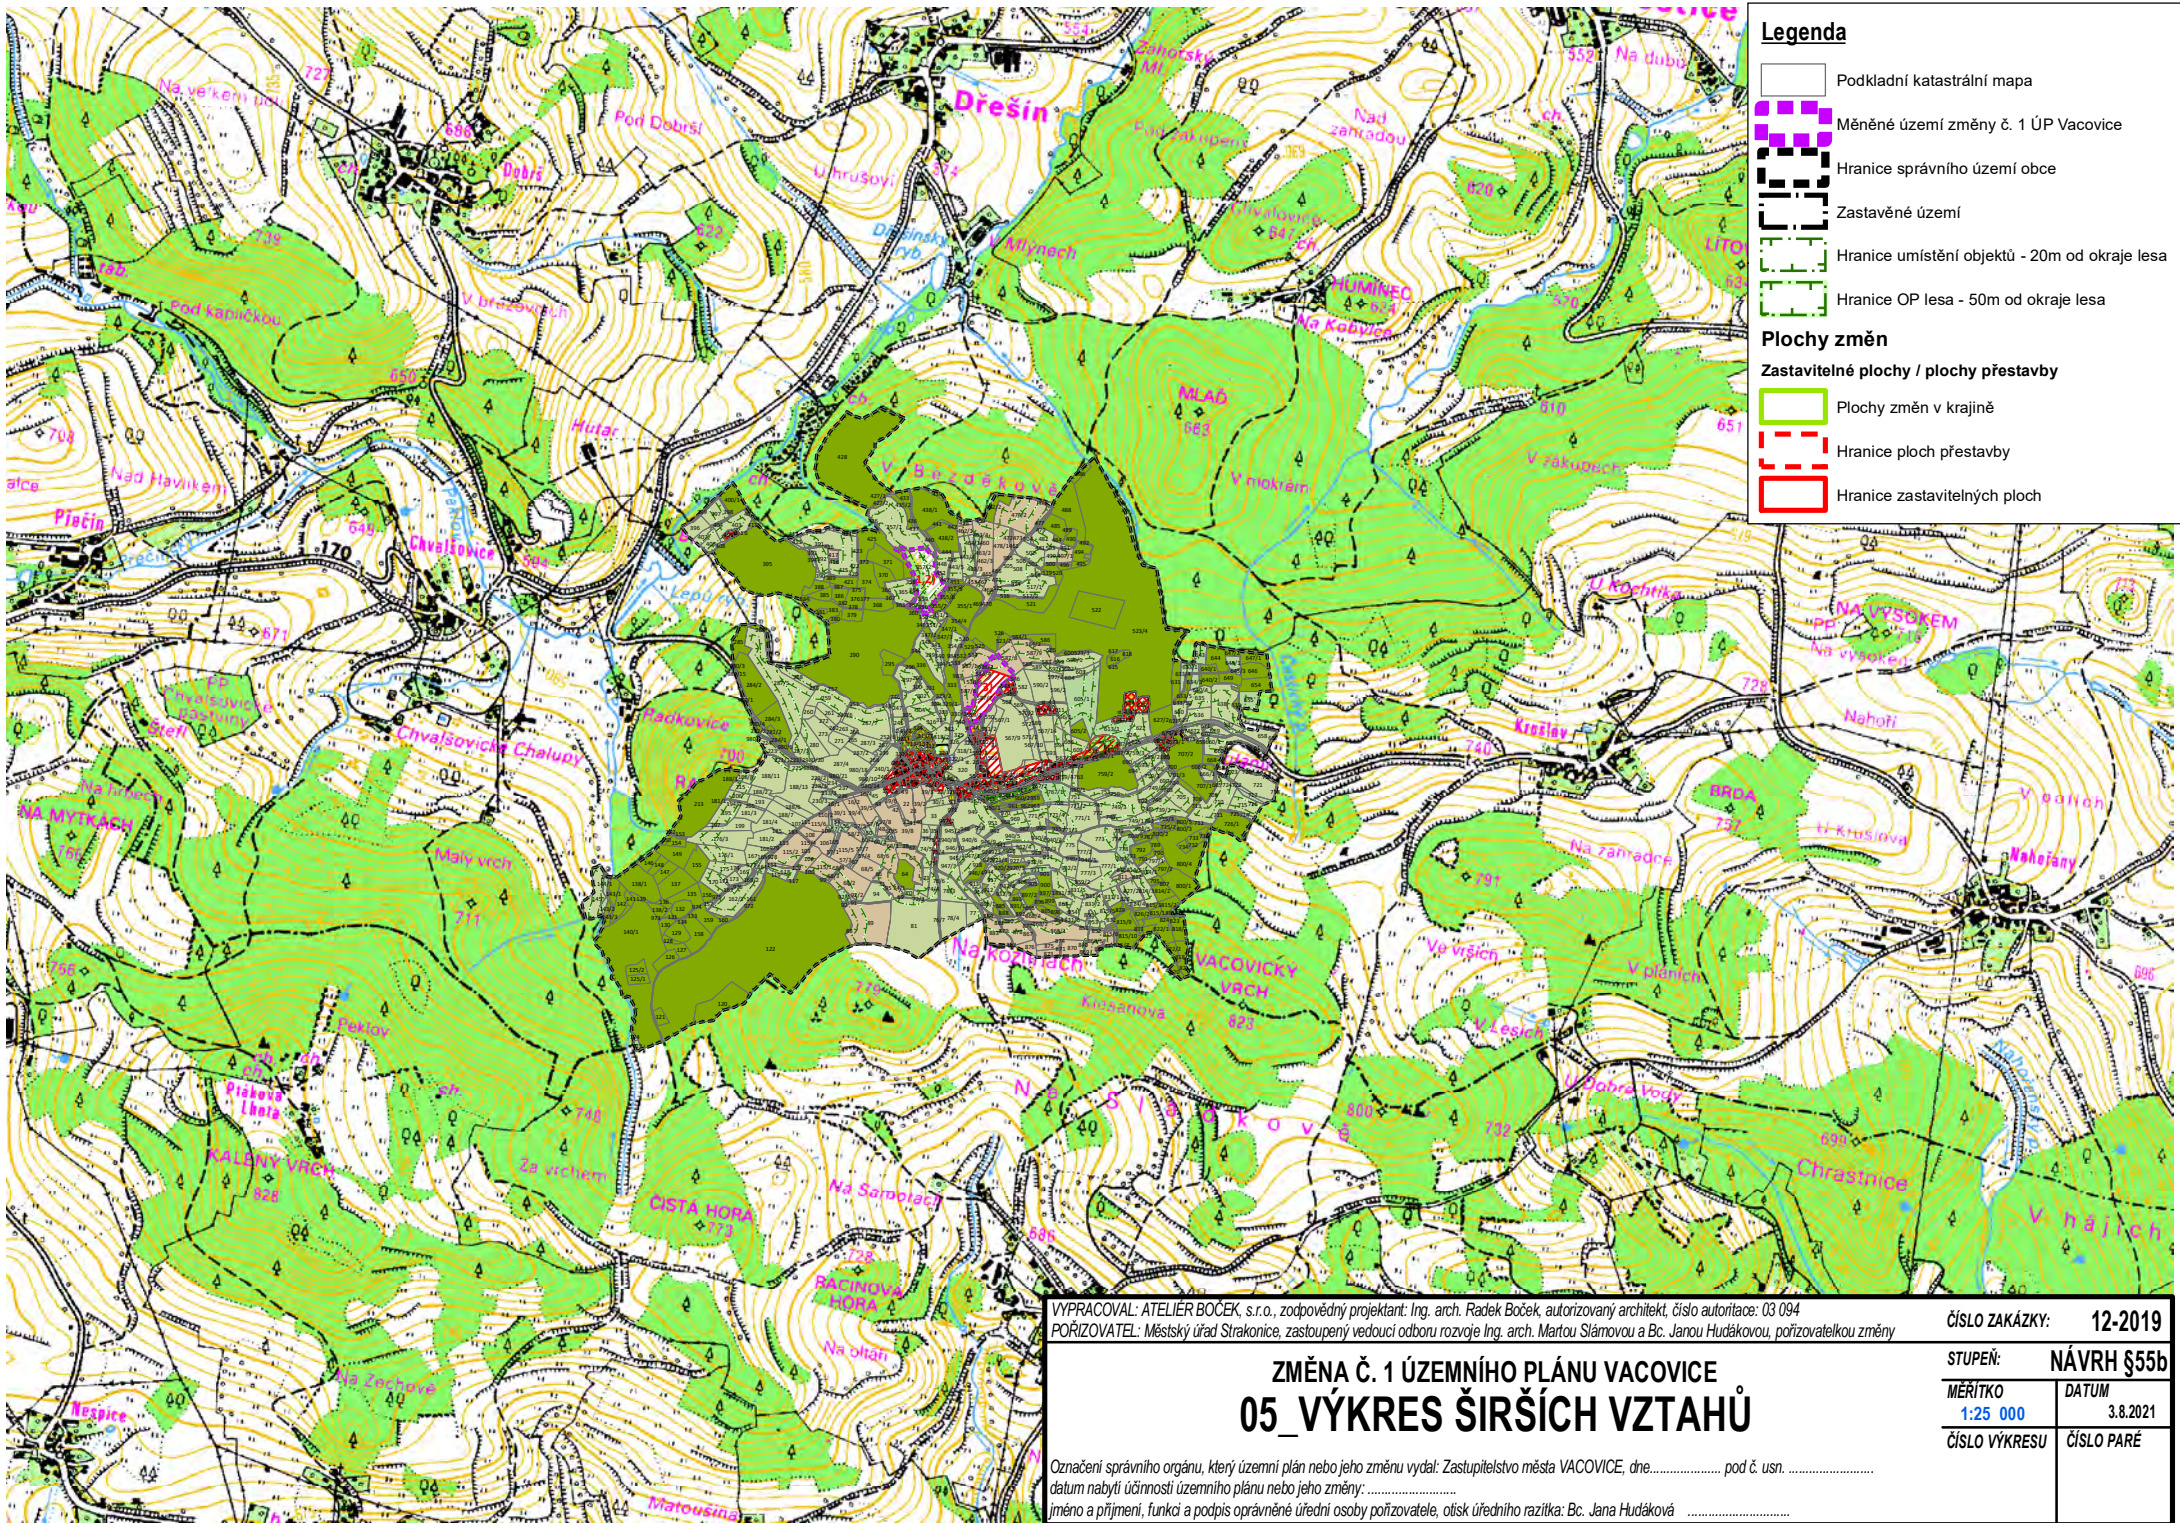

Legenda

- Podkladní katastrální mapa
- Měněné území změny č. 1 ÚP Václavice
- Hranice správního území obce
- Zastavěné území
- Hranice umístění objektů - 20m od okraje lesa
- Hranice OP lesa - 50m od okraje lesa

Plochy změn

Zastavitelné plochy / plochy přestavby

- Plochy změn v krajině
- Hranice ploch přestavby
- Hranice zastavitelných ploch

VPRACOVAL: ATELIER BOČEK, s.r.o., zodpovědný projektant: Ing. arch. Radek Božek, autorizovaný architekt, číslo autorizace: 03 094
POŘIZOVATEL: Městský úřad Strakonice, zastoupený vedoucí odboru rozvoje Ing. arch. Martou Slámovou a Bc. Janou Hudákovou, pořizovatelkou změny

ZMĚNA Č. 1 ÚZEMNÍHO PLÁNU VACOVICE
05_VÝKRES ŠIRŠÍCH VZTAHŮ

Označení správního orgánu, který územní plán nebo jeho změnu vydal: Zastupitelstvo města VACOVICE, dne..... pod č. usn.
datum nabytí účinnosti územního plánu nebo jeho změny:
jméno a příjmení, funkce a podpis oprávněné úřední osoby pořizovatele, otisk úředního razítka: Bc. Jana Hudáková

ČÍSLO ZAKÁZKY: 12-2019
STUPEŇ: NÁVRH §55b
MĚRÍTKO: 1:25 000
DATUM: 3.8.2021
ČÍSLO VÝKRESU: ČÍSLO PARÉ