


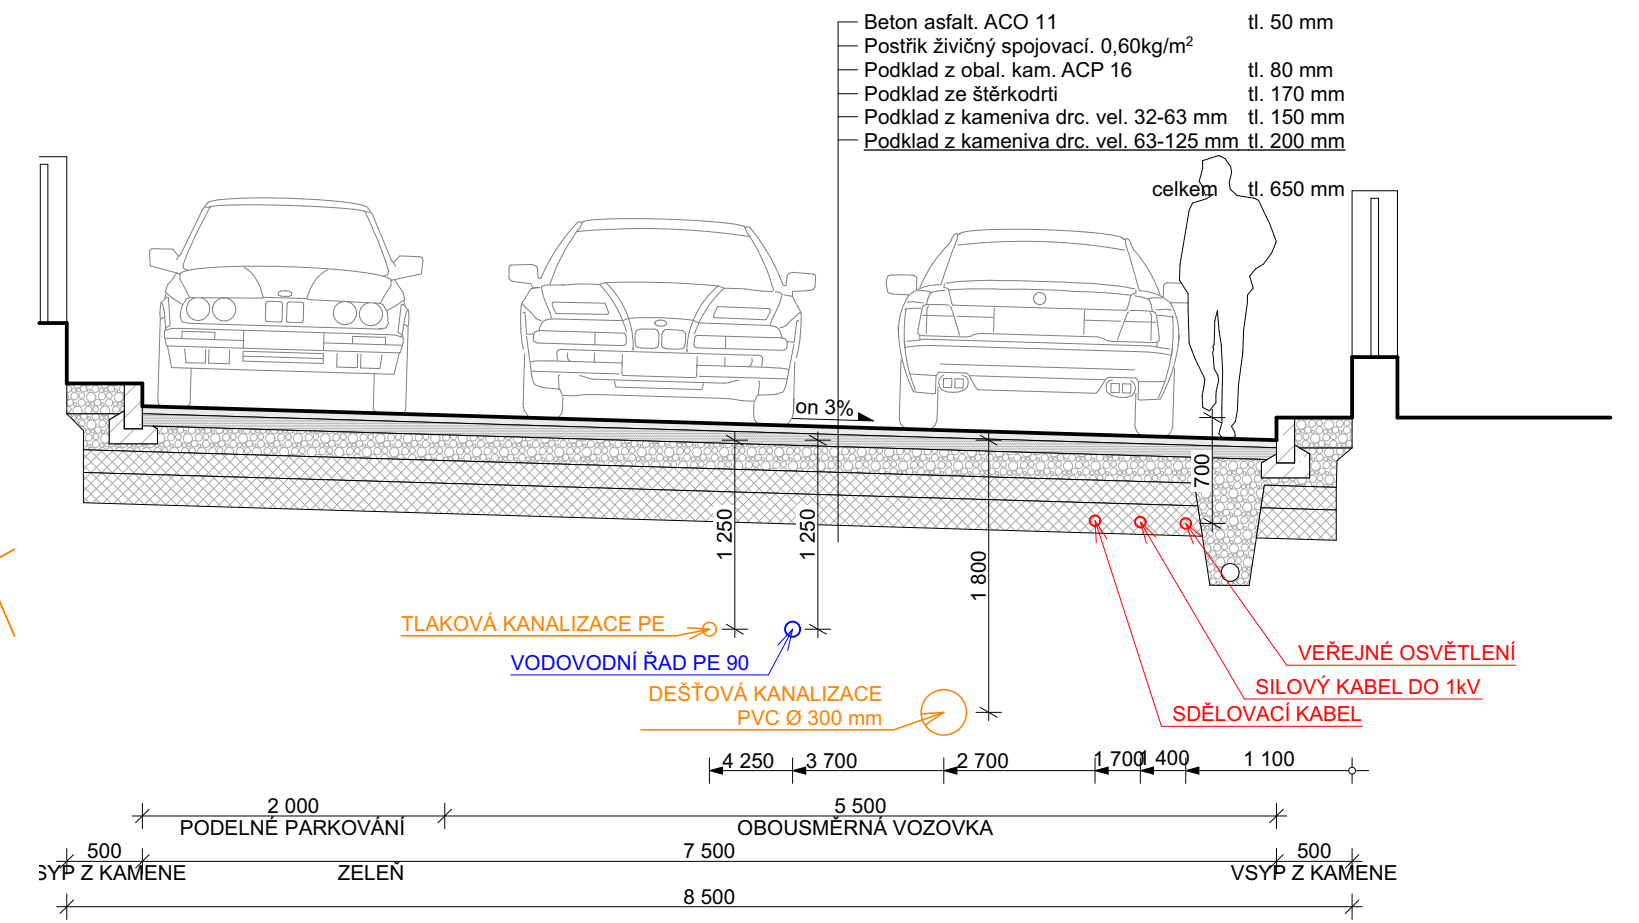

SCHEMA OBOUSMĚRNÉ KOMUNIKACE - ŠÍŘKA 8 m



Komunikace 1:50

AGIN

AGIN s.r.o.
Bohumilice 68
384 81 Čkyně

IČO: 0502683
DIČ: CZ0502683
e-mail: petr.nab@agin.cz
www.agin.cz

**ÚZEMNÍ STUDIE
- PLOCHA Z47 - ČERNĚTICE -**

Místo stavby:	p.č. 471/1; k.ú. Černětice obec: Volyně; okres: Strakonice; kraj: Jihočeský
Investor:	Milan Hanakovič č.p. 202, 384 27 Vlejšovice
Stupeň PD:	Územní studie
Obsah:	DOPRAVNÍ INFRASTRUKTURA
Číslo zakázky:	25AG31
Datum:	02/2026
Kreslil:	Ing. Dušan Říha
Kontroloval:	Ing. Petr Ráb
Zodp. projektant:	architektonický atelier STĚPÁN www.arch.cz/stepan IČ: 10276661 DIČ: CZ430908117 Ing. arch. Václav Štěpán
Podpis:	
Paré č.:	
Formát:	610x610
Mřítko:	1:50, 1:500
Číslo výkresu:	00023592_A.3

- LEGENDA:**
- HRANICE ÚZEMÍ BV
 - HRANICE ÚZEMÍ PU
 - STÁVAJÍCÍ PARCELACE
 - NAVRŽENÁ PARCELACE
 - VEŘEJNÁ PROSTRANSTVÍ VŠEOBECNÁ
 - NAVRŽENÁ DOPRAVNÍ INFRASTRUKTURA
 - STÁVAJÍCÍ MÍSTNÍ KOMUNIKACE
 - ▲ PŘEDPOKLÁDANÉ PLOCHY VJEZDŮ
 - 1 NAVRŽENÉ PARCELY
 - OCHRANNÉ PÁSMO SILNICE III. TŘÍDY - 15 m
 - ÚZEMÍ S ARCHEOLOGICKÝMI NÁLEZY
 - ÚSES RBK 95 BETAŇ - MANINA

Tato dokumentace je majetkem zhotovitele. Nesmí být použita a kopírována třetí osobou, je předána jako a ni nahrazeno bez písemného souhlasu zhotovitele.