



VOLYNĚ

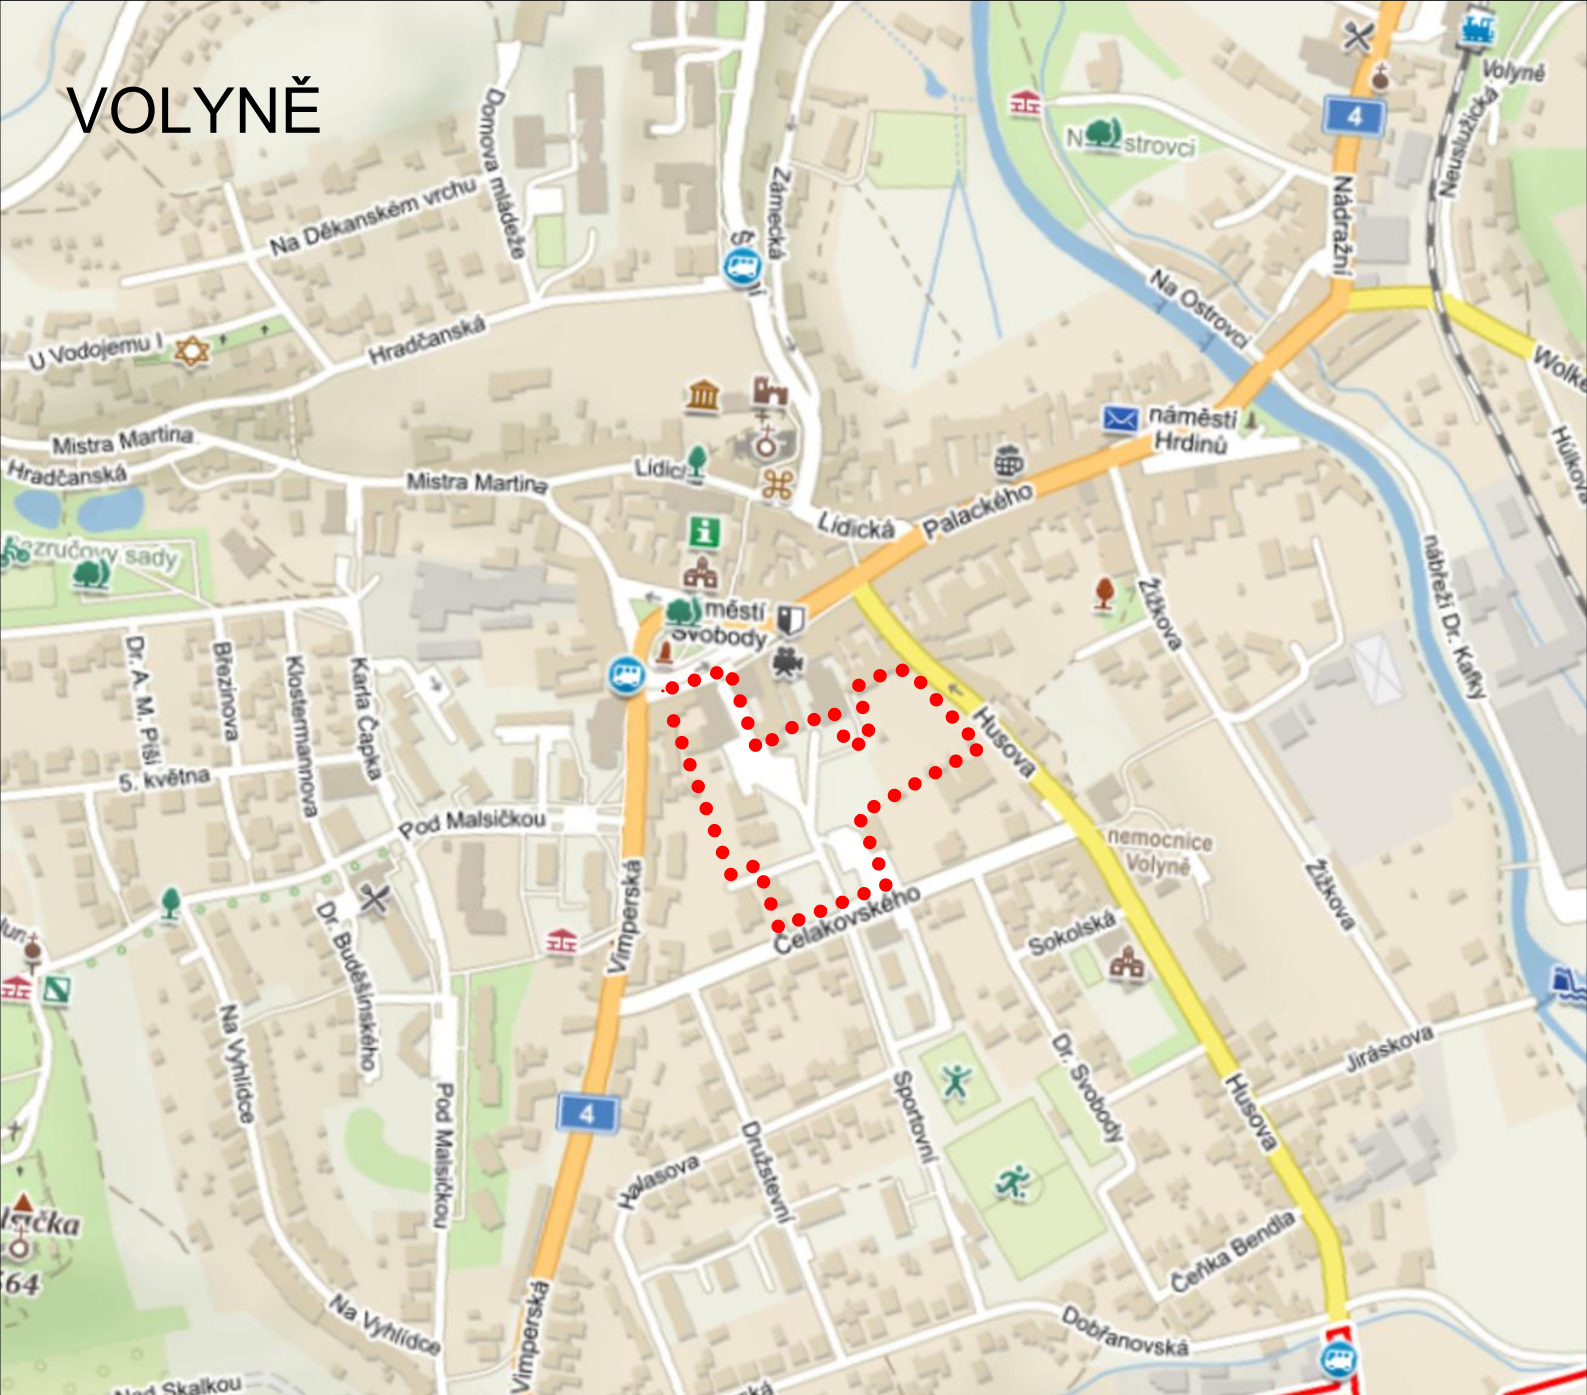

LEGENDA

••••• HRANICE PLOCHY ÚZEMNÍ STUDIE DLE ÚPD

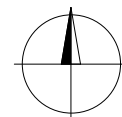

VED. PROJEKTANT	ZODP. PROJEKTANT	KRESLIL	KONTROLOVAL	Projektový atelier AD s.r.o. Ing. arch. Jaroslav Daněk, Husova 4, Č. Budějovice, 370 01 IČ 25194771, tel. 387 311 238, mobil 605 277 998		
Ing.arch.J.Daněk	Ing.arch.J.Daněk	Ing.arch.F.Daněk	Ing.arch.F.Daněk			
INVESTOR	Město Volyně			FORMÁT	1xA4	
MÍSTO STAVBY	Město Volyně			DATUM	09/2022	
NÁZEV STAVBY	ÚZEMNÍ STUDIE VOLYNĚ – S028 a S029			STUPEŇ PD	Územní studie	
				MĚŘITKO	1:1000	
				Č. ZAKÁZKY	23_2022	
		ARCHIVNÍ Č.				
VÝKRES	SITUACE ŠIRŠÍCH VZTAHŮ			ČÍS. KOPIE	ČÍS. VÝKRESU	1