Změna č. 6 ÚP Volyně

k.ú. Volyně, Černětice, Starov, Rači u Nišovic a Zechovice

VÝKRES ZÁKLADNÍHO ČLENĚNÍ

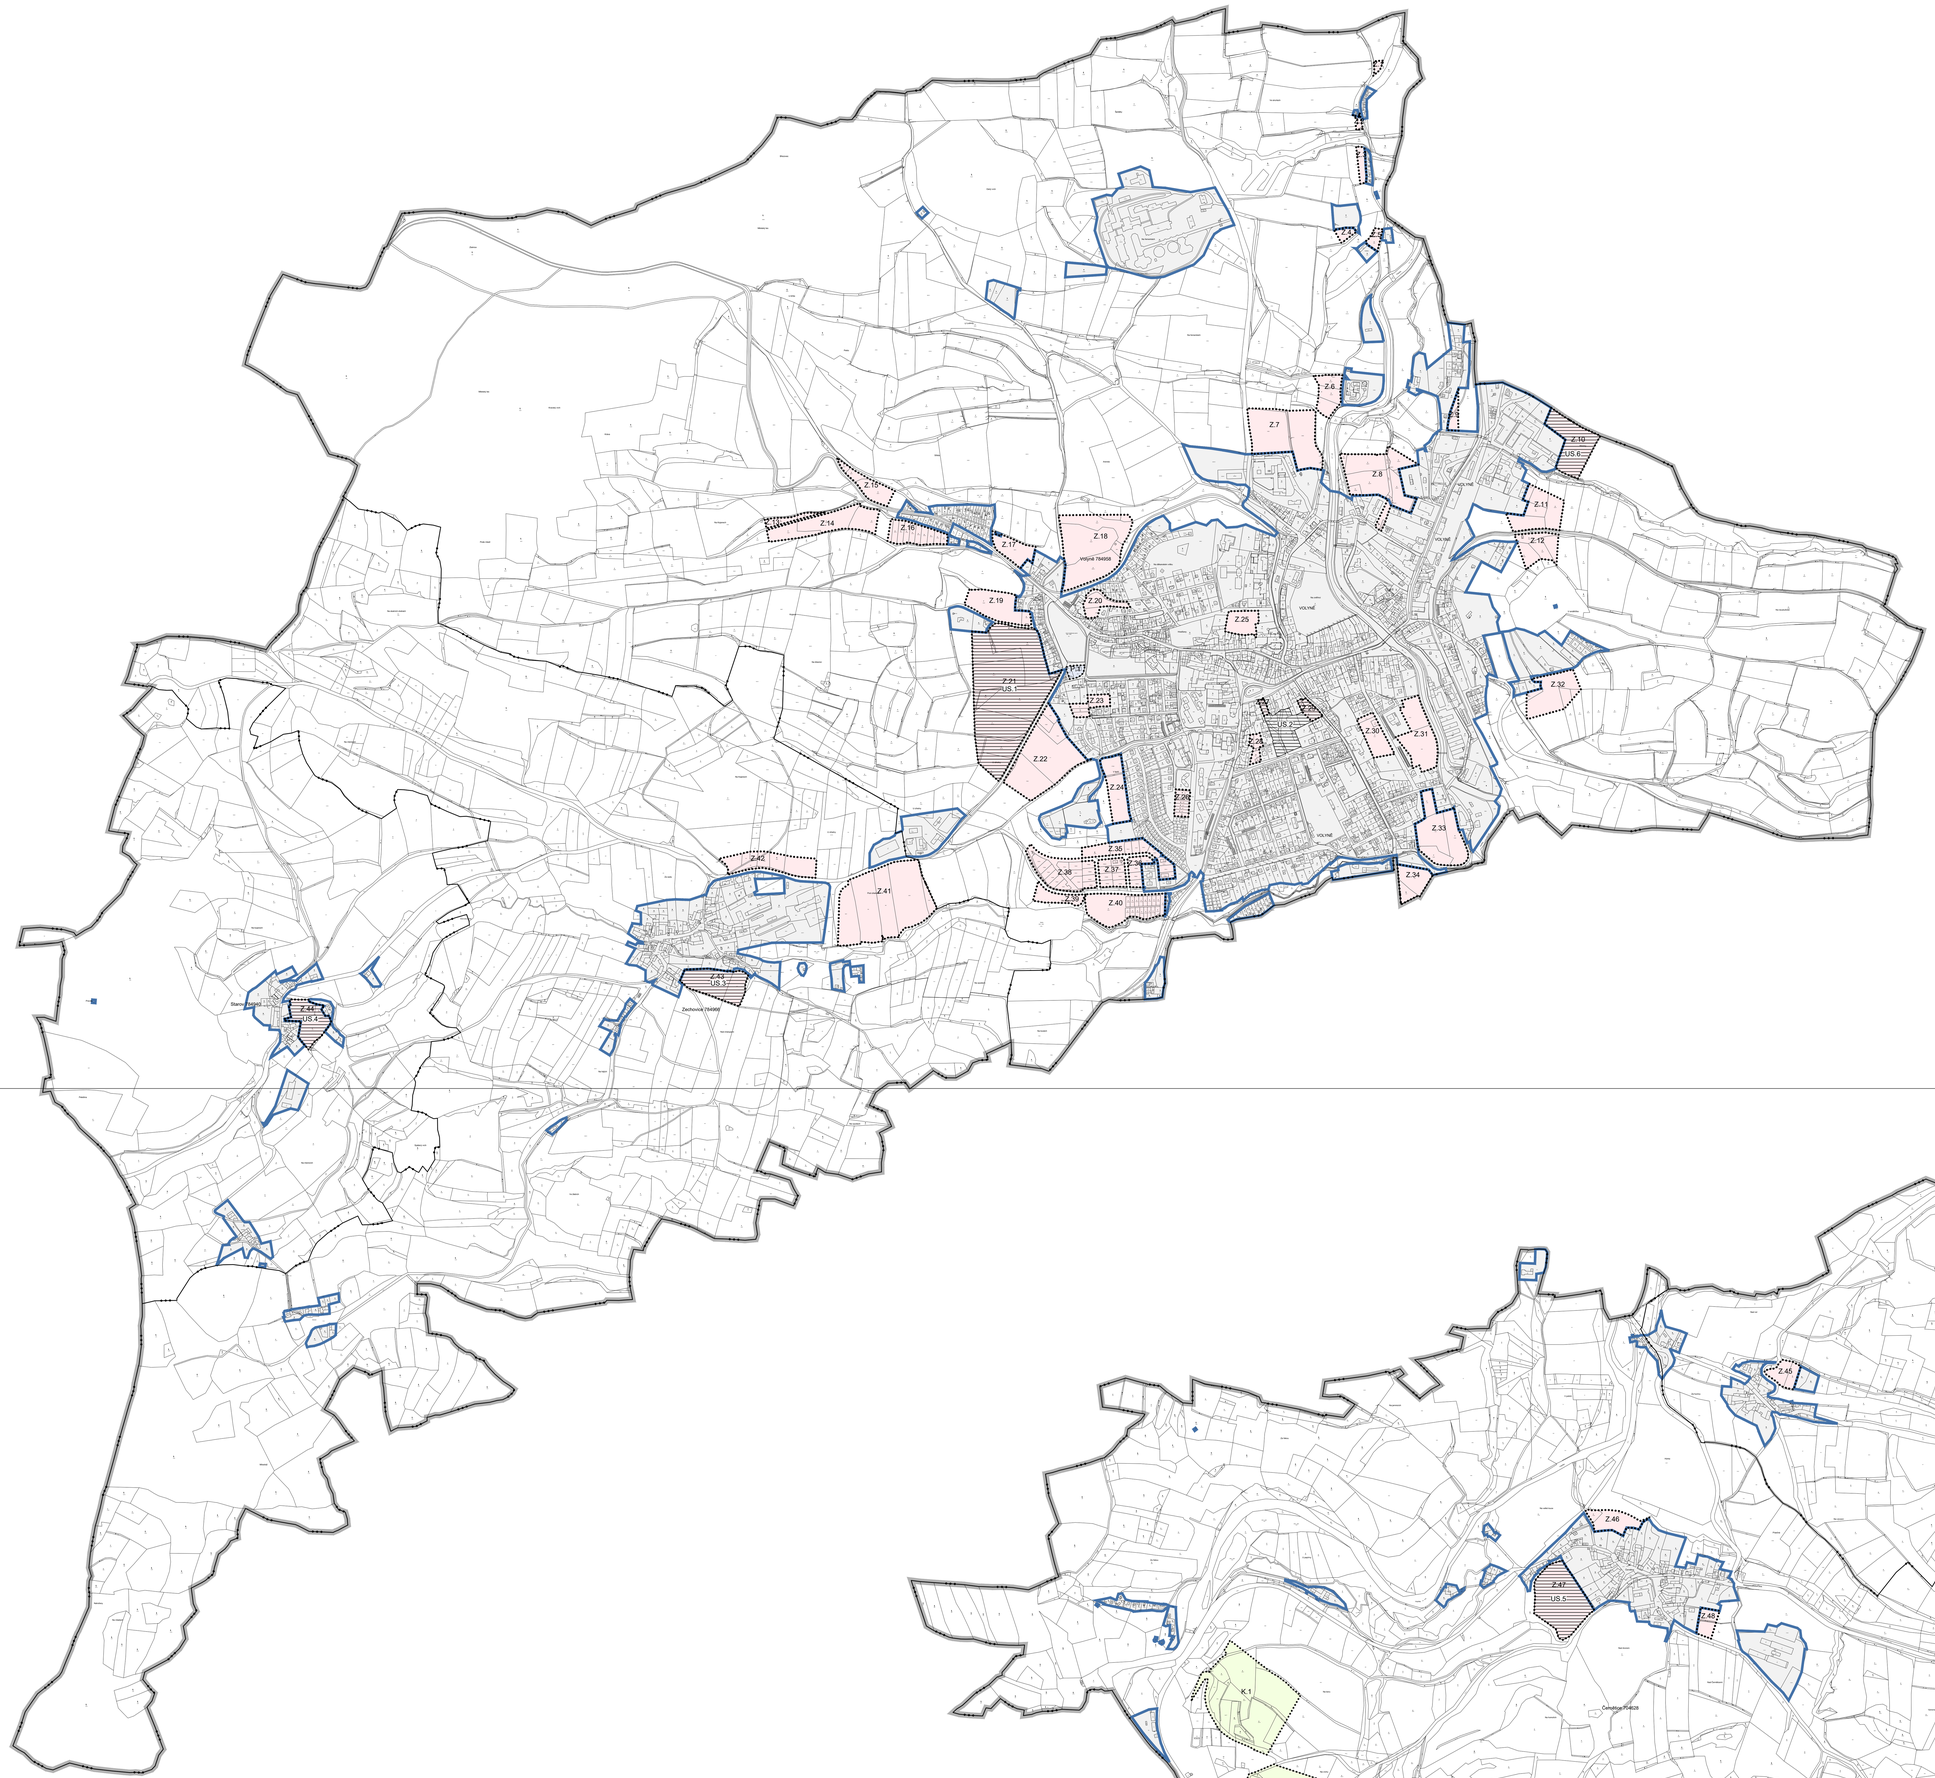

VYMEZUJÍCÍ HRANICE

- ŘEŠENÉHO ÚZEMÍ
- ZASTAVĚNÉ ÚZEMÍ
- P.1 — PLOCHA PŘESTAVBY
- Z.1 — ZASTAVITELNÁ PLOCHA
- K.1 — PLOCHY ZMĚNY V KRAJINĚ
- US.5 — PLOCHY A KORIDORY PODMÍNĚNÉ ZPRACOVÁNÍM ÚZEMNÍ STUDIE

ZMĚNA č. 6 ÚP VOLYNĚ	
ODÚVODNĚNÍ	VÝKRES ZÁKLADNÍHO ČLENĚNÍ
PROJEKTOVÝ ATELIÉR AD s.r.o. ING. ARCH. JAROSLAV DANĚK HUSOVA 4, Č. BUDĚJOVICE, 370 01, TEL.: 387 312 513, 605 277 996 www.atelierad.cz, atelierad@atelierad.cz, IČ: 25194771, DIČ: CZ25194771	RAŽÍTKA A PODPISY:
ZPRACOVATEL: ING. ARCH. DOMINIK DANĚK	
KRESLIL: ING. ARCH. DOMINIK DANĚK	
ČÍSLO ZAKÁZKY: 17_2023	ČÍSLO VÝKRESU: 1a / ČÍSLO PARÉ: 1
DATUM: PROSINEC 2023	
MĚŘÍTKO: 1 : 5 000	

ZÁZNAM O ÚČINNOSTI	
DATUM NABYTÍ ÚČINNOSTI:	17.1.2024
POŘIZOVATEL: **Městský úřad Volyně** Oprávněná úřední osoba pořizovatele: **Ing. arch. Radek Buček** RAŽÍTKO A PODPIS:	SPRÁVNÍ ORGÁN, KTERÝ ZMĚNU ÚPD VYDAL ONE 13.12.2023 POD Č. JEN: 141/2023/SM-07 **ZASTUPITELSTVO MĚSTA VOLYNĚ** RAŽÍTKO A PODPIS:

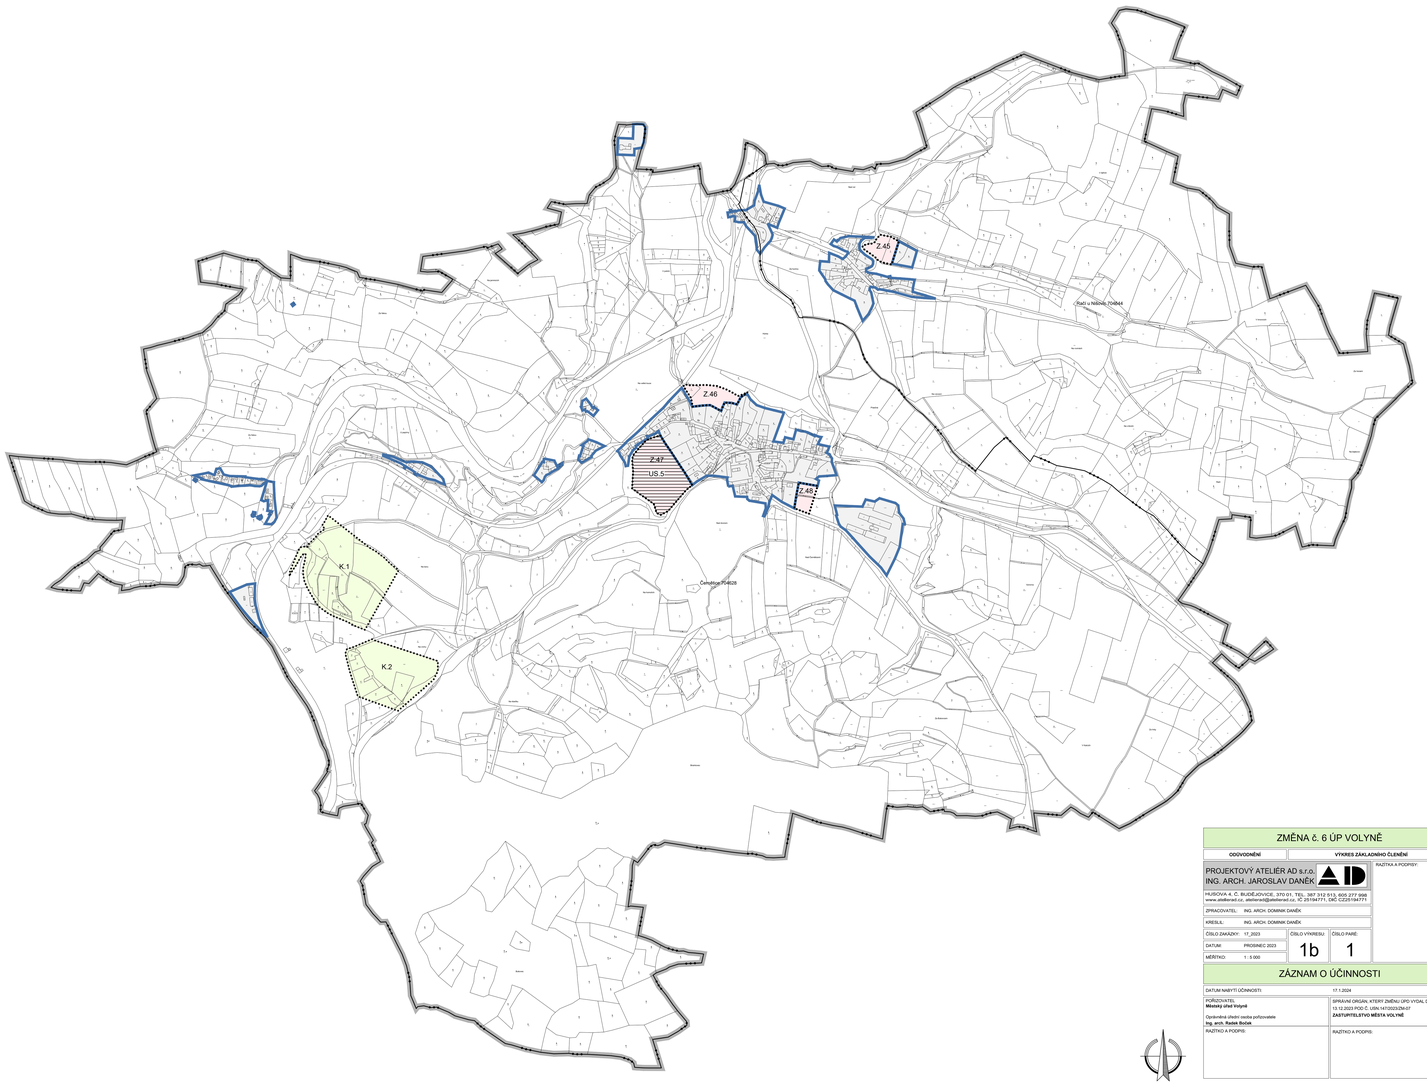

ZMĚNA č. 6 ÚP VOLYNĚ	
ODÚVODNĚNÍ	VÝKRES ZÁKLADNÍHO ČLENĚNÍ
PROJEKTOVÝ ATELIÉR AD s.r.o. ING. ARCH. JAROSLAV DANĚK HUSOVA 4, Č. BUDĚJOVICE, 370 01, TEL.: 387 312 513, 605 277 996 www.atelierad.cz, atelierad@atelierad.cz, IČ: 25194771, DIČ: CZ25194771	RAŽÍTKA A PODPISY:
ZPRACOVATEL: ING. ARCH. DOMINIK DANĚK	
KRESLIL: ING. ARCH. DOMINIK DANĚK	
ČÍSLO ZAKÁZKY: 17_2023	ČÍSLO VÝKRESU: 1b / ČÍSLO PARÉ: 1
DATUM: PROSINEC 2023	
MĚŘÍTKO: 1 : 5 000	

ZÁZNAM O ÚČINNOSTI	
DATUM NABYTÍ ÚČINNOSTI:	17.1.2024
POŘIZOVATEL: **Městský úřad Volyně** Oprávněná úřední osoba pořizovatele: **Ing. arch. Radek Buček** RAŽÍTKO A PODPIS:	SPRÁVNÍ ORGÁN, KTERÝ ZMĚNU ÚPD VYDAL ONE 13.12.2023 POD Č. JEN: 141/2023/SM-07 **ZASTUPITELSTVO MĚSTA VOLYNĚ** RAŽÍTKO A PODPIS: