


# ZMĚNA Č. 5 ÚP VOLYNĚ

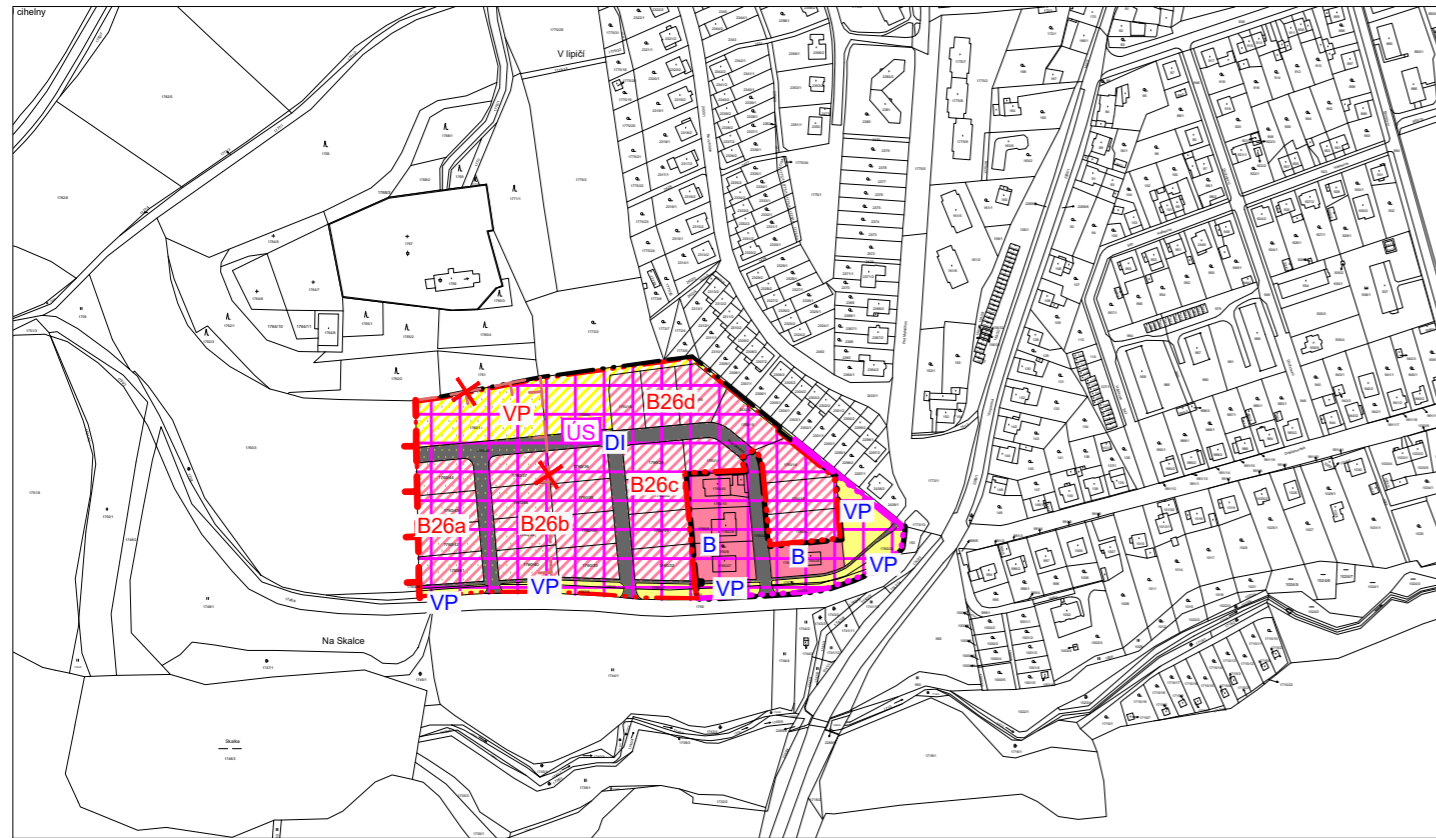

## LIMITY VYUŽITÍ ÚZEMÍ



MAXIMÁLNÍ HRANICE NEGATIVNÍHO VLIVU PROSTŘEDÍ  
VÝROBY A SKLADOVÁNÍ - NÁVRH KE ZRUŠENÍ



NÁVRH MAXIMÁLNÍ HRANICE NEGATIVNÍHO VLIVU PROSTŘEDÍ  
VÝROBY A SKLADOVÁNÍ

## VYMEZUJÍCÍ HRANICE



HRANICE ZASTAVĚNÉHO ÚZEMÍ



HRANICE ZASTAVĚNÉHO ÚZEMÍ - ZRUŠENO



HRANICE ZASTAVITELNÝCH PLOCH



HRANICE ZASTAVITELNÝCH PLOCH - ZRUŠENO




PLOCHY, KTERÉ JE NUTNO ŘEŠIT ÚZEMNÍ STUDIÍ -  
ZRUŠENO

## LEGENDA

### PLOCHY S ROZDÍLNÝM ZPŮSOBEM VYUŽITÍM ÚZEMÍ

PLOCHY  
STABILIZOVANÉ

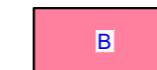

PLOCHY  
ZMĚN



PLOCHY BYDLENÍ

PLOCHY VEŘEJNÝCH PROSTRANSTVÍ

PLOCHY DOPRAVNÍ INFRASTRUKTURY

## Změna č. 5 Územního plánu Volyně

VÝROK

HLAVNÍ VÝKRES

PROJEKTOVÝ ATELIÉR AD s.r.o.  
ING. ARCH. JAROSLAV DANĚK



RAZÍTKA A PODPISY:

HUSOVA 4, Č. BUDĚJOVICE, 370 01, TEL. 387 312 514, 605 277 998  
www.atelierad.cz, atelierad@atelierad.cz, IČ 25194771, DIČ CZ25194771

ZPRACOVATEL: ING. ARCH. DOMINIK DANĚK

KRESLIL: ING. ARCH. DOMINIK DANĚK

ČÍSLO ZAKÁZKY: 38\_2022

ČÍSLO VÝKRESU:

ČÍSLO PARÉ:

DATUM: ZÁŘÍ 2022

2

1

MĚŘÍTKO: 1 : 5 000

## ZÁZNAM O ÚČINNOSTI

DATUM NABYTÍ ÚČINNOSTI

6.10.2022

OPRÁVNĚNÁ ÚŘEDNÍ OSOBA POŘIZOVATELE:

Ing. arch. Radek Boček

SPRÁVNÍ ORGÁN, KTERÝ ZMĚNU ÚPD VYDAL:  
ZASTUPITELSTVO MĚSTA VOLYNĚ

starosta:  
Ing. Martin Červený

RAZÍTKO A PODPIS:

RAZÍTKO A PODPIS:

