

ZMĚNA Č. 4 ÚP VOLYNĚ




VYMEZUJÍCÍ HRANICE

- HRANICE ZASTAVĚNÉHO ÚZEMÍ
- HRANICE ZASTAVITELNÝCH PLOCH
- HRANICE ZASTAVITELNÝCH PLOCH - ZRUŠENO
- HRANICE PLOCH S ROZDÍLNÝM ZPŮSOBEM VYUŽITÍ
- PLOCHY, KTERÉ JE NUTNO ŘEŠIT ÚZEMNÍ STUDIÍ
- PLOCHY, KTERÉ JE NUTNO ŘEŠIT ÚZEMNÍ STUDIÍ - ZRUŠENO
- OCHRANNÉ PÁSMA HŘBITOVA - ZRUŠENO
- HRANICE VEŘEJNĚ PROSPĚŠNÝCH STAVEB
- 4**
- OZNAČENÍ LOKALITY ŘEŠENÉ ZMĚNOU

LEGENDA

PLOCHY S ROZDÍLNÝM ZPŮSOBEM VYUŽITÍM ÚZEMÍ

- | PLOCHY STABILIZOVANÉ | PLOCHY ZMĚN | |
|----------------------|-------------|---|
| | | PLOCHY BYDLENÍ |
| | | PLOCHY OBČANSKÉHO VYBAVENÍ |
| | | PLOCHY VÝROBY A SKLADOVÁNÍ |
| | | PLOCHY REKREACE |
| | | PLOCHY REKREACE HROMADNÁ - REKREAČNÍ AREÁLY |
| | | PLOCHY VEŘEJNÝCH PROSTRANSTVÍ |
| | | PLOCHY DOPRAVNÍ INFRASTRUKTURY |
| | | PLOCHY ZEMĚDĚLSKÉ |
| | | PLOCHY ZEMĚDĚLSKÉ - SADY |

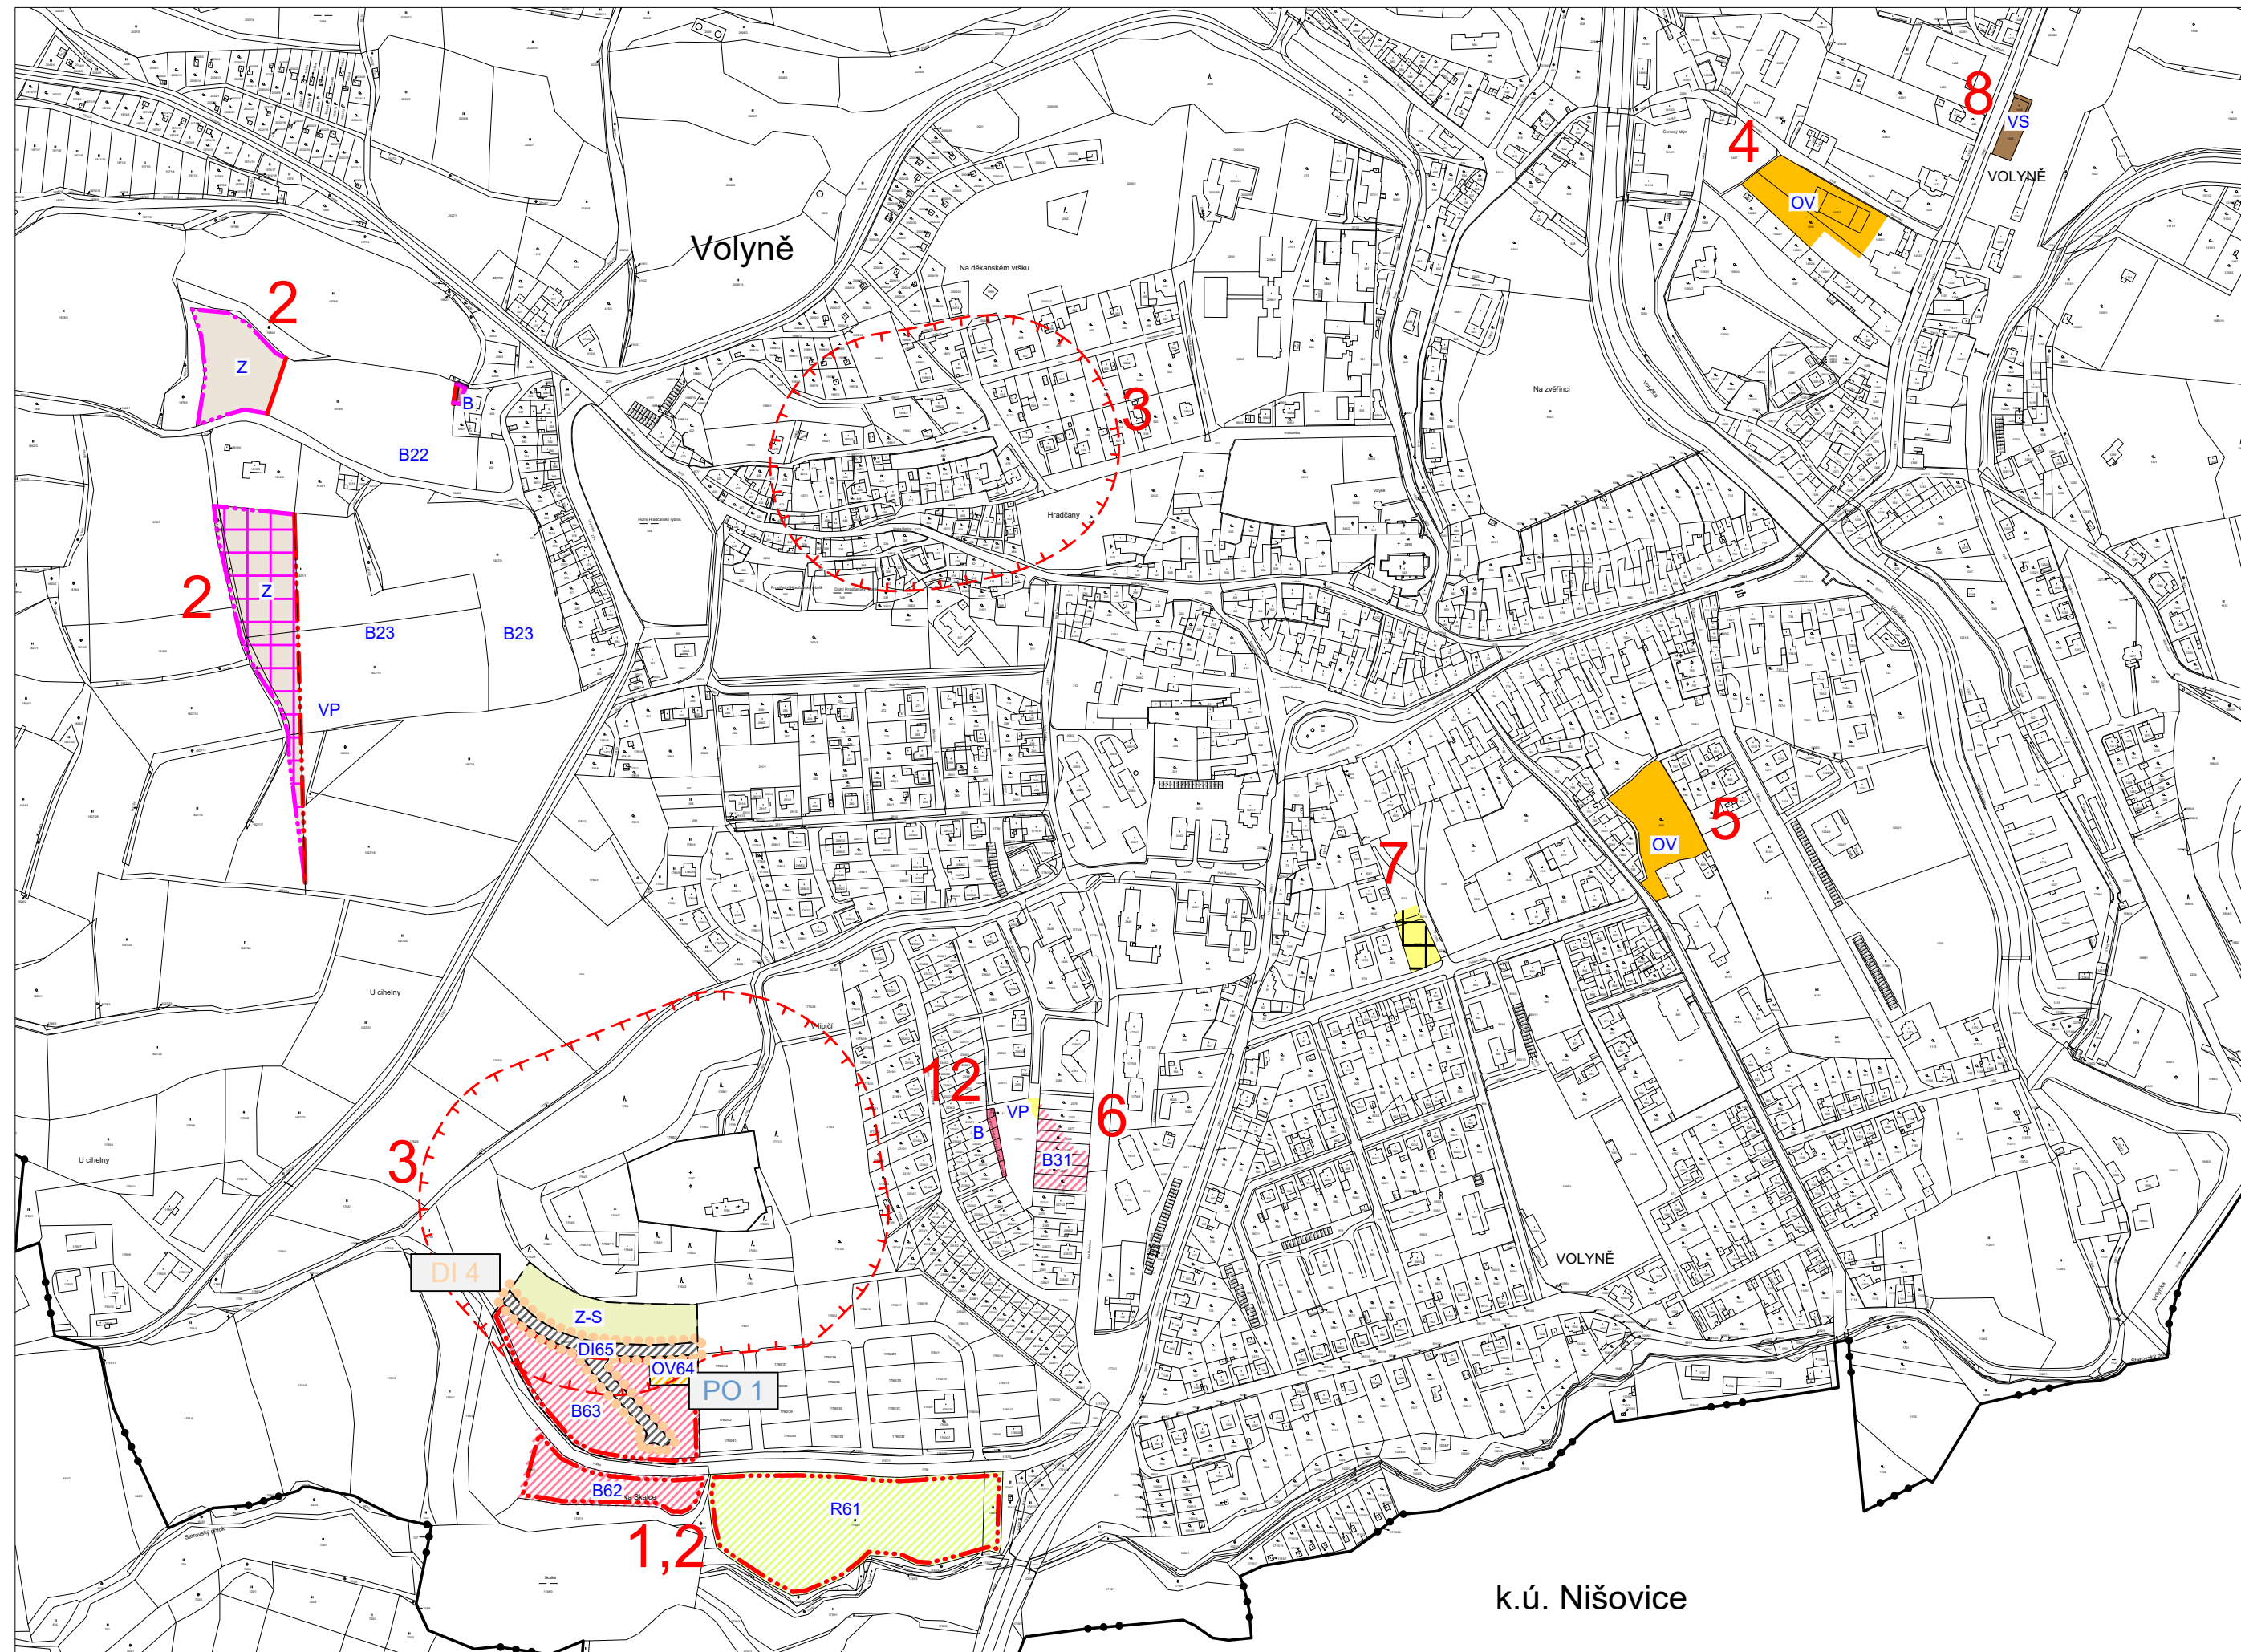

Změna č. 4 Územního plánu Volyně

VÝROK

HLAVNÍ VÝKRES

PROJEKTOVÝ ATELIÉR AD s.r.o.
ING. ARCH. JAROSLAV DANĚK



RAZÍTKA A PODPISY:

HUSOVA 4, Č. BUDĚJOVICE, 370 01, TEL. 387 312 514, 605 277 998
www.atelierad.cz, atelierad@atelierad.cz, IČ 25194771, DIČ CZ25194771



ZPRACOVATEL: ING. ARCH. JAROSLAV DANĚK

KRESLIL: ING. ARCH. DOMINIK DANĚK

ČÍSLO ZAKÁZKY: 40_2021

ČÍSLO VÝKRESU:

ČÍSLO PARÉ:

DATUM: ÚNOR 2022

2a

1

MĚŘÍTKO: 1 : 5 000

ZÁZNAM O ÚČINNOSTI


DATUM NABYTÍ ÚČINNOSTI

OPRÁVNĚNÁ ÚŘEDNÍ OSOBA POŘIZOVATELE:
Ing. arch. Radek Boček

SPRÁVNÍ ORGÁN, KTERÝ ZMĚNU ÚPD VYDAL:
ZASTUPITELSTVO MĚSTA VOLYNĚ
starosta:
Ing. Martin Červený

RAZÍTKO A PODPIS:

RAZÍTKO A PODPIS:

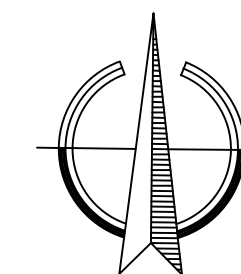

k.ú. Nišovice