

ZMĚNA Č. 4 ÚP VOLYNĚ



LEGENDA

VYMEZUJÍCÍ HRANICE




HRANICE KATASTRÁLNÍHO ÚZEMÍ



PLOCHY S MOŽNOSTÍ VYVLASTNĚNÍ



PLOCHY S MOŽNOSTÍ UPLATNĚNÍ PŘEDKUPNÍHO PRÁVA

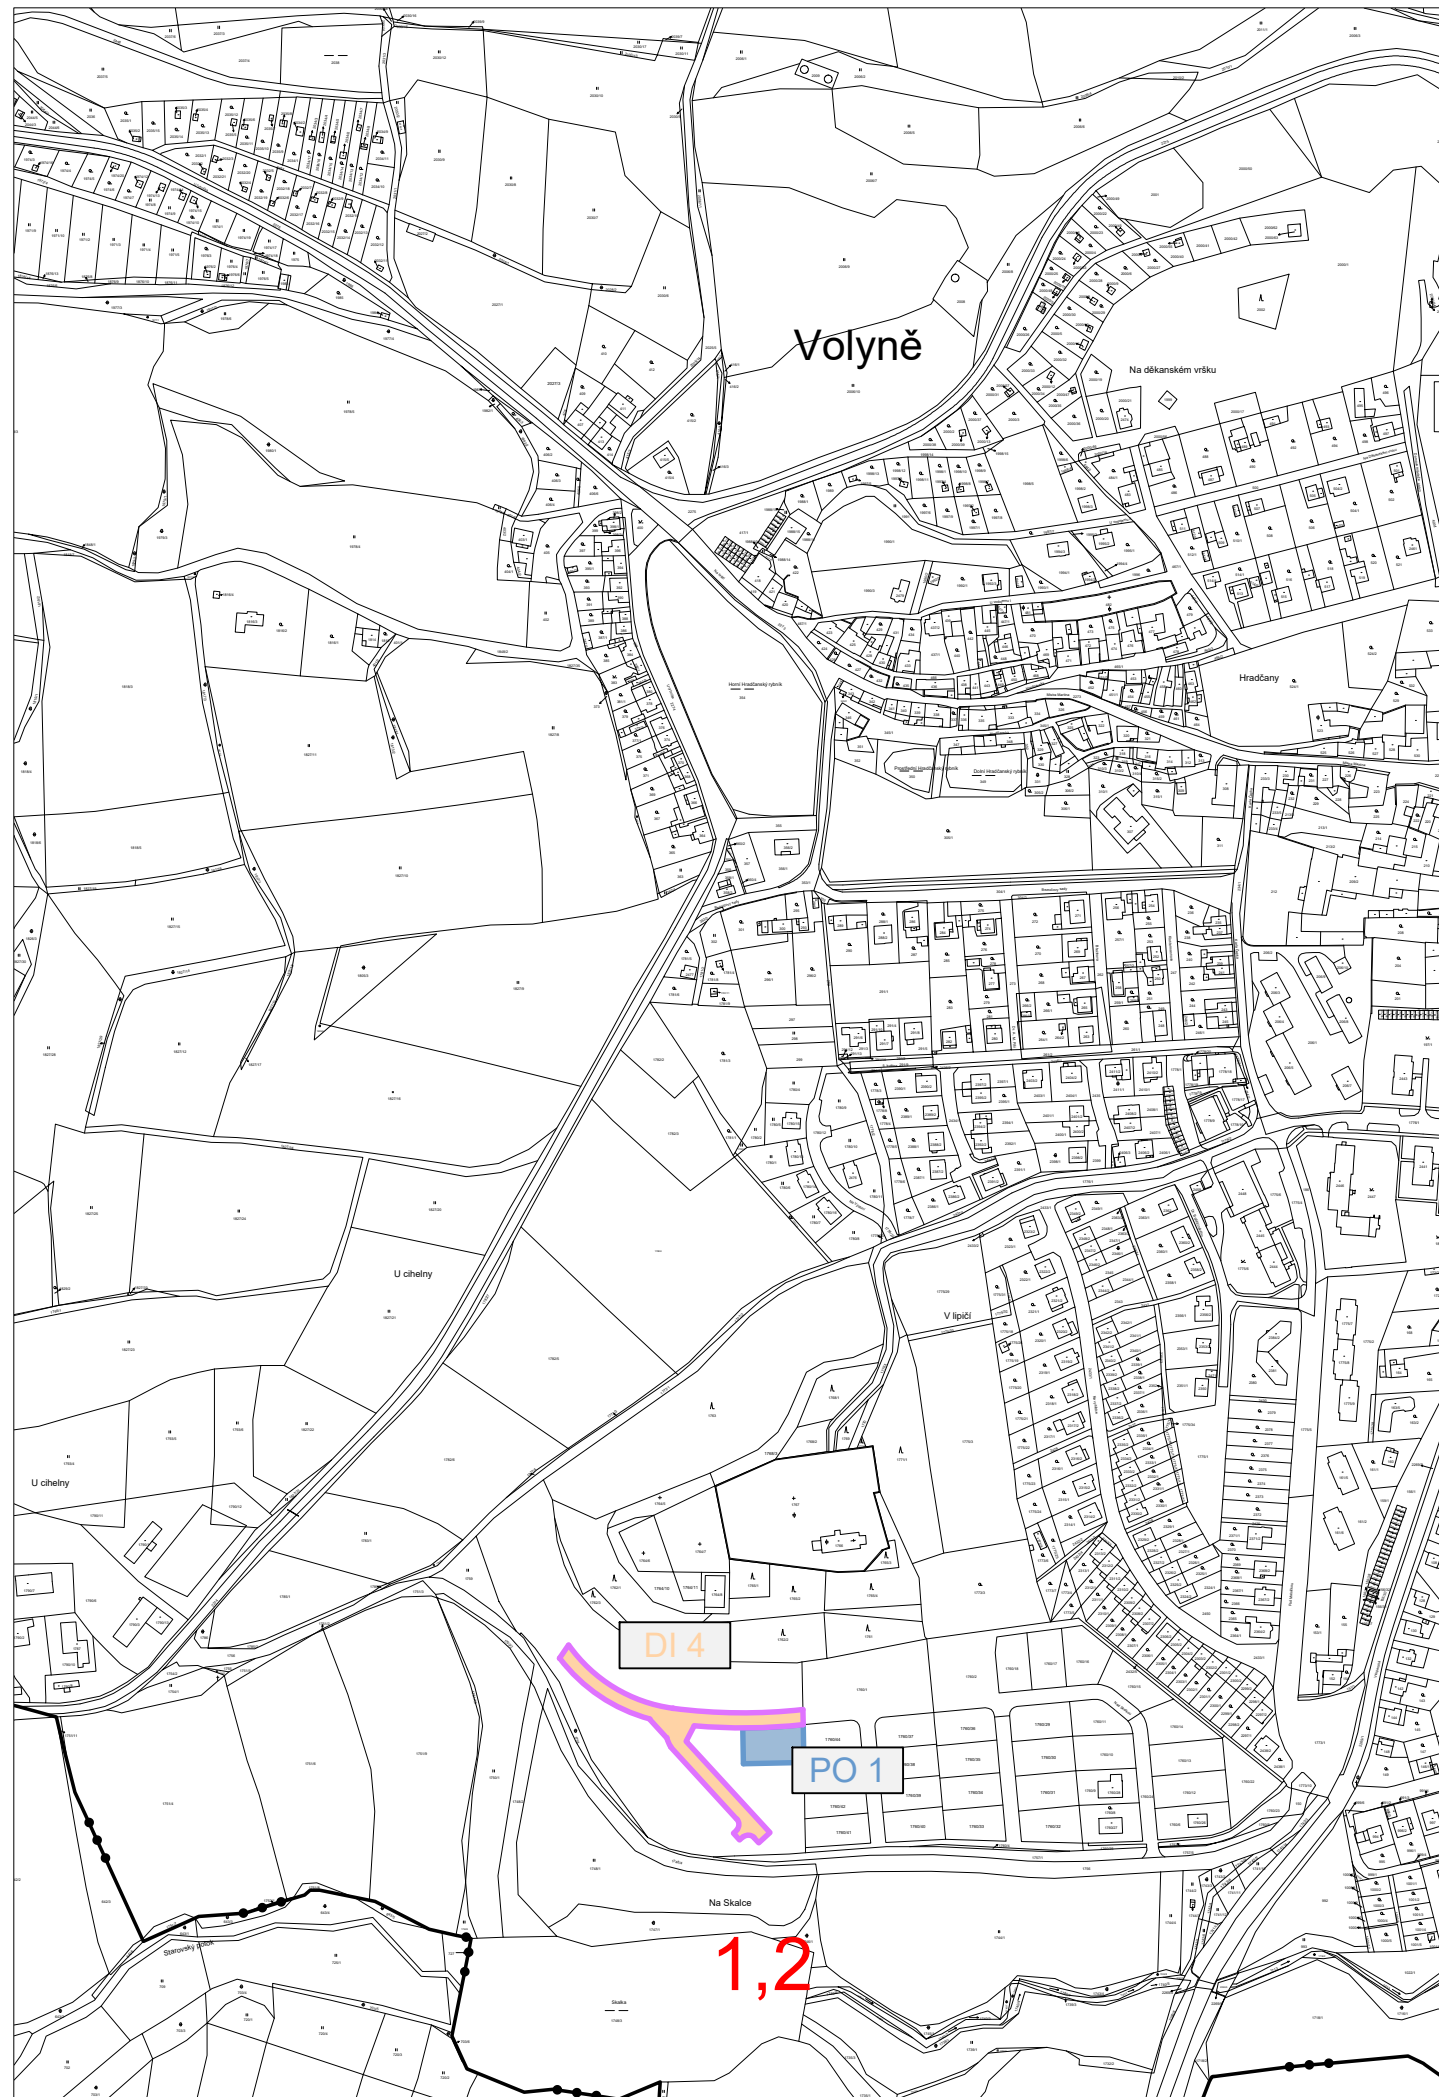

Změna č. 4 Územního plánu Volyně

VÝROK

VÝKRES VEŘEJNĚ PROSPĚŠNÝCH STAVEB, OPATŘENÍ A ASANACÍ

PROJEKTOVÝ ATELIÉR AD s.r.o.
ING. ARCH. JAROSLAV DANĚK



RAZÍTKA A PODPISY:

HUSOVA 4, Č. BUDĚJOVICE, 370 01, TEL. 387 312 514, 605 277 998
www.atelierad.cz, atelierad@atelierad.cz, IČ 25194771, DIČ CZ25194771



ZPRACOVATEL: ING. ARCH. JAROSLAV DANĚK

KRESLIL: ING. ARCH. DOMINIK DANĚK

ČÍSLO ZAKÁZKY: 40_2021

ČÍSLO VÝKRESU:

ČÍSLO PARÉ:

DATUM: ÚNOR 2022

3

1

MĚŘÍTKO: 1 : 5 000

ZÁZNAM O ÚČINNOSTI

DATUM NABYTÍ ÚČINNOSTI

OPRÁVNĚNÁ ÚŘEDNÍ OSOBA POŘIZOVATELE:

Ing. arch. Radek Boček

SPRÁVNÍ ORGÁN, KTERÝ ZMĚNU ÚPD VYDAL:

ZASTUPITELSTVO MĚSTA VOLYNĚ

starosta:
Ing. Martin Červený

RAZÍTKO A PODPIS:

RAZÍTKO A PODPIS: