


ZMĚNA Č. 4 ÚP VOLYNĚ



4

OZNAČENÍ LOKALITY ŘEŠENÉ ZMĚNOU

CELÉ SPRÁVNÍ ÚZEMÍ JE ZÁJMOVÝM ÚZEMÍM MINISTERSTVA OBRANY Z HLEDISKA POVOLOVÁNÍ VYJMENOVANÝCH DRUHŮ STAVEB

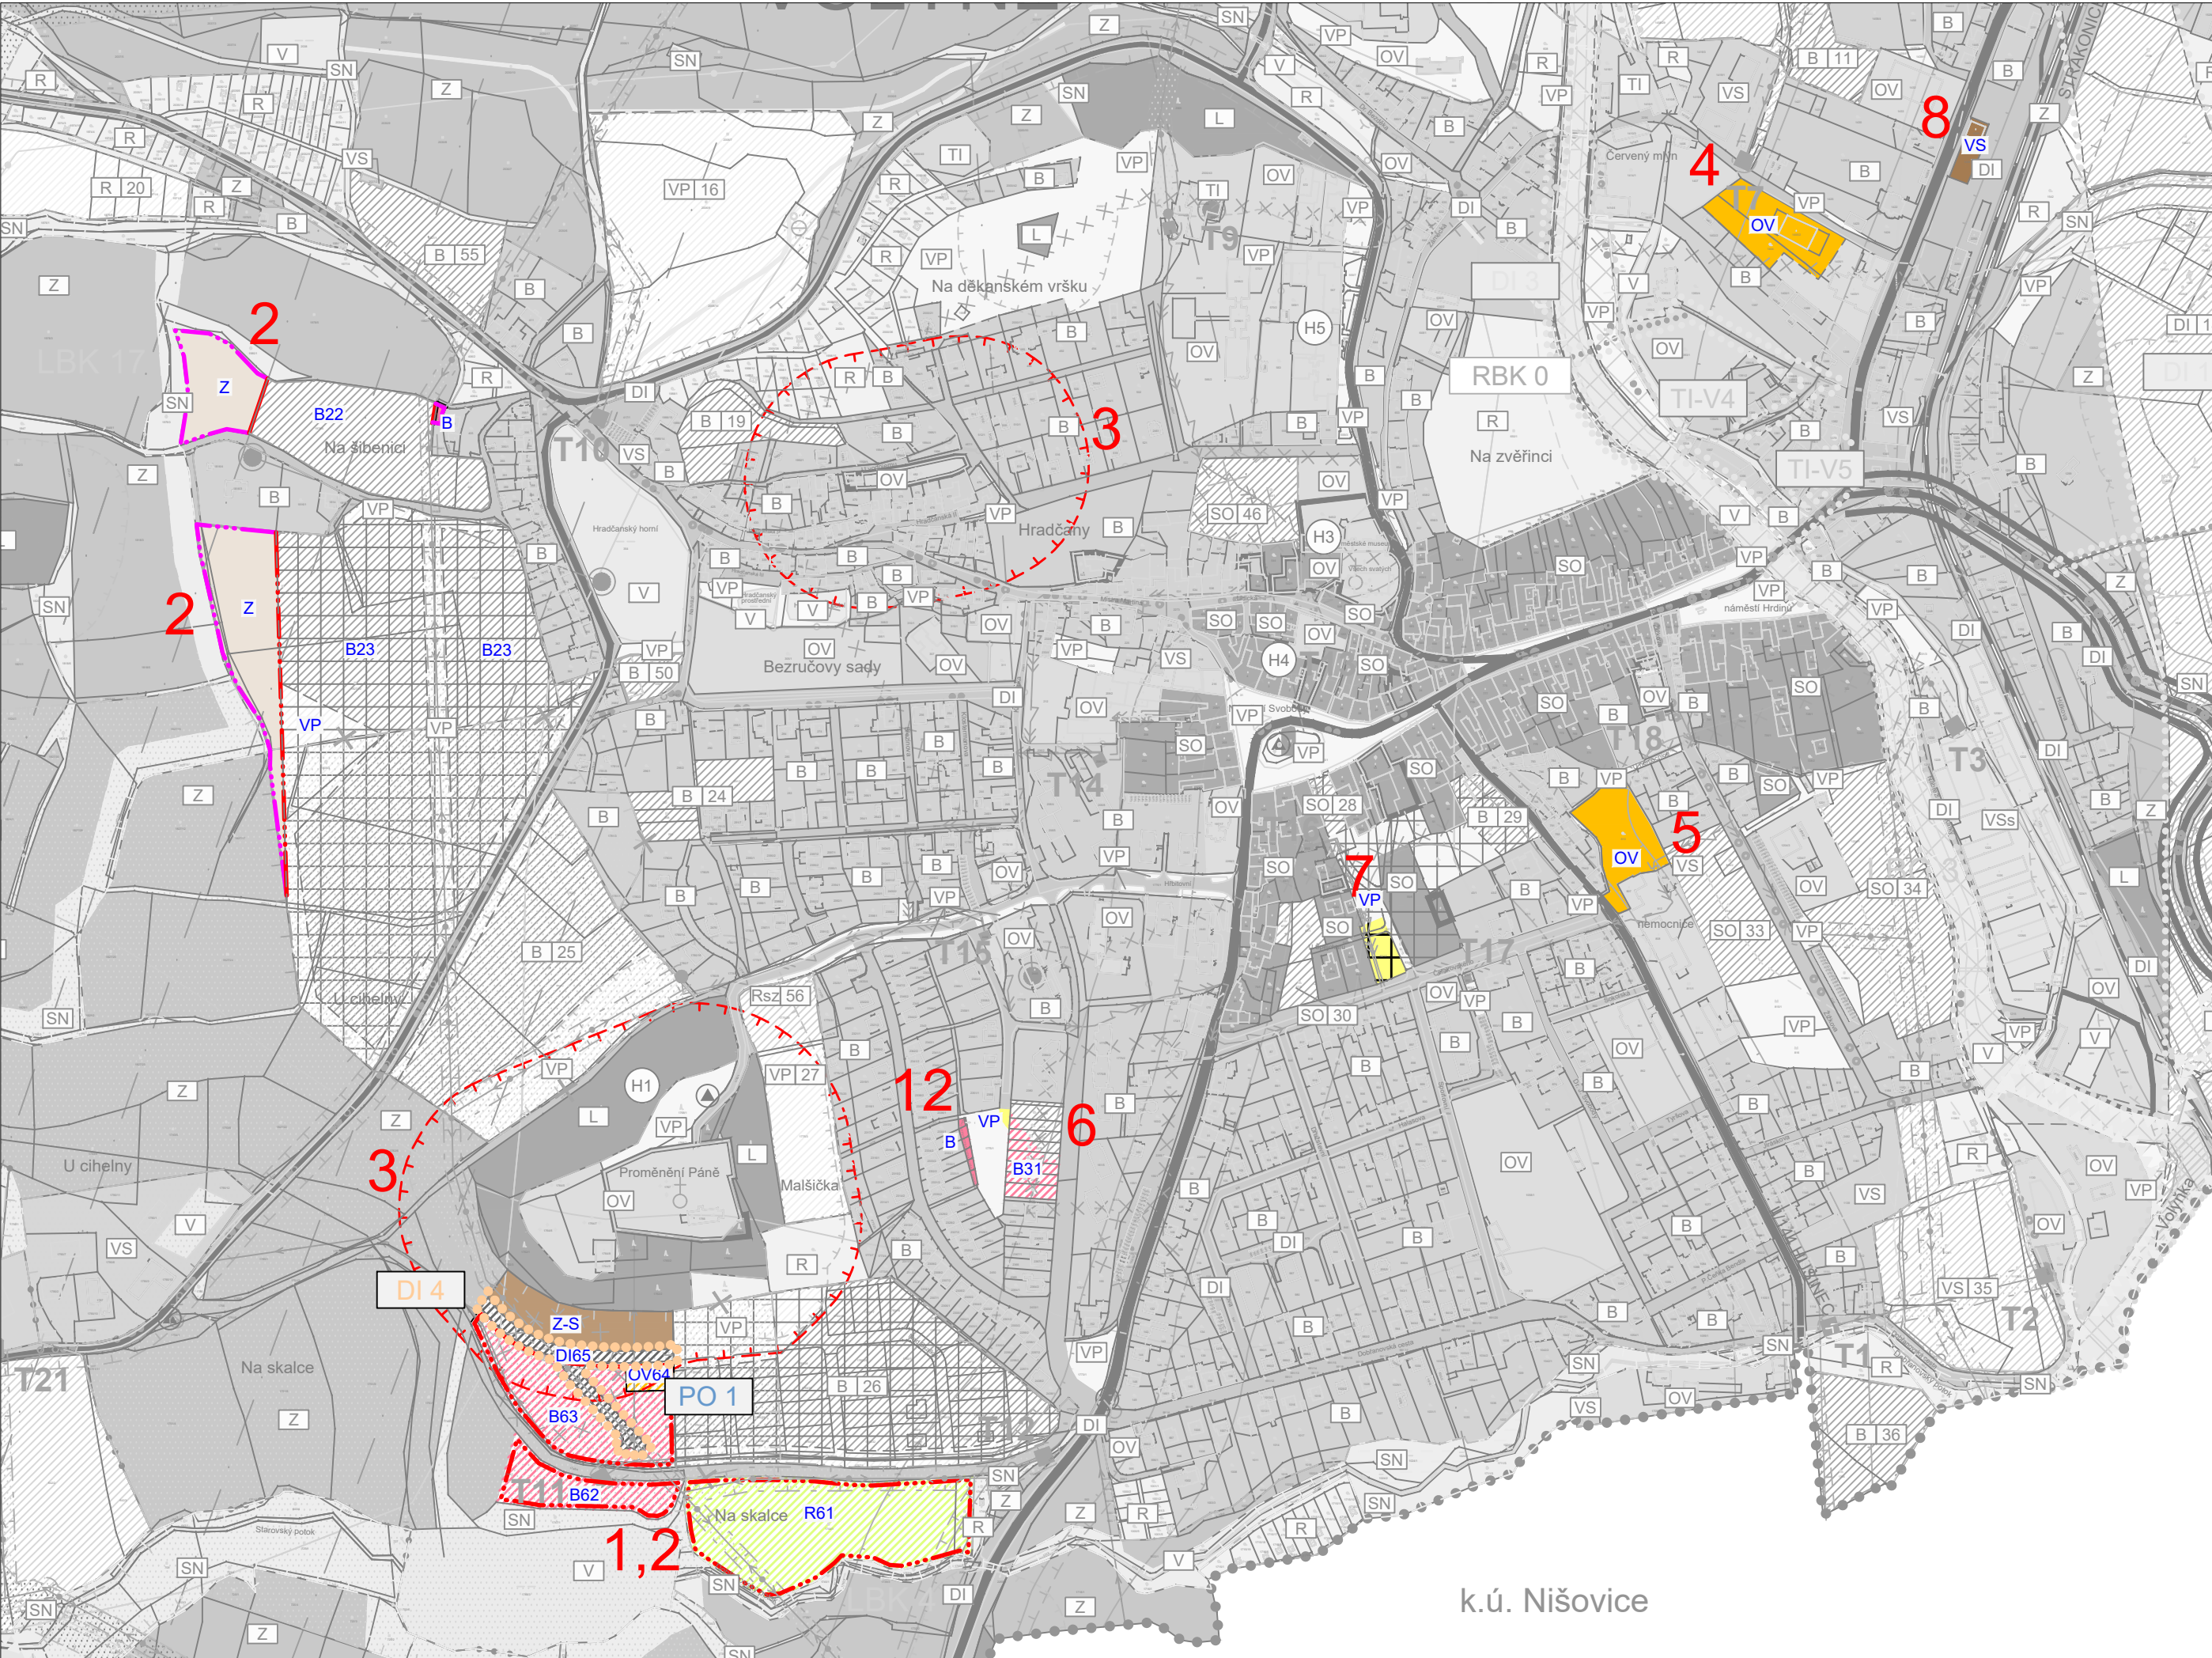

LEGENDA

PLOCHY S ROZDÍLNÝM ZPŮSOBEM VYUŽITÍM ÚZEMÍ

PLOCHY STABILIZOVANÉ	PLOCHY ZMĚN	
B	B	PLOCHY BYDLENÍ
OV	OV	PLOCHY OBČANSKÉHO VYBAVENÍ
VS		PLOCHY VÝROBY A SKLADOVÁNÍ
R	R	PLOCHY REKREACE
RH		PLOCHY REKREACE HROMADNÁ - REKREAČNÍ AREÁLY
VP	VP	PLOCHY VEŘEJNÝCH PROSTRANSTVÍ
	DI	PLOCHY DOPRAVNÍ INFRASTRUKTURY
Z		PLOCHY ZEMĚDĚLSKÉ
Z-S		PLOCHY ZEMĚDĚLSKÉ - SADY

VYMEZUJÍCÍ HRANICE

-----	HRANICE ZASTAVĚNÉHO ÚZEMÍ
-----	HRANICE ZASTAVITELNÝCH PLOCH
-----	HRANICE ZASTAVITELNÝCH PLOCH - ZRUŠENO
-----	HRANICE PLOCH S ROZDÍLNÝM ZPŮSOBEM VYUŽITÍ
-----	PLOCHY, KTERÉ JE NUTNO ŘEŠIT ÚZEMNÍ STUDIÍ
-----	OCHRANNÉ PÁSMO HŘBITOVA - ZRUŠENO
-----	HRANICE VEŘEJNÉ PROSPĚŠNÝCH STAVEB

Změna č. 4 Územního plánu Volyně

ODŮVODNĚNÍ		KOORDINAČNÍ VÝKRES	
PROJEKTOVÝ ATELIER AD s.r.o. ING. ARCH. JAROSLAV DANĚK		RAZÍTKA A PODPISY:	
HUSOVA 4, Č. BUDĚJOVICE, 370 01, TEL. 387 312 514, 605 277 998 www.atelierad.cz, atelierad@atelierad.cz, IČ 25194771, DIČ CZ25194771			
ZPRACOVATEL: ING. ARCH. JAROSLAV DANĚK			
KRESLIL: ING. ARCH. DOMINIK DANĚK			
ČÍSLO ZAKÁZKY: 40_2021	ČÍSLO VÝKRESU:	ČÍSLO PARÉ:	
DATUM: ÚNOR 2022	4a	1	
MĚŘÍTKO: 1 : 5 000			
ZÁZNAM O ÚČINNOSTI			
DATUM NABYTÍ ÚČINNOSTI			
OPRÁVNĚNÁ ÚŘEDNÍ OSOBA POŘIZOVATELE: Ing. arch. Radek Boček		SPRÁVNÍ ORGÁN, KTERÝ ZMĚNU ÚPD VYDAL: ZASTUPITELSTVO MĚSTA VOLYNĚ starosta: Ing. Martin Červený	
RAZÍTKO A PODPIS:		RAZÍTKO A PODPIS:	