


HRANICE KATASTRÁLNÍHO ÚZEMÍ

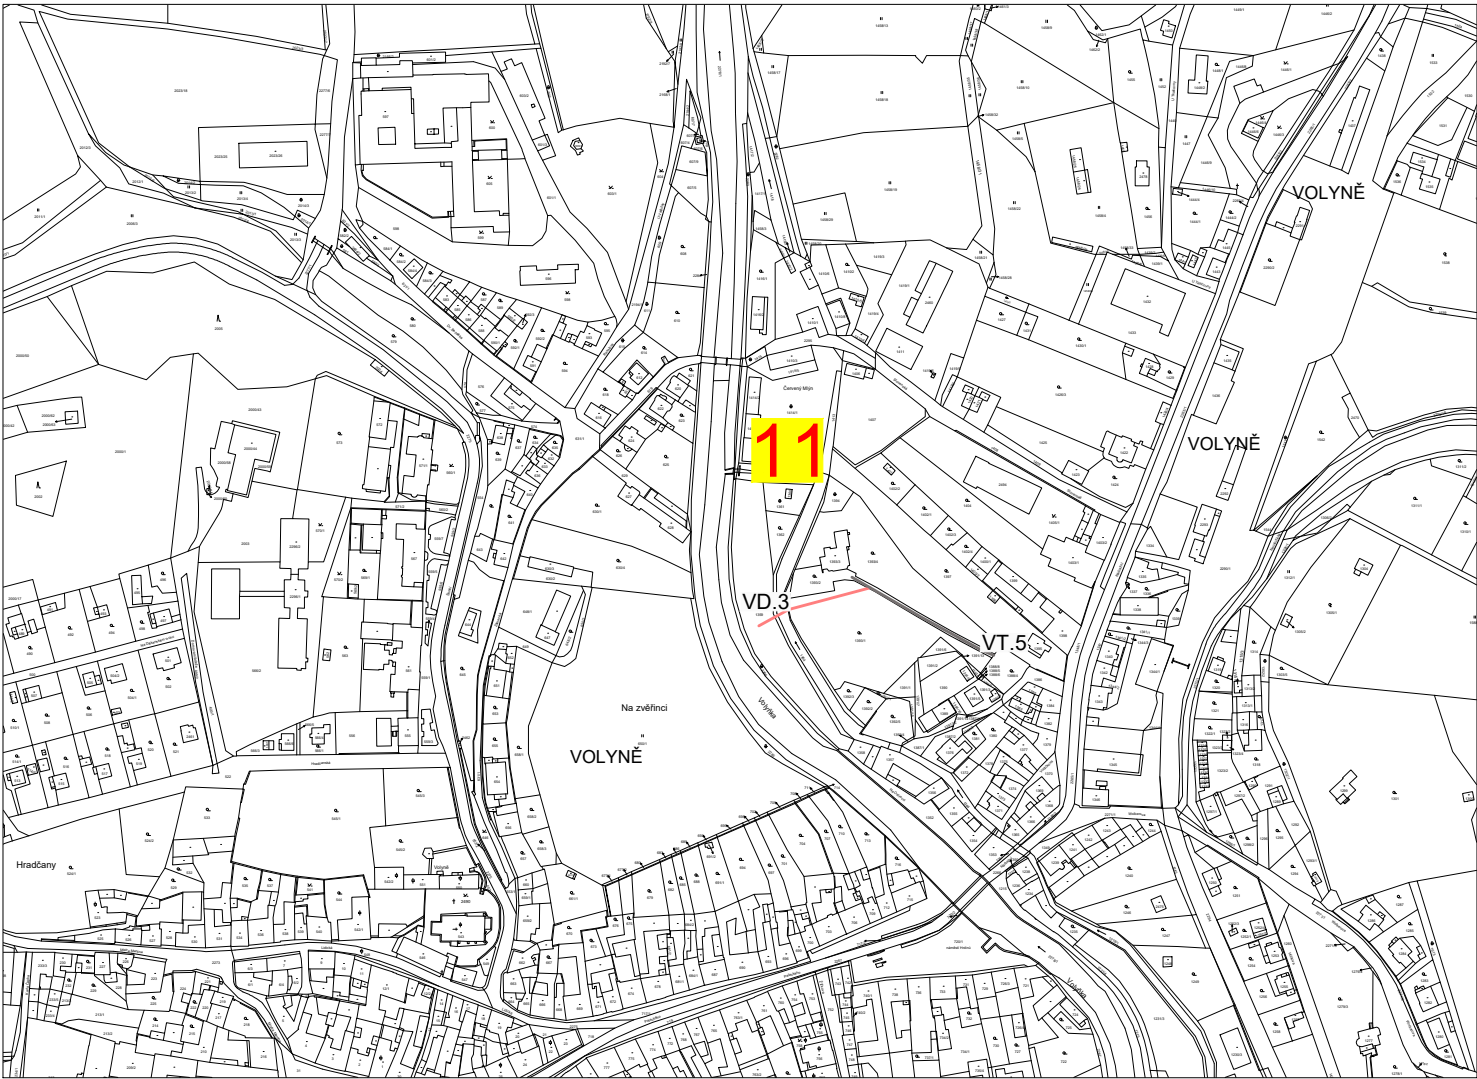

VPS DOPRAVNÍ INFRASTRUKTURY VYJÁDŘENÁ LINIOVĚ
Změna č. 7 - zrušeno

Dopravní infrastruktura

VD.3 Návrh plochy pro pěší trasu - k.ú. Volyně
Změna č.7 - zrušeno částečně



VPS TECHNICKÉ INFRASTRUKTURY S MOŽNOSTÍ VYVLASTNĚNÍ
Změna č. 7 - zrušeno



Návrh trasy vodovodu - Volyně
Změna č. 7 - zrušeno

Technická infrastruktura

VT.2 Návrh plochy pro čistírnu odpadních vod - Černětice
Změna č. 7 - zrušeno částečně

VT.5 Návrh trasy vodovodu - Volyně
Změna č. 7 - zrušeno částečně

ZMĚNA č. 7 ÚP VOLYNĚ

VÝROK

VÝKRES VEŘEJNĚ PROSPĚŠNÝCH STAVEB, OPATŘENÍ A ASANACÍ

PROJEKTOVÝ ATELIÉR AD s.r.o.
ING. ARCH. JAROSLAV DANĚK



RAZÍTKA A PODPISY:

HUSOVA 4, Č. BUDĚJOVICE, 370 01, TEL. 387 312 513, 605 277 998
www.atelierad.cz, atelierad@atelierad.cz, IČ 25194771, DIČ CZ25194771

ZPRACOVATEL: ING. ARCH. DOMINIK DANĚK

KRESLIL: ING. ARCH. DOMINIK DANĚK

ČÍSLO ZAKÁZKY: 18_2023

ČÍSLO VÝKRESU: ČÍSLO PARÉ:

DATUM: DUBEN 2024

3

1

MĚŘÍTKO: 1 : 5 000

ZÁZNAM O ÚČINNOSTI

DATUM NABYTÍ ÚČINNOSTI: 10.5.2024

POŘIZOVATEL
Městský úřad Volyně,

Oprávněná úřední osoba pořizovatele
Ing. arch. Radek Boček

SPRÁVNÍ ORGÁN, KTERÝ ZMĚNU ÚPD VYDAL:
ZASTUPITELSTVO MĚSTA VOLYNĚ

RAZÍTKO A PODPIS:

RAZÍTKO A PODPIS:

