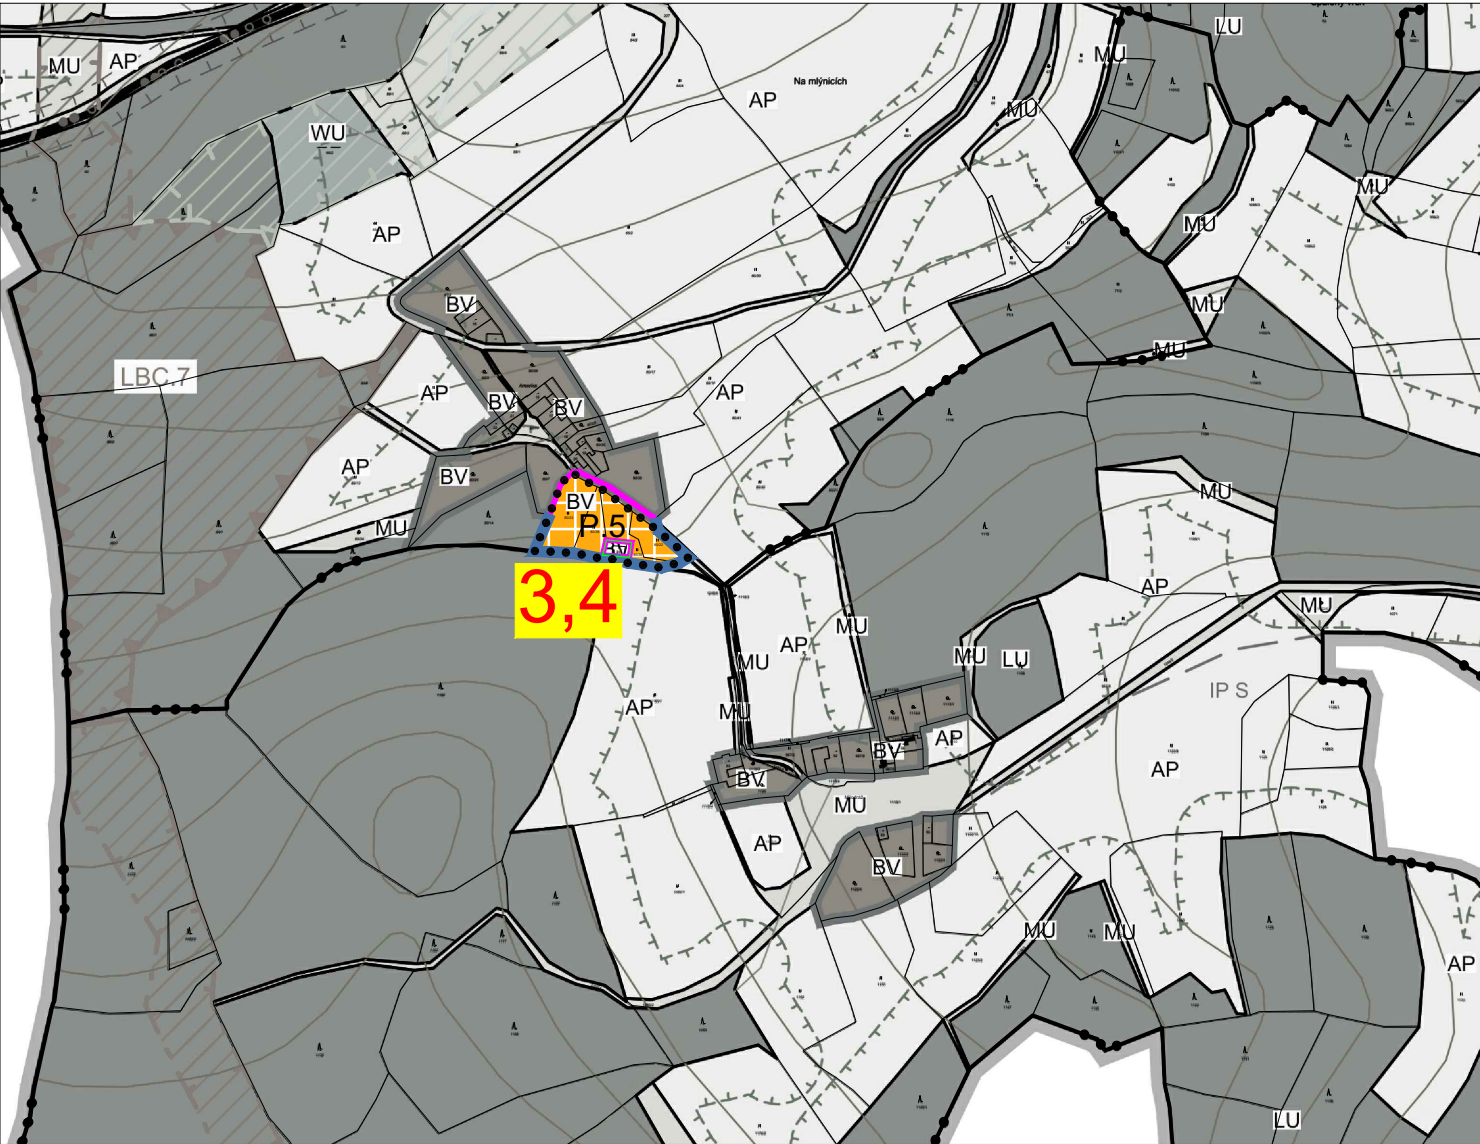
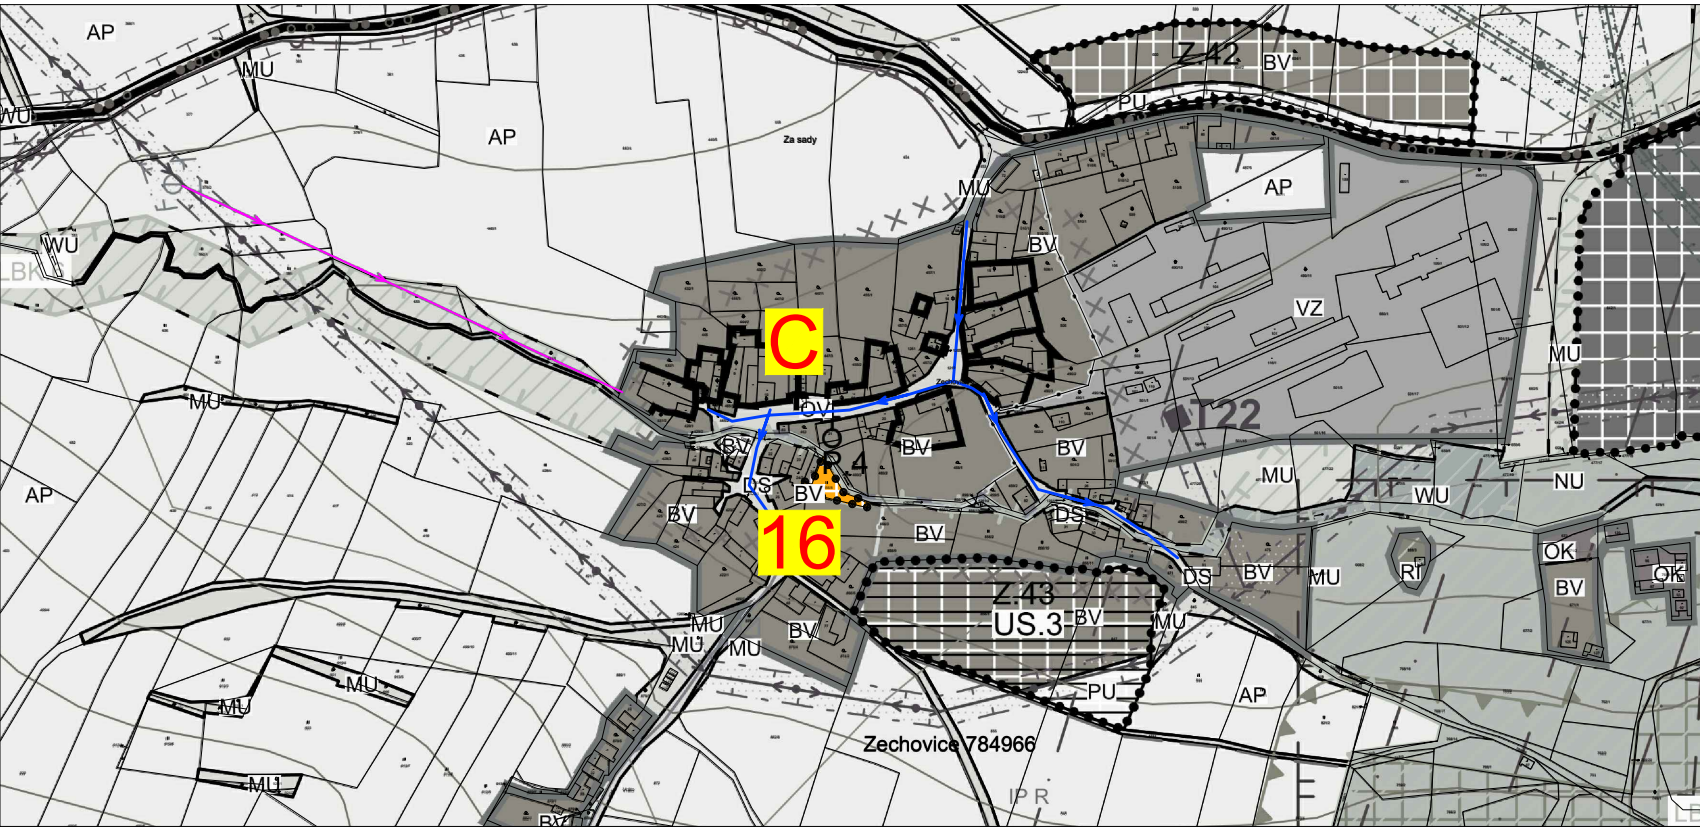


ZMĚNA č. 7 ÚP VOLYNĚ			
ODŮVODNĚNÍ		KOORDINAČNÍ VÝKRES	
PROJEKTOVÝ ATELIÉR AD s.r.o. ING. ARCH. JAROSLAV DANĚK			
HUSOVA 4, Č. BUDĚJOVICE, 370 01, TEL. 387 312 513, 605 277 998 www.atelierad.cz, atelierad@atelierad.cz, IČ 25194771, DIČ CZ25194771			
ZPRACOVATEL: ING. ARCH. DOMINIK DANĚK			
KRESLIL: ING. ARCH. DOMINIK DANĚK			
ČÍSLO ZAKÁZKY: 18_2023	ČÍSLO VÝKRESU:	ČÍSLO PARÉ:	
DATUM: DUBEN 2024	4b	1	
MĚŘÍTKO: 1 : 5 000			
ZÁZNAM O ÚČINNOSTI			
DATUM NABYTÍ ÚČINNOSTI:		10.5.2024	
POŘIZOVATEL Městský úřad Volyně, Oprávněná úřední osoba pořizovatele Ing. arch. Radek Boček		SPRÁVNÍ ORGÁN, KTERÝ ZMĚNU ÚPD VYDAL: ZASTUPITELSTVO MĚSTA VOLYNĚ	
RAZÍTKO A PODPIS:		RAZÍTKO A PODPIS:	