

ZMĚNA Č. 4 ÚP VOLYNĚ



LEGENDA


- I. TŘÍDA OCHRANY
- II. TŘÍDA OCHRANY
- III. TŘÍDA OCHRANY
- IV. TŘÍDA OCHRANY
- V. TŘÍDA OCHRANY
- OSTATNÍ PLOCHA




LOKALITY Z PŘEDCHOZÍCH ÚPD

- HRANICE LOKALIT
- HRANICE BPEJ
- KÓD BPEJ
7.32.11
- VZDÁLENOST 50 M OD OKRAJE LESA
- VYMEZUJÍCÍ HRANICE**
- HRANICE KATASTRÁLNÍHO ÚZEMÍ
- HRANICE ZASTAVĚNÉHO ÚZEMÍ
- HRANICE ZASTAVITELNÝCH PLOCH
- HRANICE ZASTAVITELNÝCH PLOCH- ZRUŠENO
- HRANICE PLOCH S ROZDÍLNÝM ZPŮSOBEM VYUŽITÍ
- PLOCHY, KTERÉ JE NUTNO ŘEŠIT ÚZEMNÍ STUDIÍ
- OZNAČENÍ LOKALITY ŘEŠENÉ ZMĚNOU

4

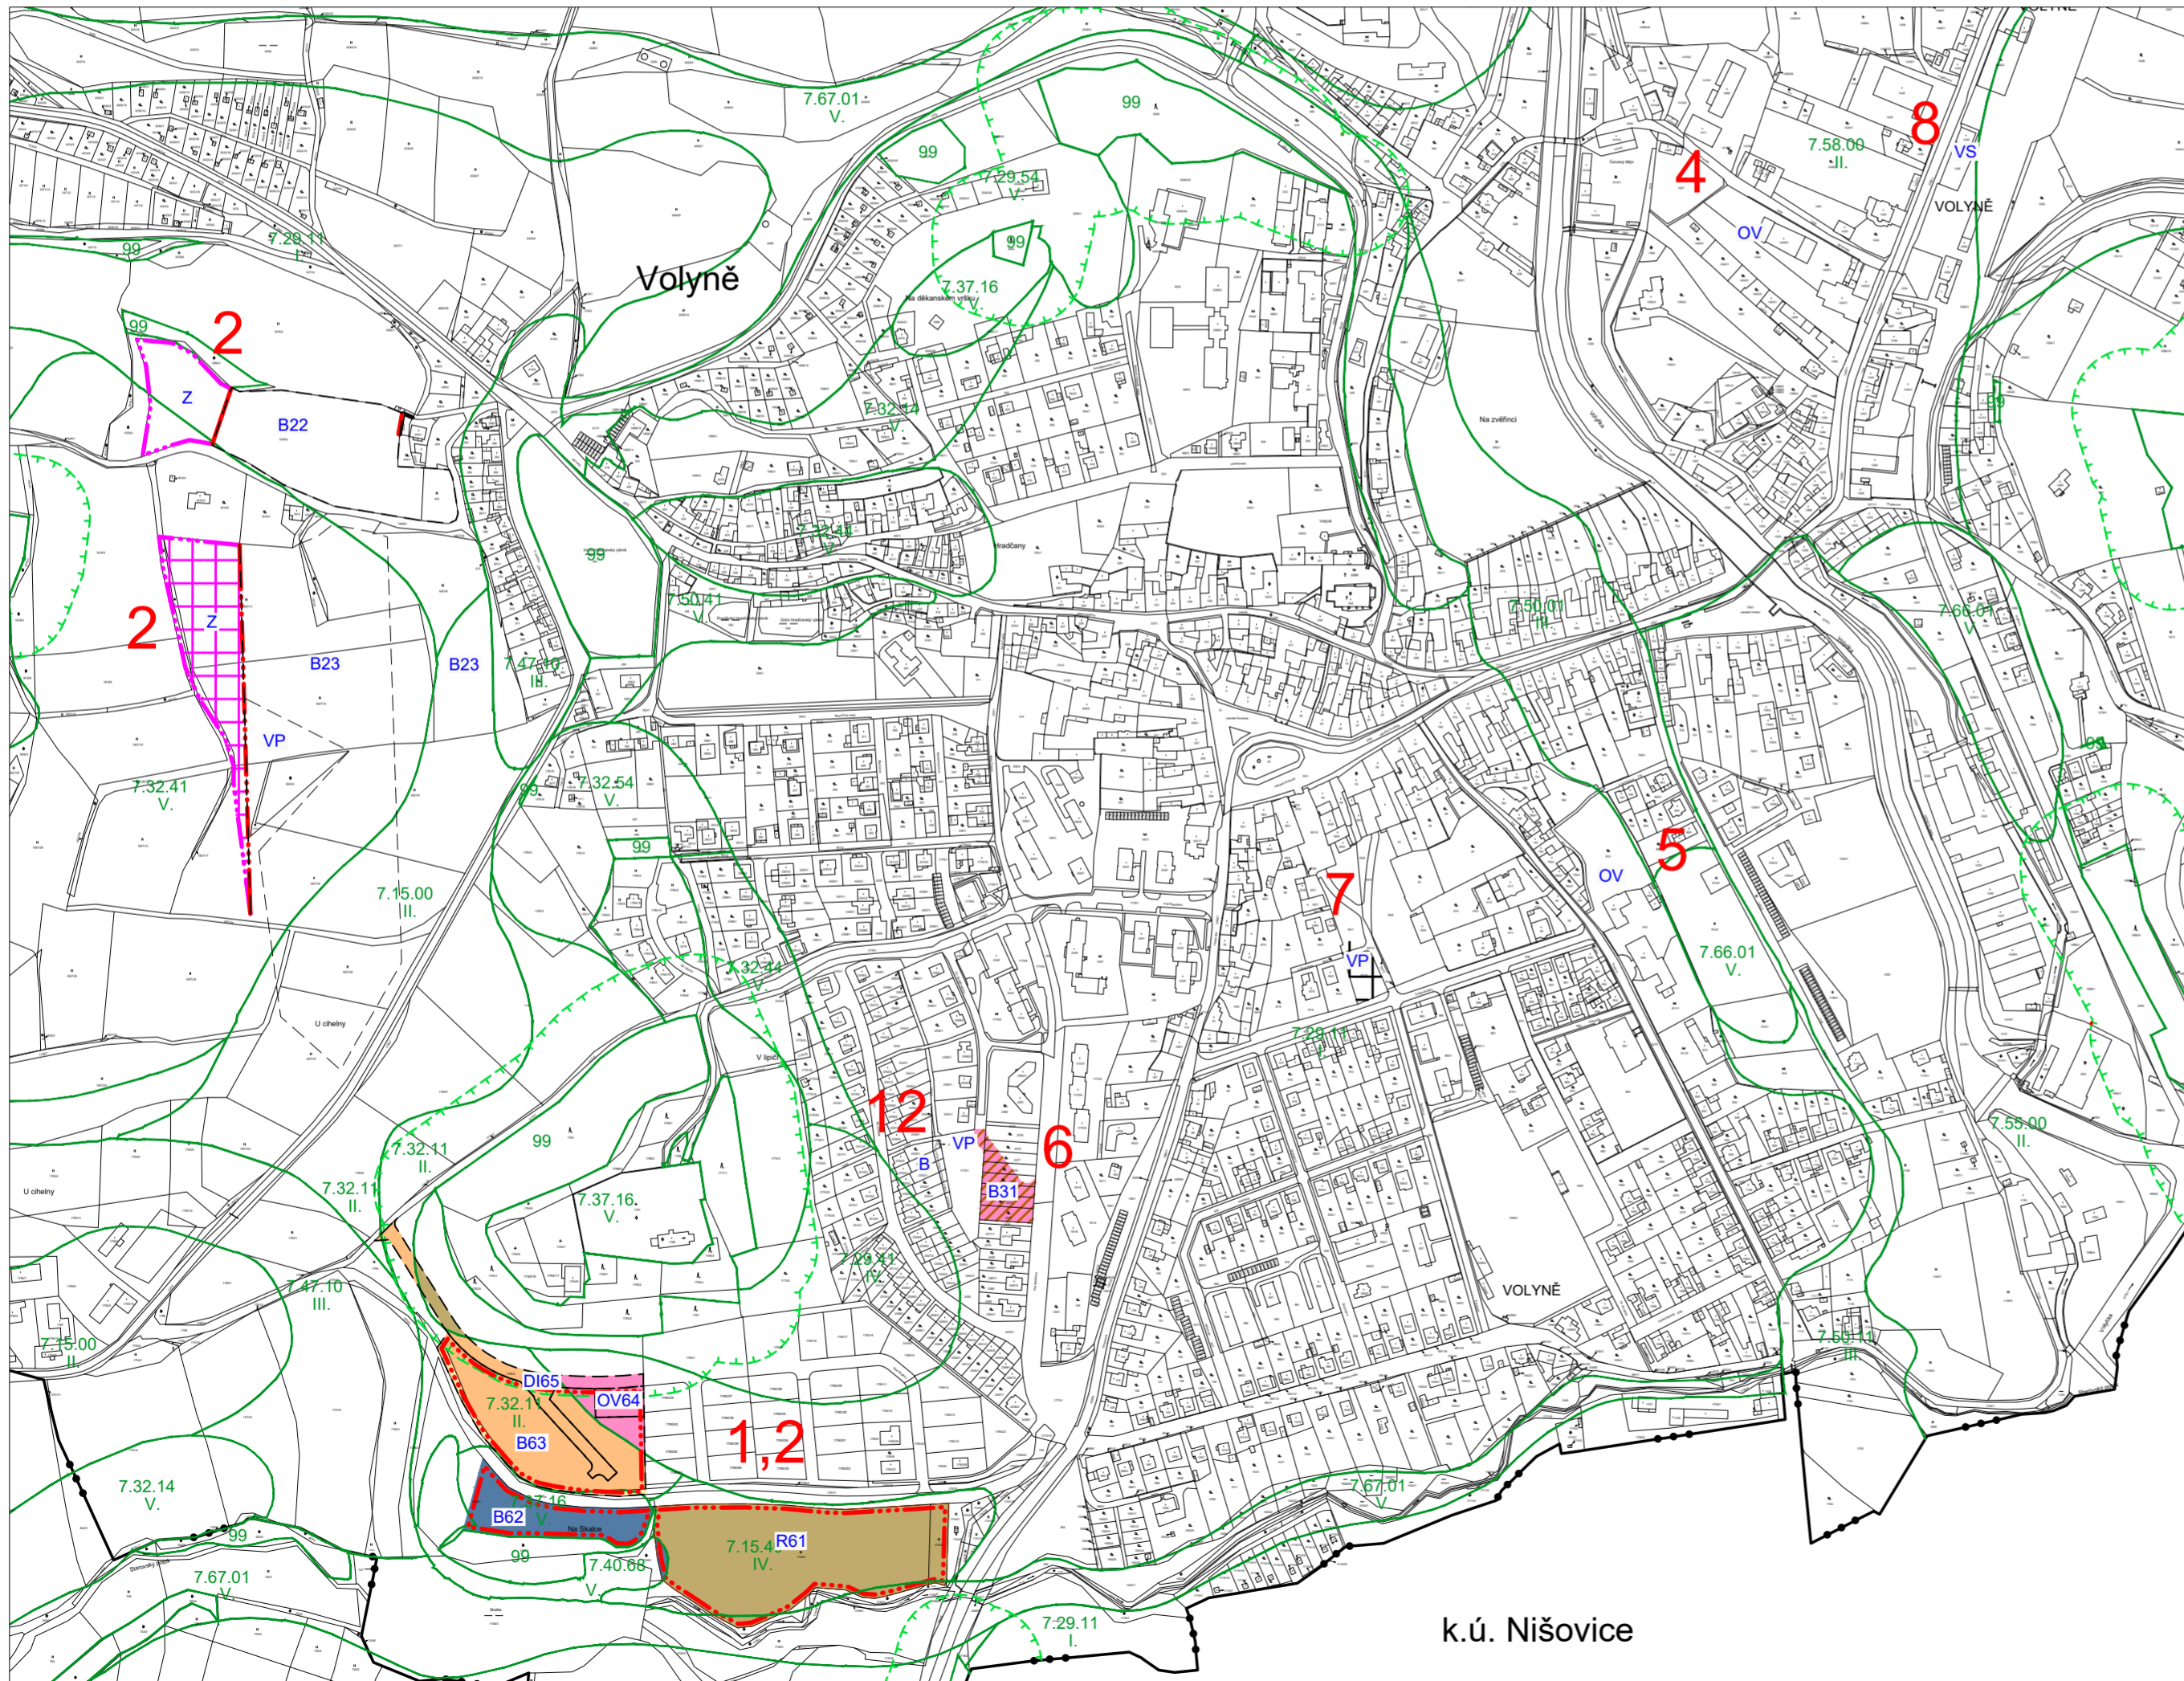

k.ú. Nišovice

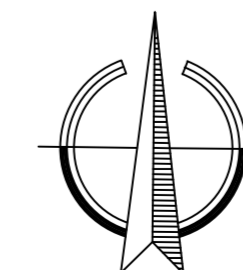

Změna č. 4 Územního plánu Volyně

ODŮVODNĚNÍ		VÝKRES PŘEDPOKLÁDANÝCH ZÁBORŮ ZPF	
PROJEKTOVÝ ATELIÉR AD s.r.o. ING. ARCH. JAROSLAV DANĚK		 RAZÍTKA A PODPISY:	
HUSOVA 4, Č. BUDĚJOVICE, 370 01, TEL. 387 312 514, 605 277 998 www.atelierad.cz, atelierad@atelierad.cz, IČ 25194771, DIČ CZ25194771			
ZPRACOVATEL: ING. ARCH. JAROSLAV DANĚK			
KRESLIL: ING. ARCH. DOMINIK DANĚK			
ČÍSLO ZAKÁZKY: 40_2021	ČÍSLO VÝKRESU:	ČÍSLO PARÉ:	
DATUM: ÚNOR 2022	5a	1	
MĚŘÍTKO: 1 : 5 000			

ZÁZNAM O ÚČINNOSTI

DATUM NABYTÍ ÚČINNOSTI	
OPRÁVNĚNÁ ÚŘEDNÍ OSOBA POŘIZOVATELE: Ing. arch. Radek Boček	SPRÁVNÍ ORGÁN, KTERÝ ZMĚNU ÚPD VYDAL: ZASTUPITELSTVO MĚSTA VOLYNĚ starosta: Ing. Martin Červený
RAZÍTKO A PODPIS:	RAZÍTKO A PODPIS: