
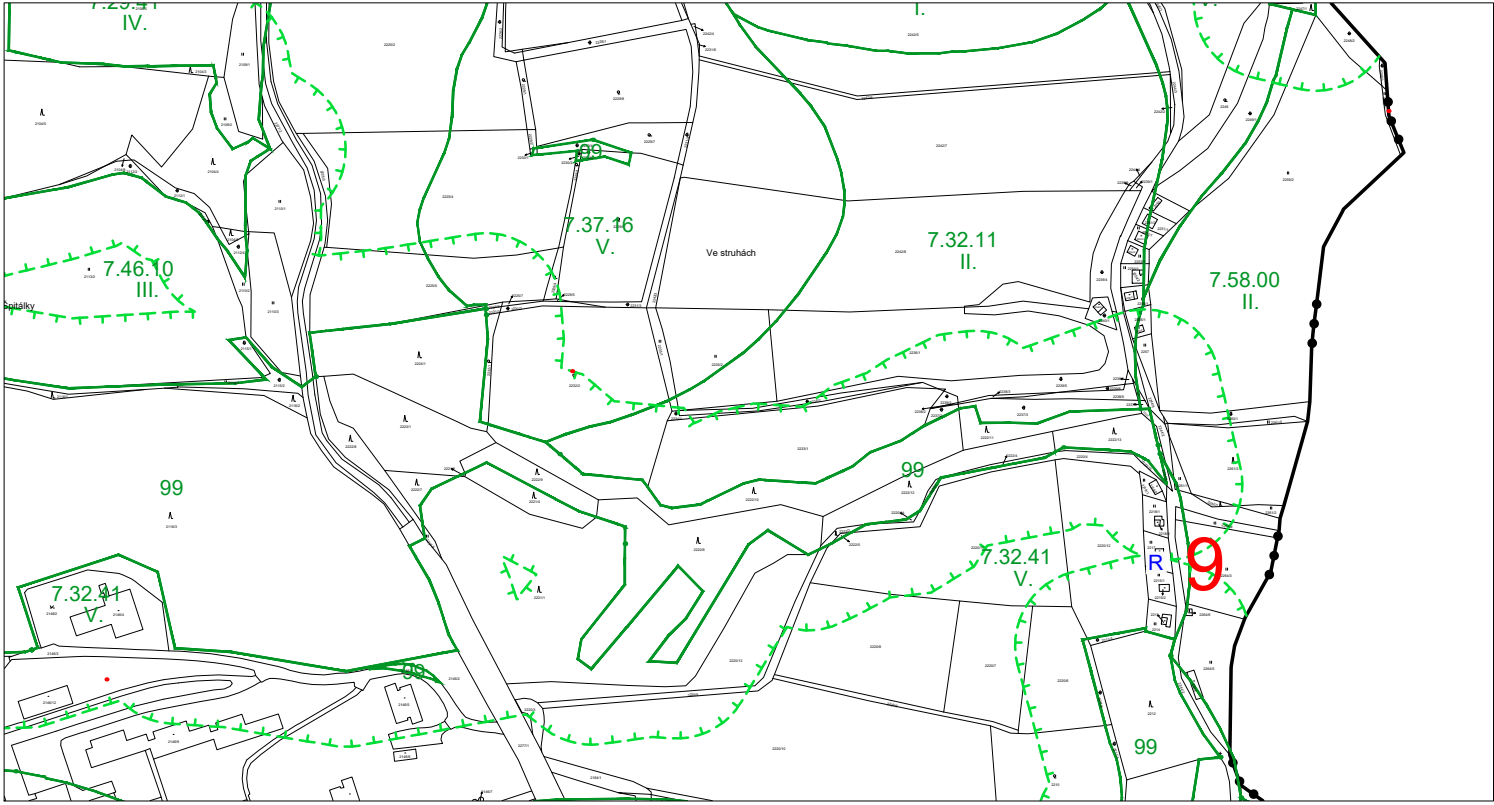
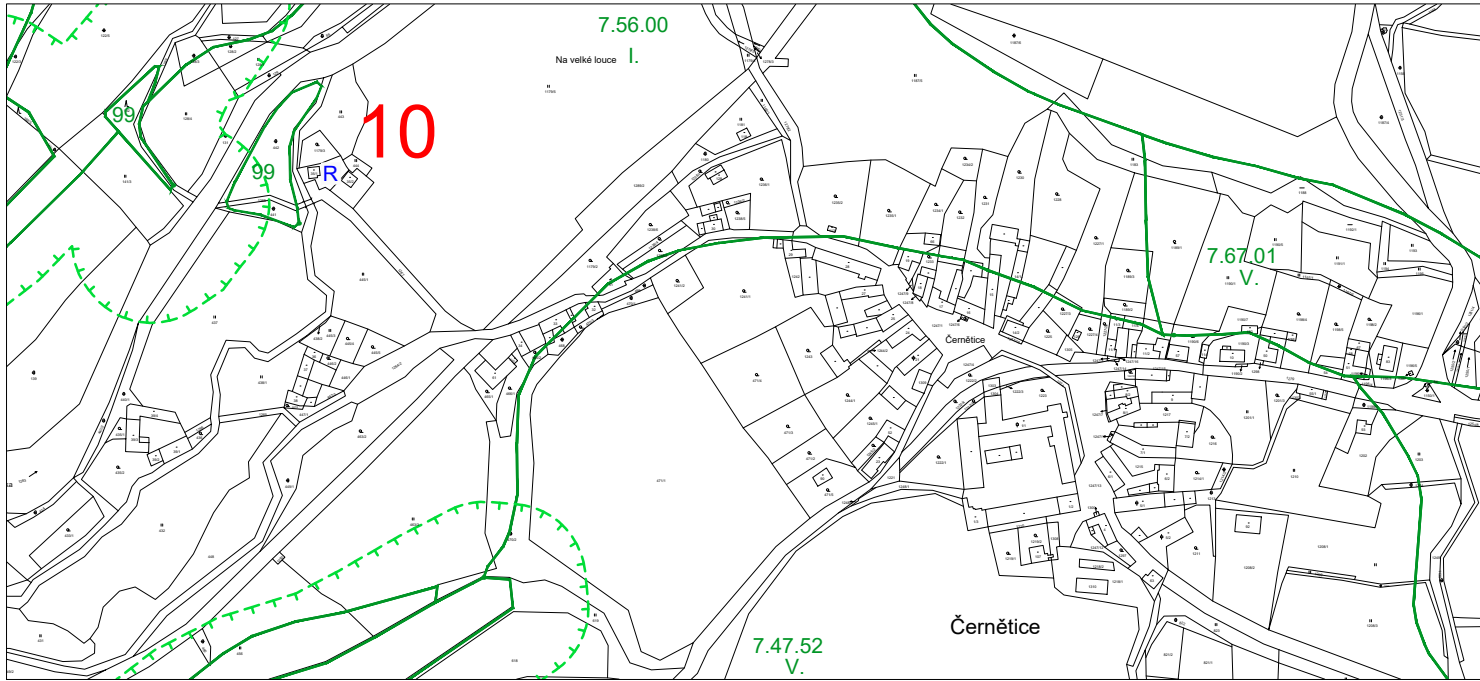
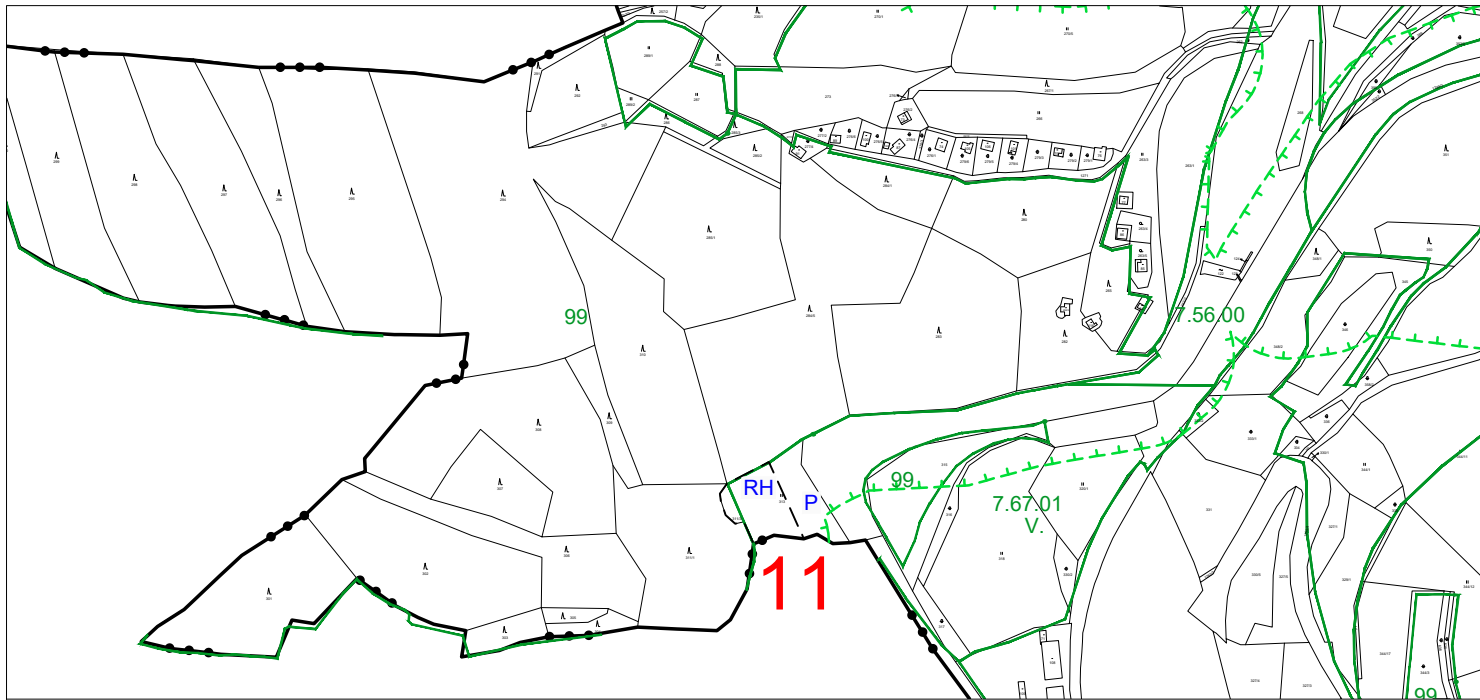


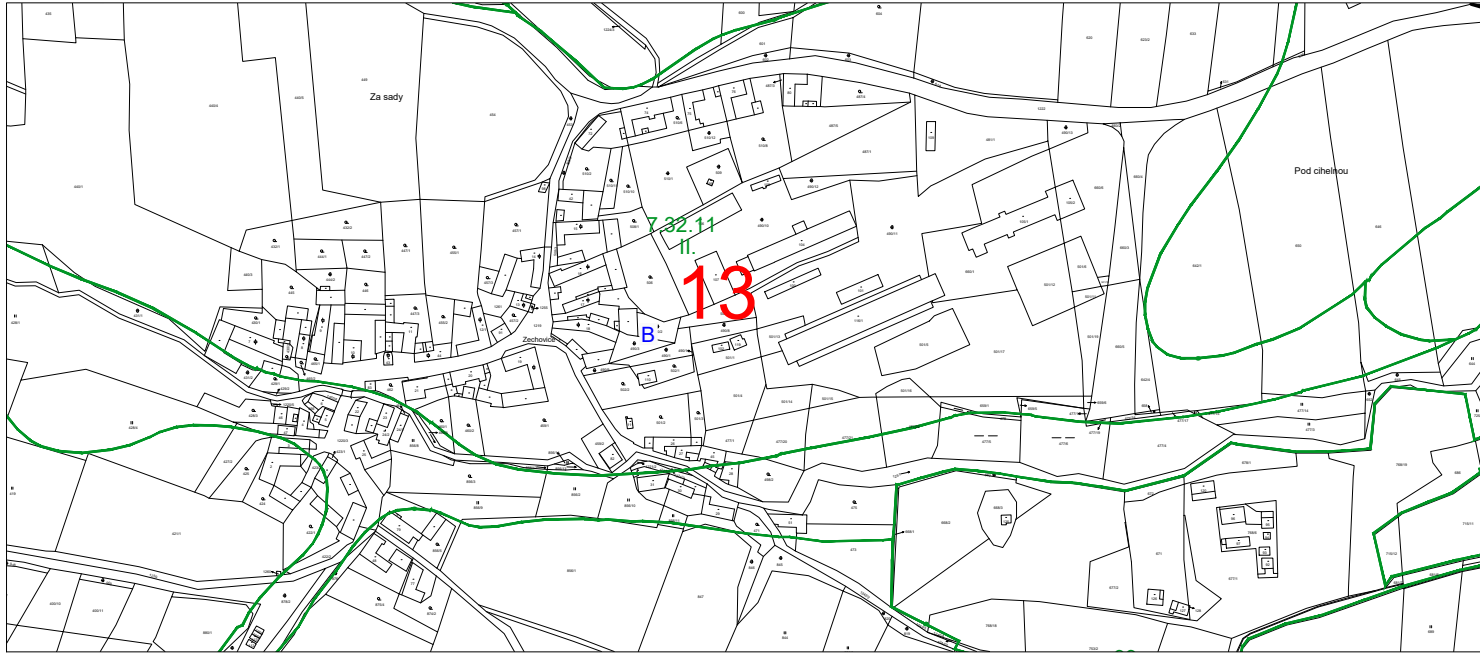

Změna č. 4 Územního plánu Volyně

ODŮVODNĚNÍ

VÝKRES PŘEDPOKLÁDANÝCH ZÁBORŮ ZPF

PROJEKTOVÝ ATELIÉR AD s.r.o.
ING. ARCH. JAROSLAV DANĚK



HUSOVA 4, Č. BUDĚJOVICE, 370 01, TEL. 387 312 514, 605 277 998
www.atelierad.cz, atelierad@atelierad.cz, IČ 25194771, DIČ CZ25194771

ZPRACOVATEL: ING. ARCH. JAROSLAV DANĚK

KRESLIL: ING. ARCH. DOMINIK DANĚK

ČÍSLO ZAKÁZKY: 40_2021

DATUM: ÚNOR 2022

MĚŘÍTKO: 1 : 5 000

ČÍSLO VÝKRESU:

5b

ČÍSLO PARÉ:

1

RAZÍTKA A PODPISY:



ZÁZNAM O ÚČINNOSTI

DATUM NABYTÍ ÚČINNOSTI

OPRÁVNĚNÁ ÚŘEDNÍ OSOBA POŘIZOVATELE:

Ing. arch. Radek Boček

SPRÁVNÍ ORGÁN, KTERÝ ZMĚNU ÚPD VYDAL:

ZASTUPITELSTVO MĚSTA VOLYNĚ
starosta:
Ing. Martin Červený

RAZÍTKO A PODPIS:

RAZÍTKO A PODPIS:

