


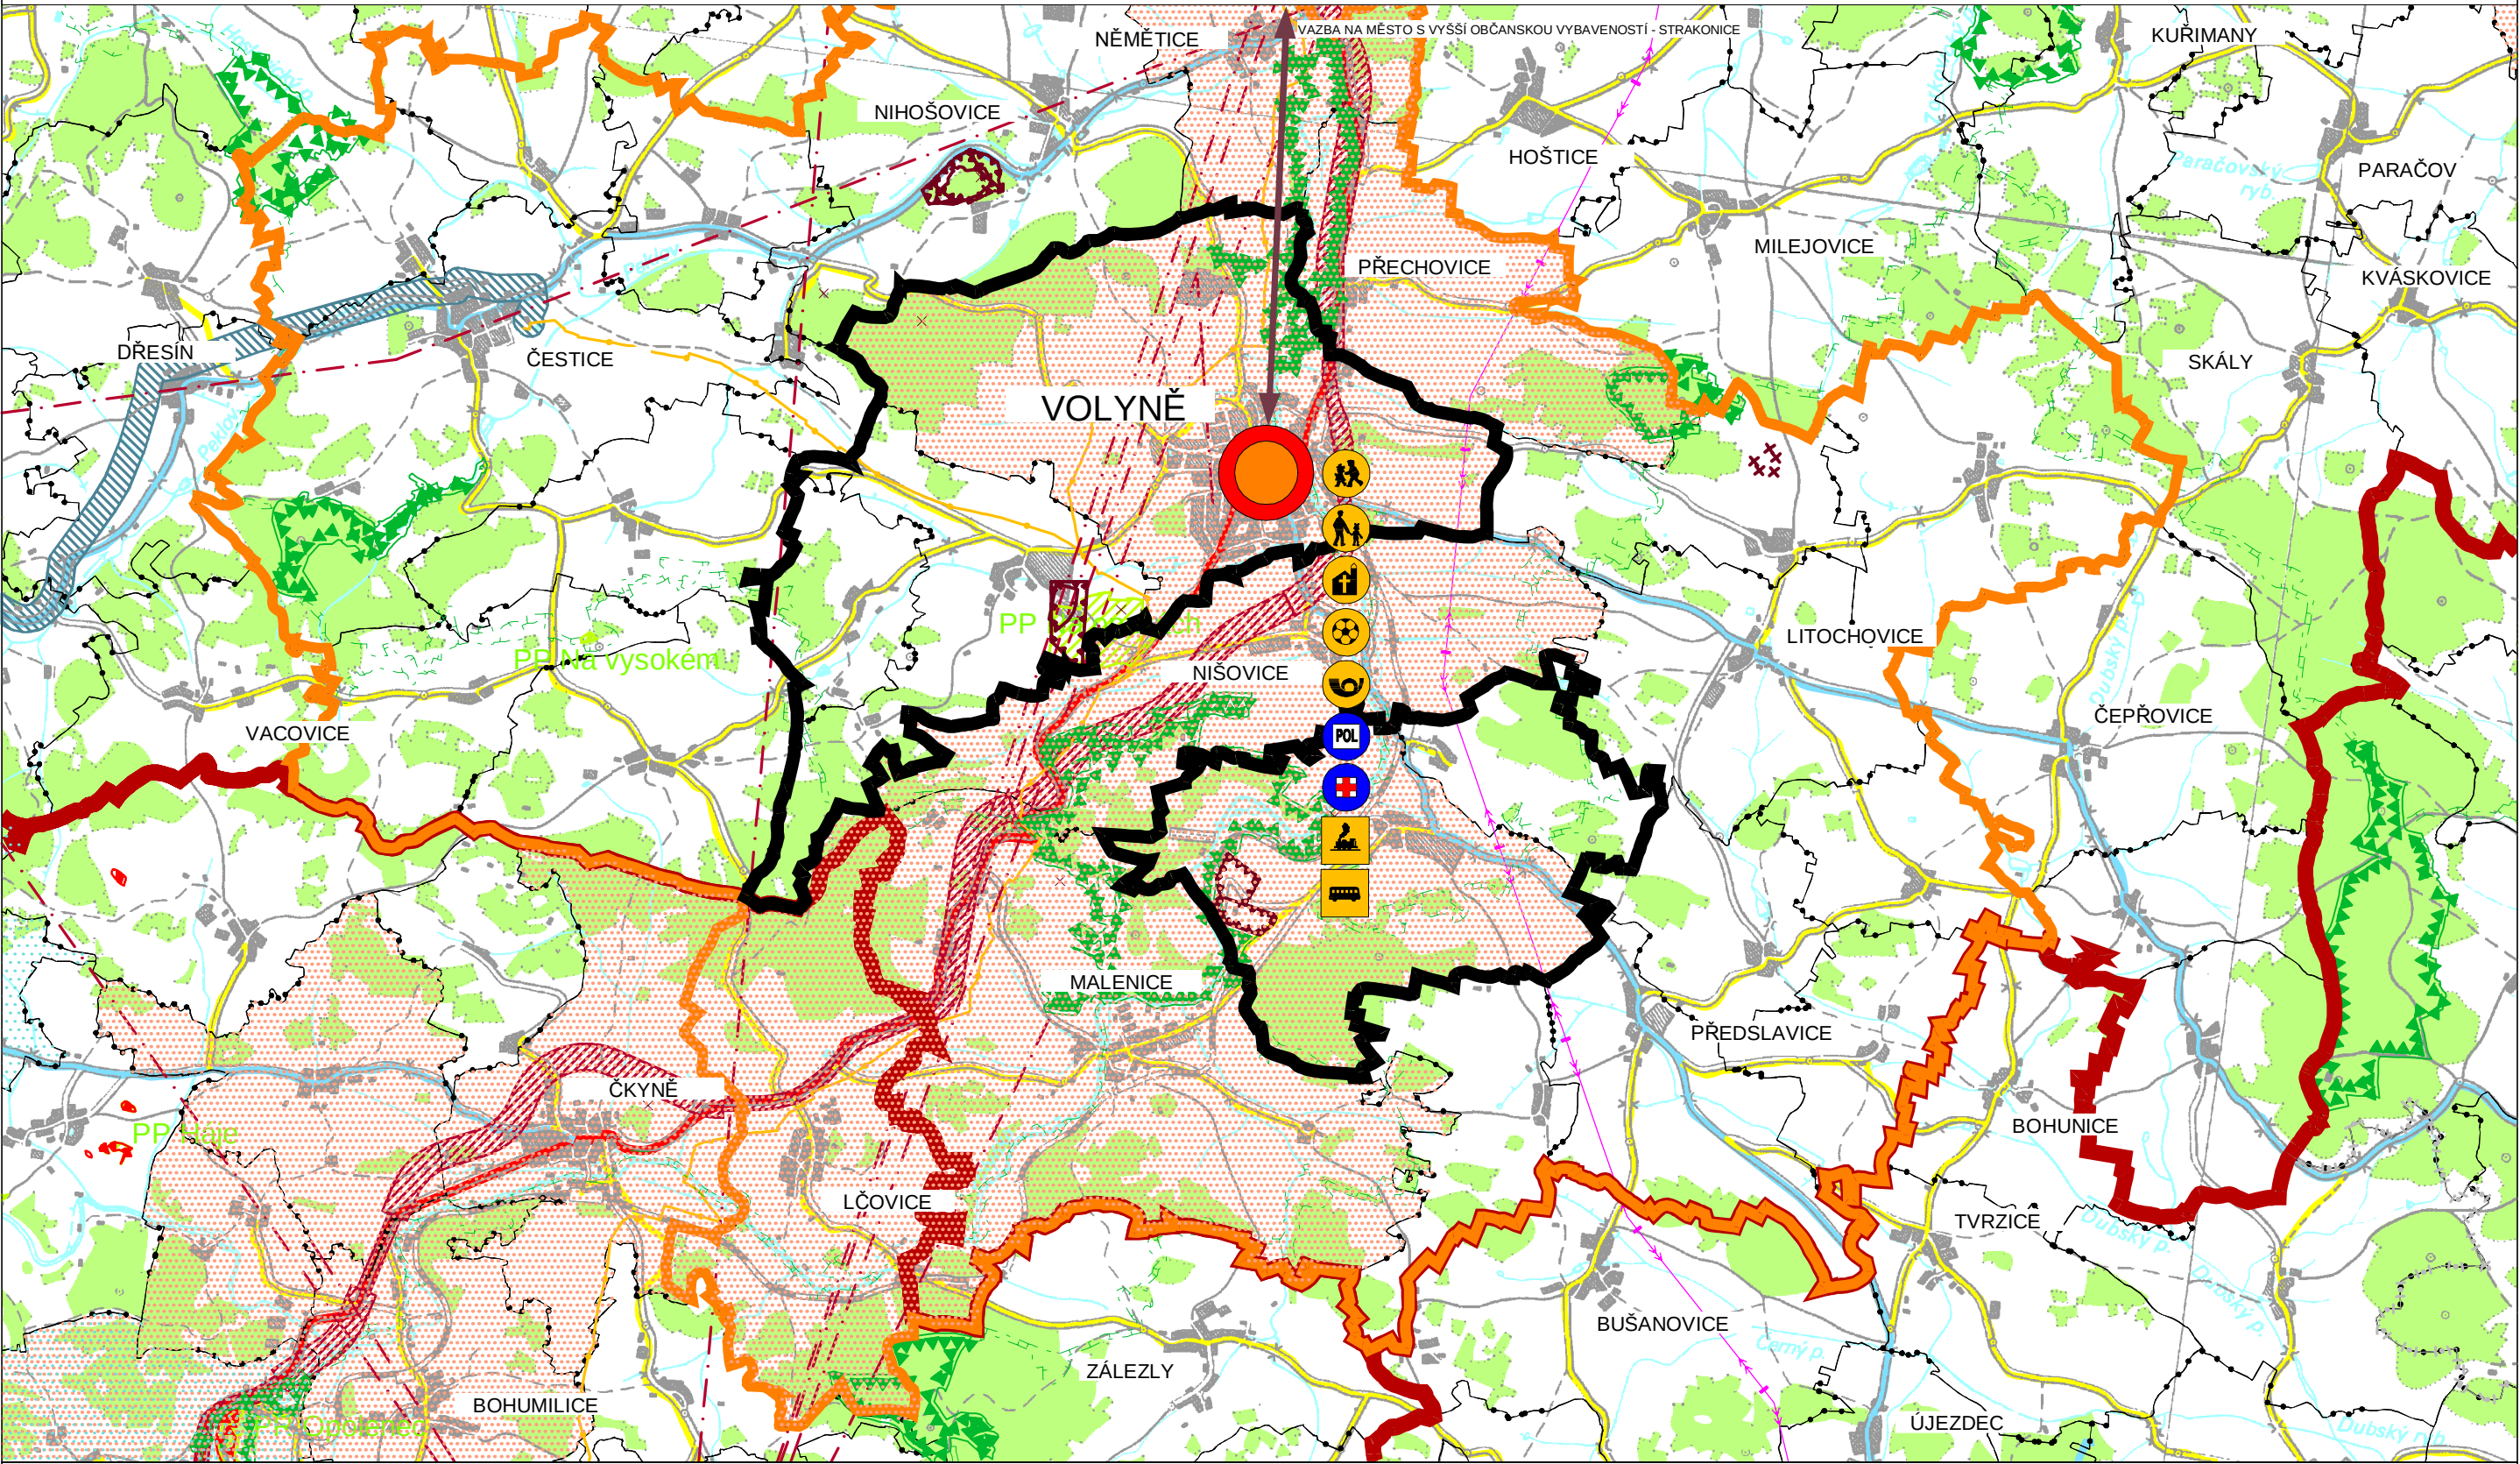


Územní plán Volyně

k.ú. Volyně, Černětice, Starov, Račí u Nišovic a Zechovice
VÝKRES ŠIRŠÍCH VZTAHŮ



LEGENDA:

	SILNICE I. TŘÍDY		MĚSTO - VYŠŠÍ OBČANSKÁ VYBAVENOST
	SILNICE II. TŘÍDY		VAZBA ŠKOLA
	SILNICE III. TŘÍDY		VAZBA ŠKOLKA
	ŽELEZNIČNÍ TRÁŤ		VAZBA KOSTEL
	PLOCHA (KORIDOR) PRO NÁVRH DOPRAVNÍ INFRASTRUKTURY		VAZBA HRŠTĚ
	PLOCHA (KORIDOR) PRO NÁVRH TECHNICKÉ INFRASTRUKTURY		VAZBA POŠTA
	EVROPSKY VÝZNAMNÁ LOKALITA		VAZBA SLUŽEBNA POLICIE
	PŘÍRODNÍ PAMÁTKY A REZERVACE		VAZBA LÉKAŘ
	REGIONÁLNÍ BIOCENTRUM FUNKČNÍ		VAZBA ŽELEZNIČNÍ NÁDRAŽÍ
	REGIONÁLNÍ BIOKORIDOR FUNKČNÍ		VAZBA AUTOBUSOVÉ NÁDRAŽÍ
	RADIORELÉOVÁ TRASA		VAZBA K MĚSTU S VYŠŠÍ KATEGORIÍ VYBAVENOSTI
	EL. VEDENÍ VVN 110 KV VČETNĚ OCHRANNÉHO PÁSMA		
	VTL PLYNOVOD VČETNĚ BEZPEČNOSTNÍHO A OCHRANNÉHO PÁSMA		
	PODDOLOVANÉ ÚZEMÍ		
	CHRÁNĚNÁ LOŽISKOVÁ ÚZEMÍ		
	LOŽISKO NEROSTNÝCH SUROVIN		
	DOBÝVACÍ PROSTORY		
	HRANICE ŘEŠENÉHO ÚZEMÍ		
	HRANICE - ORP		
	HRANICE SOUSEDÍCÍCH OBČÍ		
	HRANICE KATASTRÁLNÍHO ÚZEMÍ		
	HRANICE OKRESU		
	PLOCHY LESNÍ		
	PLOCHY VODNÍ A VODOHOSPODÁŘSKÉ		
	URBANIZOVANÉ ÚZEMÍ		
	ROZVOJOVÁ OSA		
	SPECIFICKÁ OBLAST		

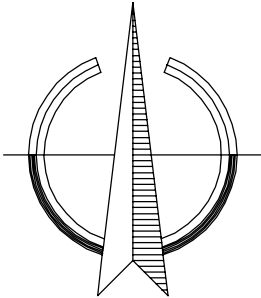

ÚZEMNÍ PLÁN VOLYNĚ

ČÁST		ODŮVODNĚNÍ ÚP		
VÝKRES		VÝKRES ŠIRŠÍCH VZTAHŮ		
ČÍSLO ZAKÁZKY	76_2007	Projektový ateliér AD s.r.o. Ing. arch. Jaroslav Daněk Husova 4, Č. Budějovice, 370 01, tel. 387 311 238 IČ 25194771, DIČ CZ25194771, mobil 605 277 998		
MĚŘÍTKO	1 : 50 000			
DATUM	ÚNOR 2013			
KRESLIL		LUKÁŠ HOLEMÝ		
ČÍSLO VÝKRESU	7	ČÍSLO PARÉ	1	

ZÁZNAM O ÚČINNOSTI

ČÍSLO JEDNACÍ	POŘIZOVATEL	SPRÁVNÍ ORGÁN, KTERÝ ÚP VYDAL
	MĚSTSKÝ ÚŘAD STRAKONICE Odbor rozvoje	ZASTUPITELSTVO MĚSTA VOLYNĚ
DATUM VYVĚŠENÍ	Oprávněná úřední osoba pořizovatele Ing. HELENA ONDRAŠKOVÁ	starosta - ING. VÁCLAV VALHODA
DATUM VYDÁNÍ		
DATUM NABYTÍ ÚČINNOSTI		