Územní plán Volyně

k.ú. Volyně, Černětice, Starov, Račí u Nišovic a Zechovice

VÝKRES VEŘEJNĚ PROSPĚŠNÝCH STAVEB, OPATŘENÍ A ASANACÍ

A

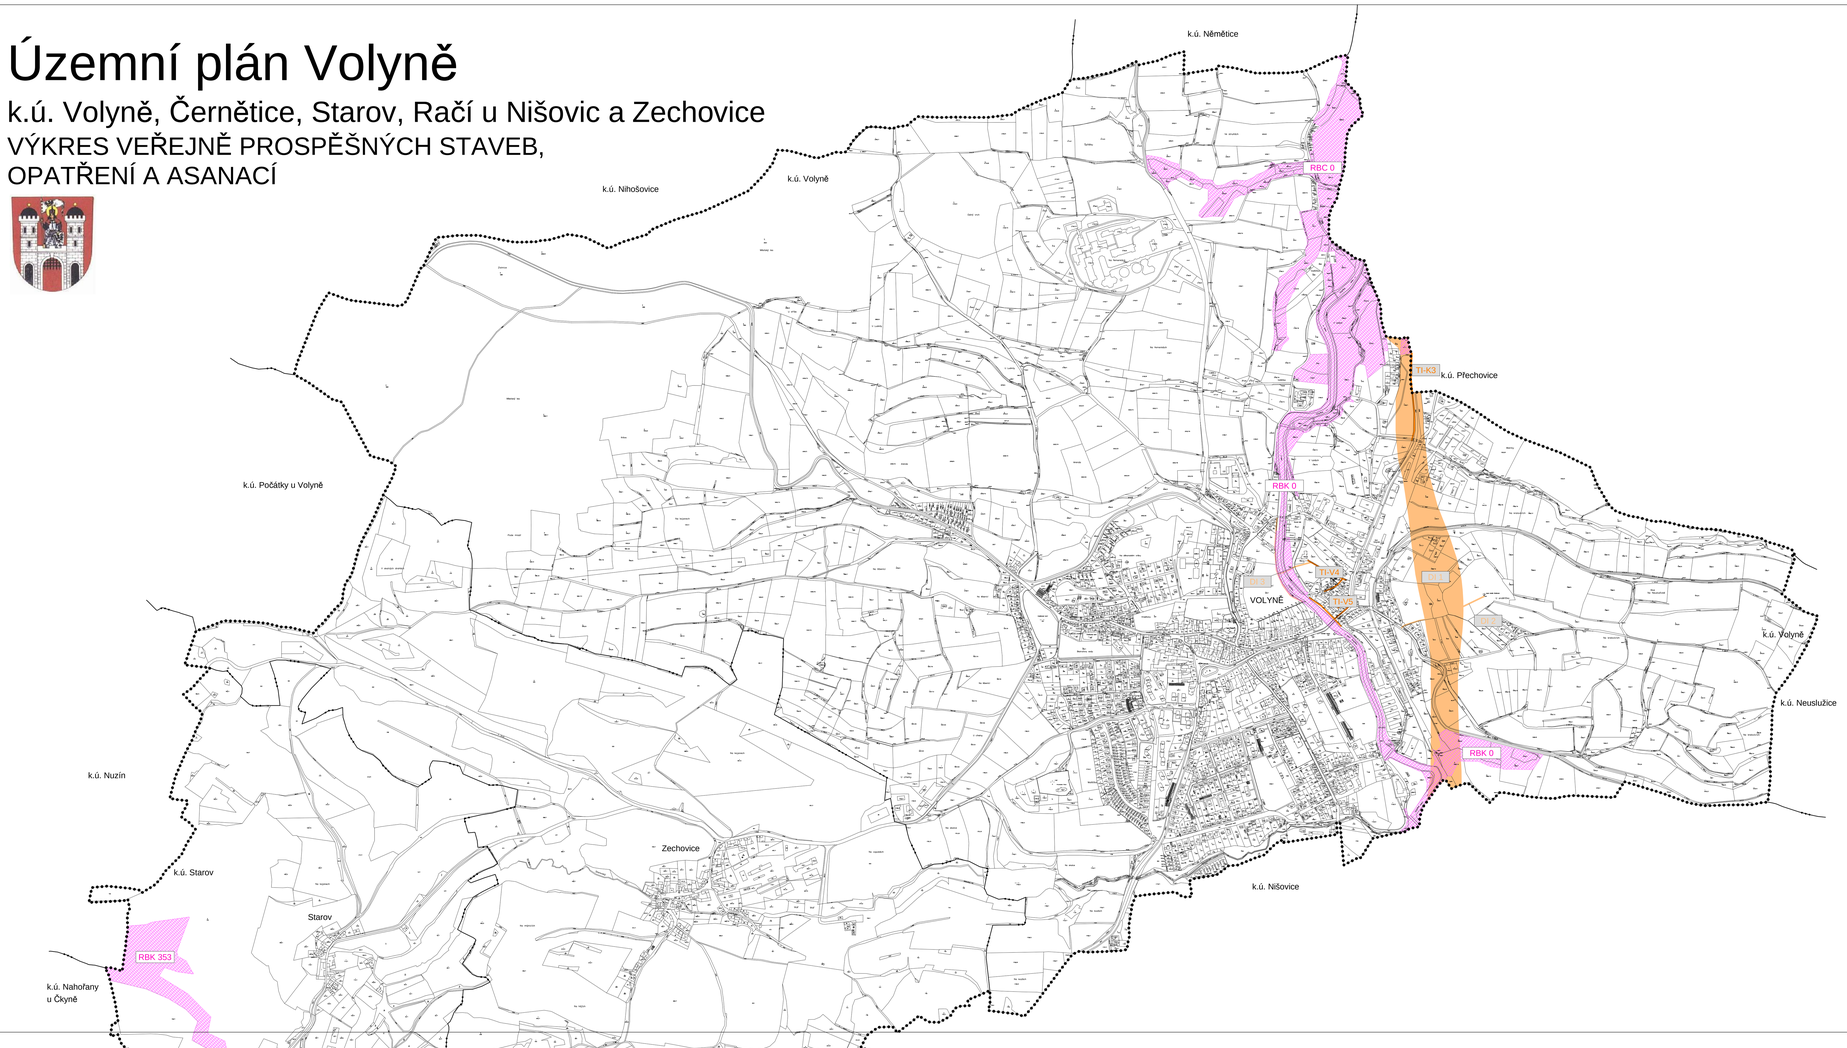

B

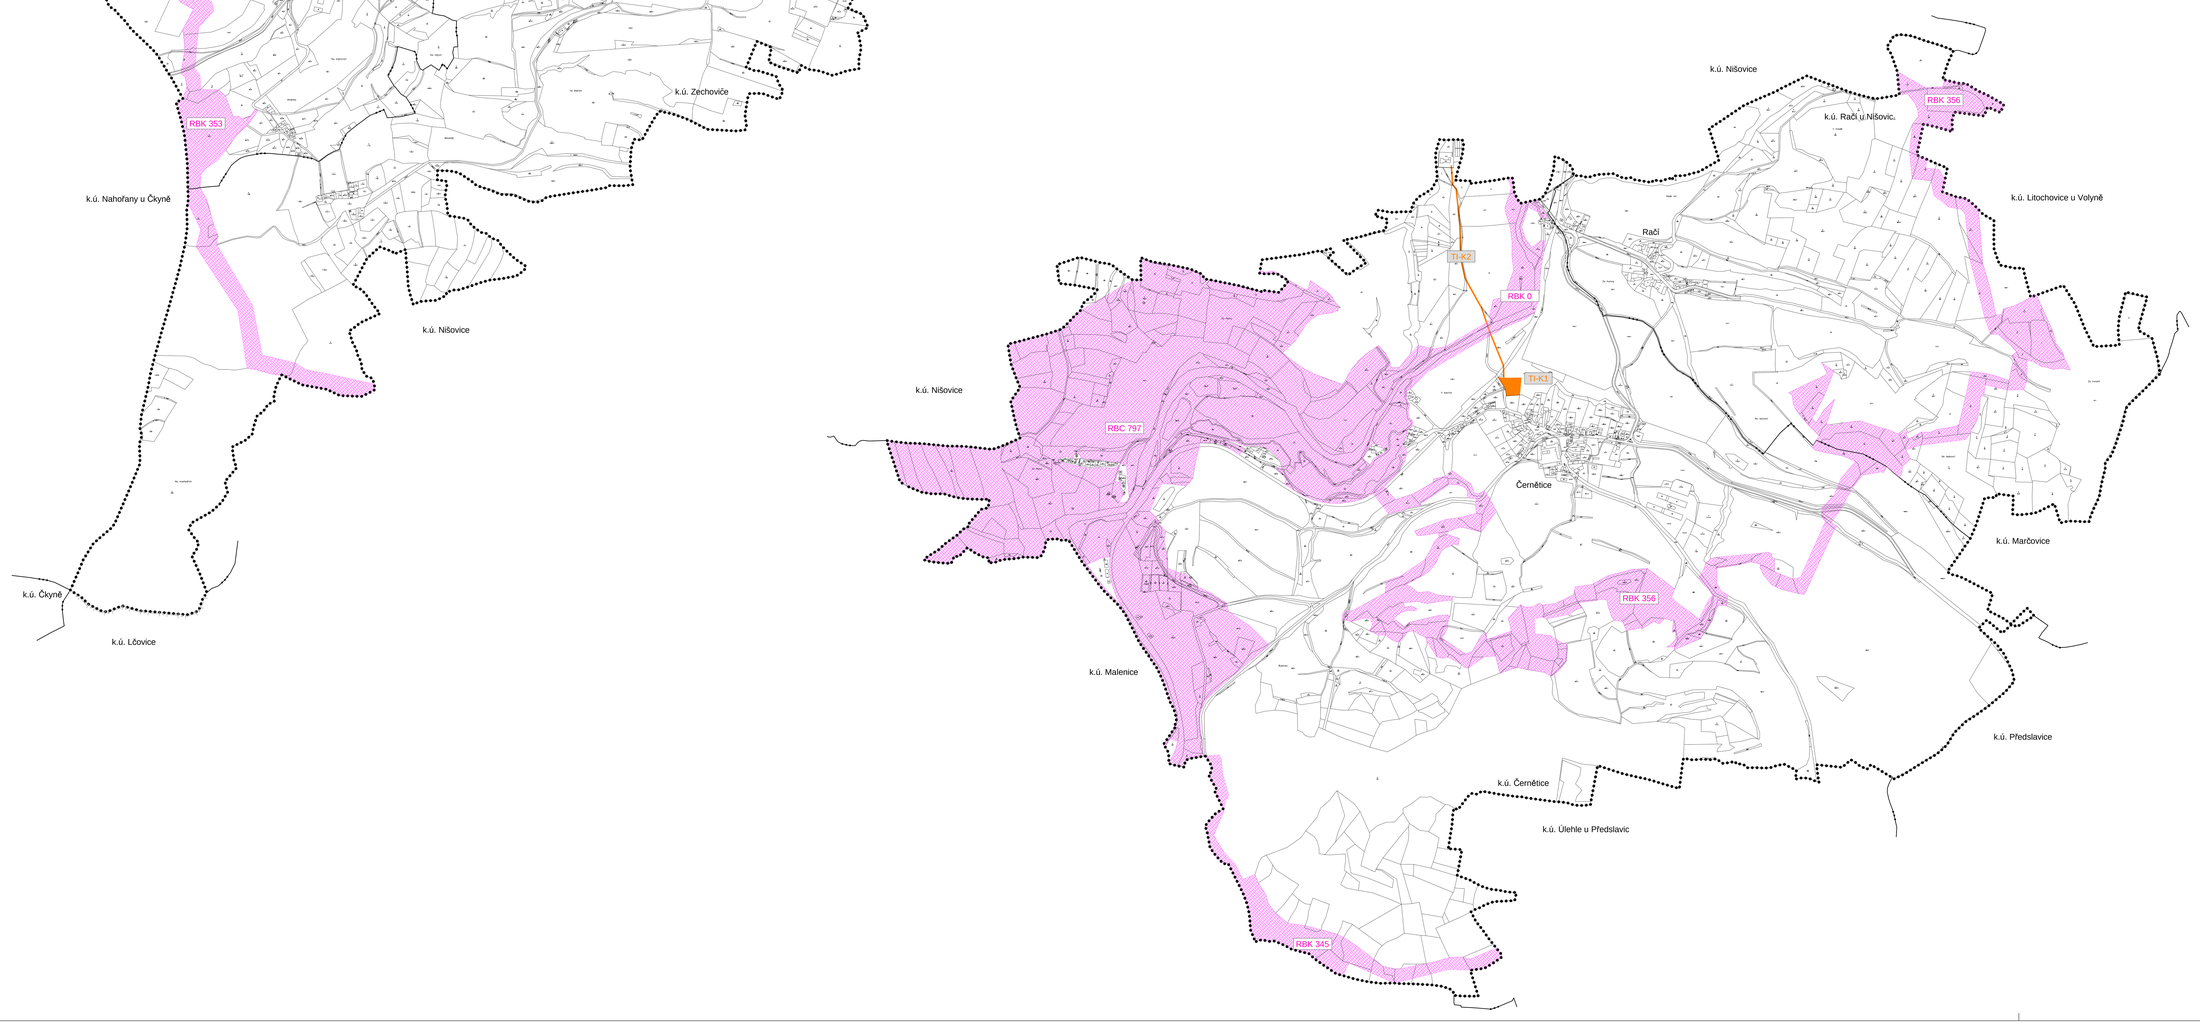

LEGENDA

HRANICE OKRESU

HRANICE ŘEŠENÉHO ÚZEMÍ

HRANICE KATASTRÁLNÍHO ÚZEMÍ

VEŘEJNĚ PROSPĚŠNÁ OPATŘENÍ

RBK, RBC — PRVKY ÚSES - BIOKORIDORY A BIOCENTRA

Plochy pro územní systém ekologické stability

RBC 0	Regionální biocentrum v k.ú. Volyně
RBC 797	Regionální biocentrum v k.ú. Černětice
RBK 0	Regionální biokoridor v k.ú. Volyně a k.ú. Černětice
RBK 353	Regionální biokoridor v k.ú. Starov a k.ú. Zechovice
RBK 354	Regionální biokoridor v k.ú. Černětice
RBK 356	Regionální biokoridor v k.ú. Černětice a k.ú. Račí u Nišovic

VEŘEJNĚ PROSPĚŠNÉ STAVBY

DI — DOPRAVNÍ INFRASTRUKTURA

TI — TECHNICKÁ INFRASTRUKTURA

TECHNICKÁ INFRASTRUKTURA

Navržené plochy pro plochy pro vodovod, kanalizaci a ČOV

TI-K1	Návrh plochy pro čistírnu odpadních vod - Černětice
TI-K2	Návrh plochy kanalizace - varianta - Černětice
TI-K3	Návrh trasy kanalizace - Volyně
TI-V4	Návrh trasy vodovodu - Volyně
TI-V5	Návrh trasy vodovodu - Volyně

DOPRAVNÍ INFRASTRUKTURA

Navržené plochy dopravní infrastruktury

DI 1	Návrh plochy pro přeložku stávající silnice I/4 (dle ZÚR (dek DI03) - k.ú. Volyně
DI 2	Návrh plochy pro pěší trasu - k.ú. Volyně
DI 3	Návrh plochy pro pěší trasu - k.ú. Volyně

ÚZEMNÍ PLÁN VOLYNĚ			
ČÁST		NÁVRH ÚP	
VÝKRES		VÝKRES VEŘEJNĚ PROSPĚŠNÝCH STAVEB, OPATŘENÍ A ASANACÍ	
ČÍSLO ZAKÁZKY	76_0907	Projektový ateliér ŠÁD s.r.o. Ing. arch. Jaroslav Daněk	
MĚŘÍTKO	1 : 5 000	Rozvoj a C. Budějovice, 370 01, tel. 387 311 738 E-mail:info@projekt-sad.cz, www.projekt-sad.cz	
DATUM	ÚNOR 2013		
KRESLIL		MICHAELA KRÁTKÁ	
ČÍSLO VÝKRESU	4A	ČÍSLO PARÉ	1

ZÁZNAM O ÚČINNOSTI		
ČÍSLO JEDNACÍ	POŘIZOVATEL	SPRÁVNÍ ORGÁN, KTERÝ ÚP VYDAL
	MĚSTSKÝ ÚŘAD STRAKONICE odb. stavebního a územního plánování	ZASTUPITELSTVO MĚSTA VOLYNĚ
DATUM VYVĚŠENÍ	Oprávněná úřední osoba pořizovatele	starosta - Ing. Václav Valhoda
DATUM VYSTÁNÍ		
DATUM NABYTÍ ÚČINNOSTI		

B

ÚZEMNÍ PLÁN VOLYNĚ			
ČÁST		NÁVRH ÚP	
VÝKRES		VÝKRES VEŘEJNĚ PROSPĚŠNÝCH STAVEB, OPATŘENÍ A ASANACÍ	
ČÍSLO ZAKÁZKY	76_0907	Projektový ateliér ŠÁD s.r.o. Ing. arch. Jaroslav Daněk	
MĚŘÍTKO	1 : 5 000	Rozvoj a C. Budějovice, 370 01, tel. 387 311 738 E-mail:info@projekt-sad.cz, www.projekt-sad.cz	
DATUM	ÚNOR 2013		
KRESLIL		MICHAELA KRÁTKÁ	
ČÍSLO VÝKRESU	4B	ČÍSLO PARÉ	1

ZÁZNAM O ÚČINNOSTI		
ČÍSLO JEDNACÍ	POŘIZOVATEL	SPRÁVNÍ ORGÁN, KTERÝ ÚP VYDAL
	MĚSTSKÝ ÚŘAD STRAKONICE odb. stavebního a územního plánování	ZASTUPITELSTVO MĚSTA VOLYNĚ
DATUM VYVĚŠENÍ	Oprávněná úřední osoba pořizovatele	starosta - Ing. Václav Valhoda
DATUM VYSTÁNÍ		
DATUM NABYTÍ ÚČINNOSTI		