


LEGENDA

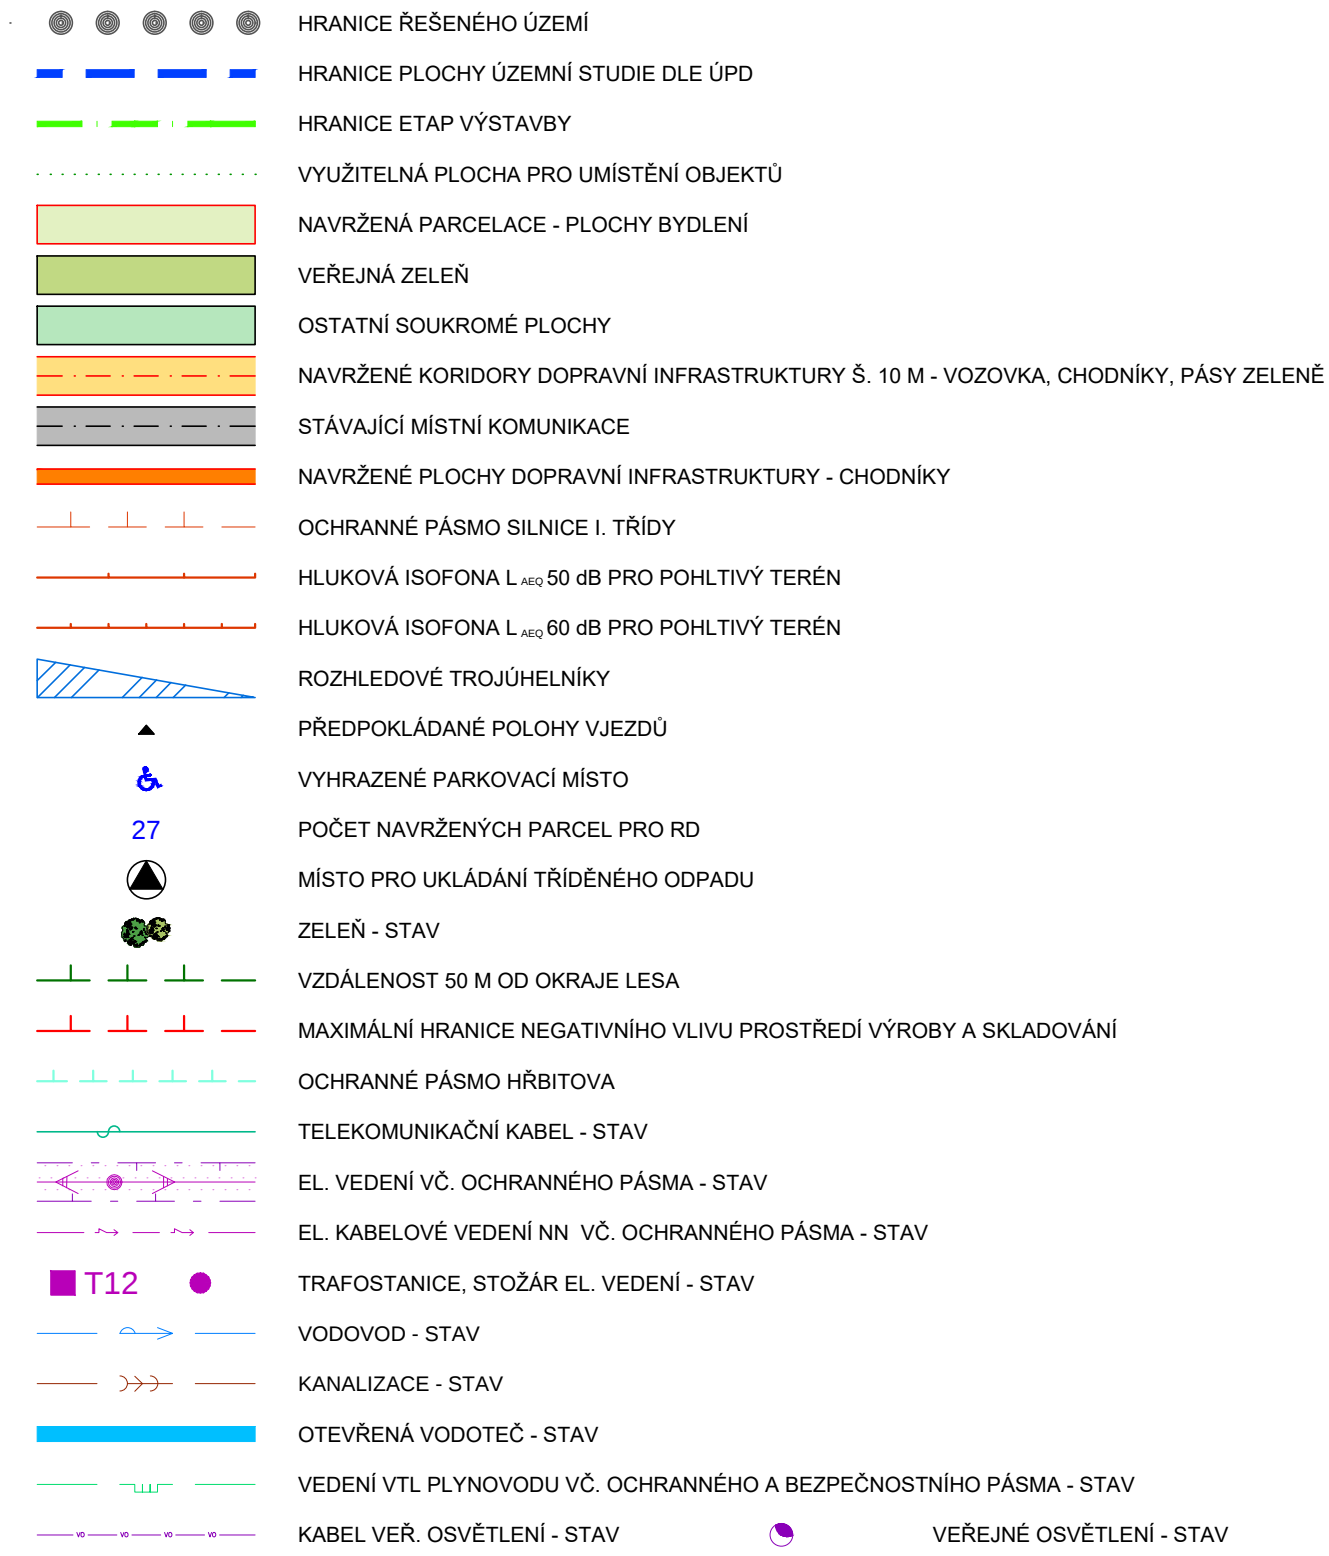

VED. PROJEKTANT	ZODP. PROJEKTANT	KRESLIL	KONTROLOVAL	Projektový atelier AD s.r.o. Ing. arch. Jaroslav Daněš, Husova 4, C. Budějovice, 370 01 IČ 25194771, tel. 387 311 238, mobil 605 277 998	
Ing.arch.J.Daněš	Ing.arch.J.Daněš	Ing.T.Louženská			
INVESTOR	Město Volyně,nám. Svobody 41, 387 01 Volyně			FORMÁT	4xA4
MÍSTO STAVBY	Město Volyně			DATUM	04/2016
NÁZEV STAVBY	ÚZEMNÍ STUDIE VOLYNĚ – LOKALITA B26 NAD SKALKOU			STUPEŇ PD	Územní studie
				MĚŘÍTKO	1:1000
				Č. ZAKÁZKY	9_2016
				ARCHIVNÍ Č.	
VÝKRES	PROSTOROVÁ REGULACE			ČÍS. KOPIE 1	ČÍS. VÝKRESU 3