


ÚZEMNÍ STUDIE VOLYNĚ - LOKALITA B26 NAD SKALKOU

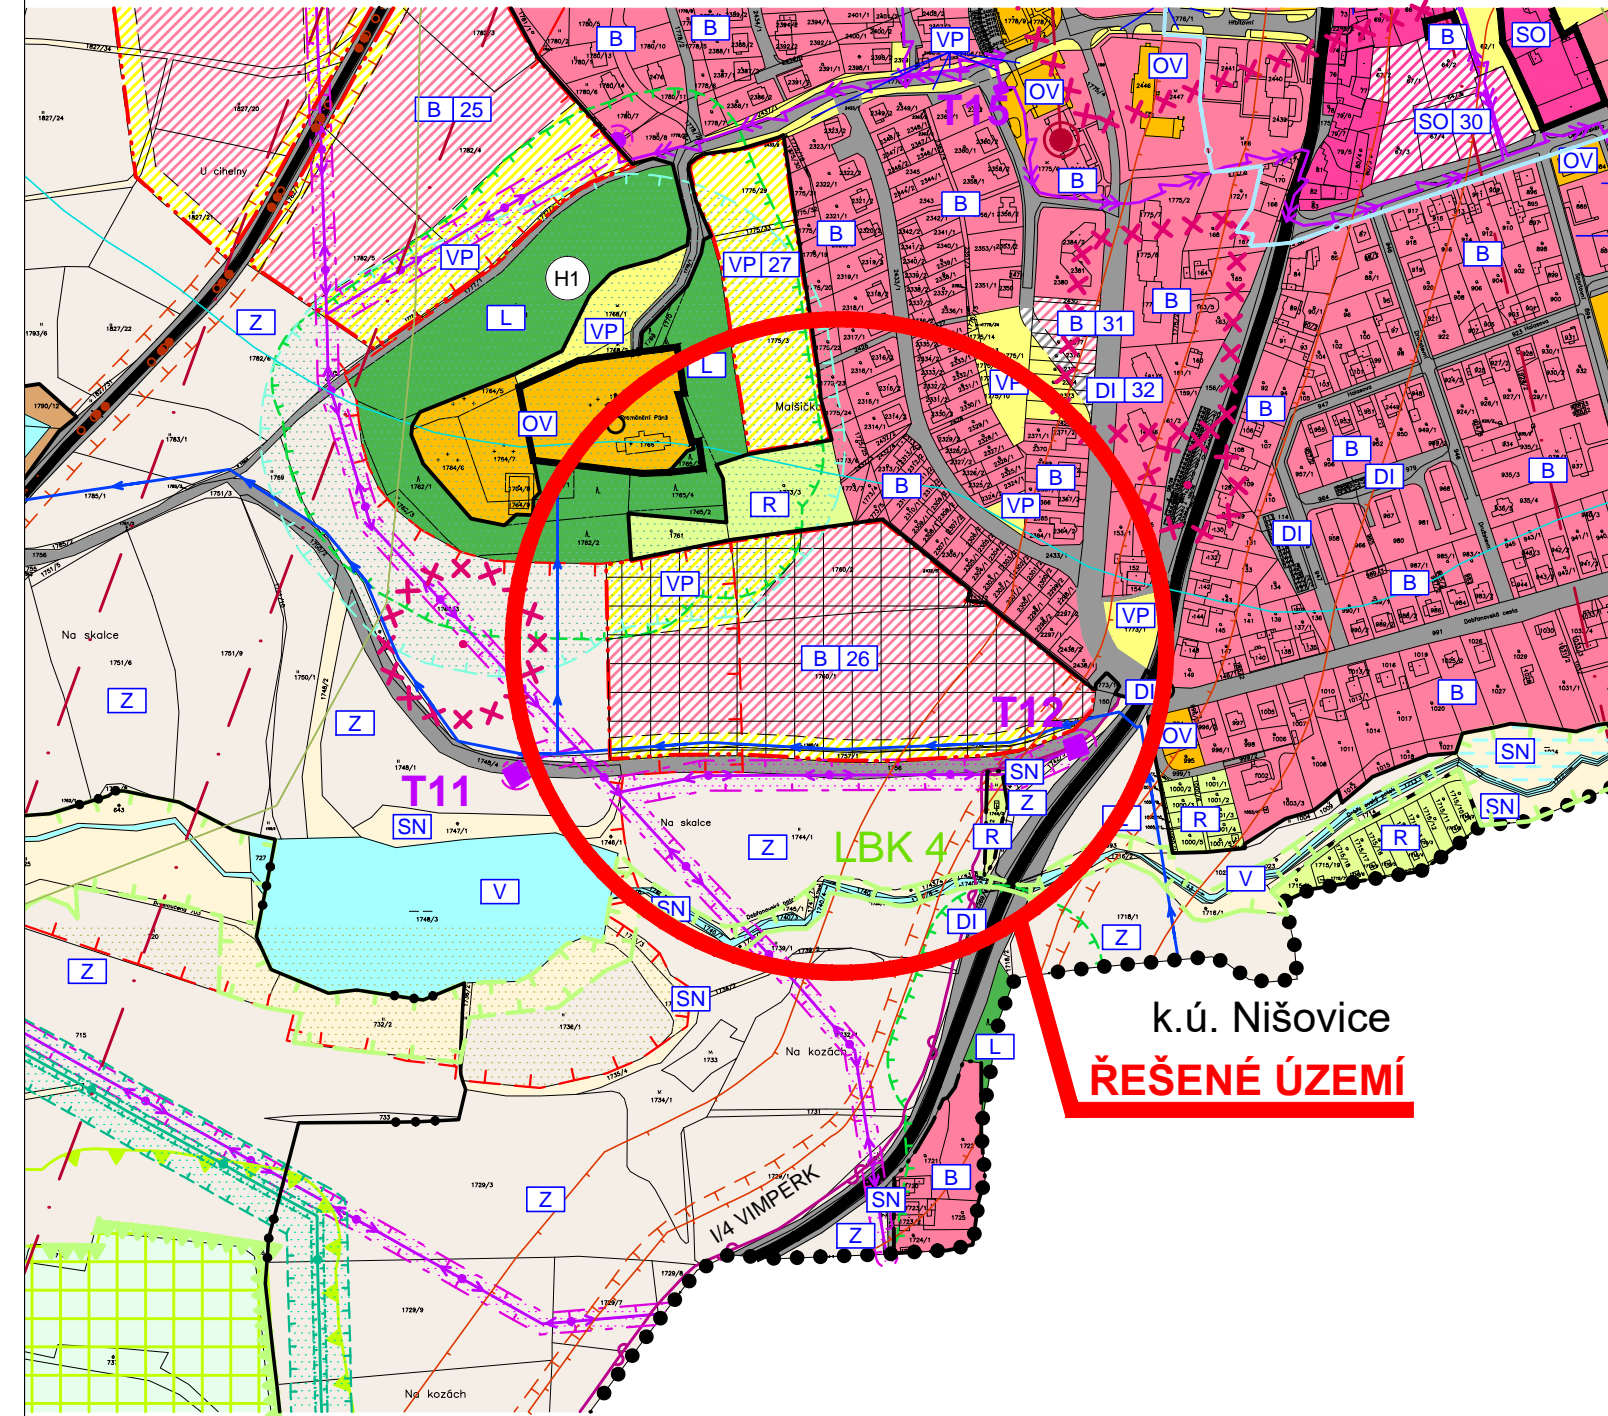

k.ú. Nišovice
ŘEŠENÉ ÚZEMÍ

LEGENDA

PLOCHY S ROZDÍLNÝM VYUŽITÍM ÚZEMÍ

PLOCHY STABILIZOVANÉ	PLOCHY ZMĚN	
		PLOCHY SMÍŠENÉ OBYTNÉ
		PLOCHY BYDLENÍ
		PLOCHY OBČANSKÉHO VYBAVENÍ
		PLOCHY VÝROBY A SKLADOVÁNÍ
		PLOCHY VÝROBY A SKLADOVÁNÍ - skladování a drobná výroba
		PLOCHY TECHNICKÉ INFRASTRUKTURY
		PLOCHY REKREACE
		PLOCHY VEŘEJNÝCH PROSTRANSTVÍ
		PLOCHY LESNÍ
		PLOCHY VODNÍ A VODOHOSPODÁŘSKÉ
		PLOCHY ZEMĚDĚLSKÉ
		PLOCHY SMÍŠENÉ NEZASTAVĚNÉHO ÚZEMÍ
		PLOCHY PŘÍRODNÍ
		PLOCHY DOPRAVNÍ INFRASTRUKTURY

LIMITY VYUŽITÍ ÚZEMÍ

	VZDÁLENOST 50M OD OKRAJE LESA
	OCHRANNÉ PÁSMA HŘBITOVA
	OCHRANNÉ PÁSMA SILNICE A DRÁHY
	OCHRANNÉ PÁSMA EL. VEDENÍ
	MAXIMÁLNÍ HRANICE NEGATIVNÍHO VLIVU PROSTŘEDÍ VÝROBY A SKLADOVÁNÍ
	BEZPEČNOSTNÍ PÁSMA VTL PLYNOVODU
	OCHRANNÉ PÁSMA VTL PLYNOVODU

DOPRAVNÍ INFRASTRUKTURA

	SILNICE I. TŘÍDY
	SILNICE III. TŘÍDY
	VYBRANÉ MÍSTNÍ KOMUNIKACE
	CYKLOTURISTICKÉ TRASY
	TURISTICKÉ TRASY

INFORMATIVNÍ ÚDAJE

	OZNAČENÍ VYUŽITÍ PLOCH
	ČÍSELNÉ OZNAČENÍ NAVRŽENÝCH PLOCH
	HYDROLOGICKÉ ČLENĚNÍ
	BIOCHORY
	MOKŘADY
	HLUKOVÁ ISOFONA L _{Aeq} 50 dB PRO POHLTIVÝ TERÉN
	HLUKOVÁ ISOFONA L _{Aeq} 60 dB PRO POHLTIVÝ TERÉN

ÚSES A OCHRANA ŽIVOTNÍHO PROSTŘEDÍ

	LOKÁLNÍ BIODORIDOR
	LOKÁLNÍ BIOCENTRUM
	OCHRANNÉ PÁSMA PŘÍRODNÍ PAMÁTKY
	PŘÍRODNÍ PAMÁTKA

TECHNICKÁ INFRASTRUKTURA ENERGETICKÉ ŘEŠENÍ

	EL. VEDENÍ VN 22 kV
	EL. KABEL VN 22kV
	TRAFOSTANICE
	SLOUP VN

ZÁSOBOVÁNÍ PLYNEM

	VYSOKOTLAKÝ PLYNOVOD
--	----------------------

VODOHOSPODÁŘSKÉ ŘEŠENÍ

	VODOVOD
	OTEVŘENÁ VODOTEČ

SPOJE A INFORMATIKA

	RADIORELÉOVÉ TRASY
	KOMUNIKAČNÍ VEDENÍ
	ELEKTRONICKÉ KOMUNIKAČNÍ ZAŘÍZENÍ

KULTURNÍ A URBANISTICKÉ HODNOTY

	HRANICE MĚSTSKÉ A VESNICKÉ PAMÁTKOVÉ ZÓNY
	PAMÁTKOVÉ CHRÁNĚNÉ OBJEKTY
	BOŽÍ MUKA, KAPLE
	ÚZEMÍ S ARCHEOLOGICKÝMI NÁLEZY
	URBANISTICKY HODNOTNÉ STAVBY

VYMEZUJÍCÍ HRANICE

	HRANICE ŘEŠENÉHO ÚZEMÍ
	HRANICE KATASTRÁLNÍHO ÚZEMÍ
	HRANICE ZASTAVĚNÉHO ÚZEMÍ
	HRANICE ZASTAVITELNÝCH PLOCH
	PLOCHY, KTERÉ JE NUTNO ŘEŠIT ÚZEMNÍ STUDIÍ
	HRANICE PLOCH S ROZDÍLNÝM ZPŮSOBEM VYUŽITÍ

VED. PROJEKTANT	ZODP. PROJEKTANT	KRESLIL	KONTRLOVAL	Projektový atelier AD s.r.o. <small>Ing. arch. Janošek Drahokm, Husova 4, C. Budějovice, 370 01 IČ 25194771, tel. 387 311 238, mobil 605 277 998</small>		
Ing. arch. J. Daněk	Ing. arch. J. Daněk	Ing. T. Louženská		FORMÁT	3x A4	
INVESTOR	Město Volyně, nám. Svobody 41, 387 01 Volyně			DATUM	04/2016	
MÍSTO STAVBY	Město Volyně			STUPEŇ PD	Územní studie	
NÁZEV STAVBY	ÚZEMNÍ STUDIE VOLYNĚ - LOKALITA B26 NAD SKALKOU			MĚŘÍTKO	1:5000	
				Č. ZAKÁZKY	9_2016	
				ARCHIVNÍ Č.		
VÝKRES	ŠIRŠÍ VZTAHY			ČÍS. KOPIE	ČÍS. VÝKRESU	
				1	1	