




Změna č. 2 Územního plánu Volyně

k.ú. Volyně, Černětice, Starov, Račí u Nišovic a Zechovice

VÝKRES ŠIRŠÍCH VZTAHŮ

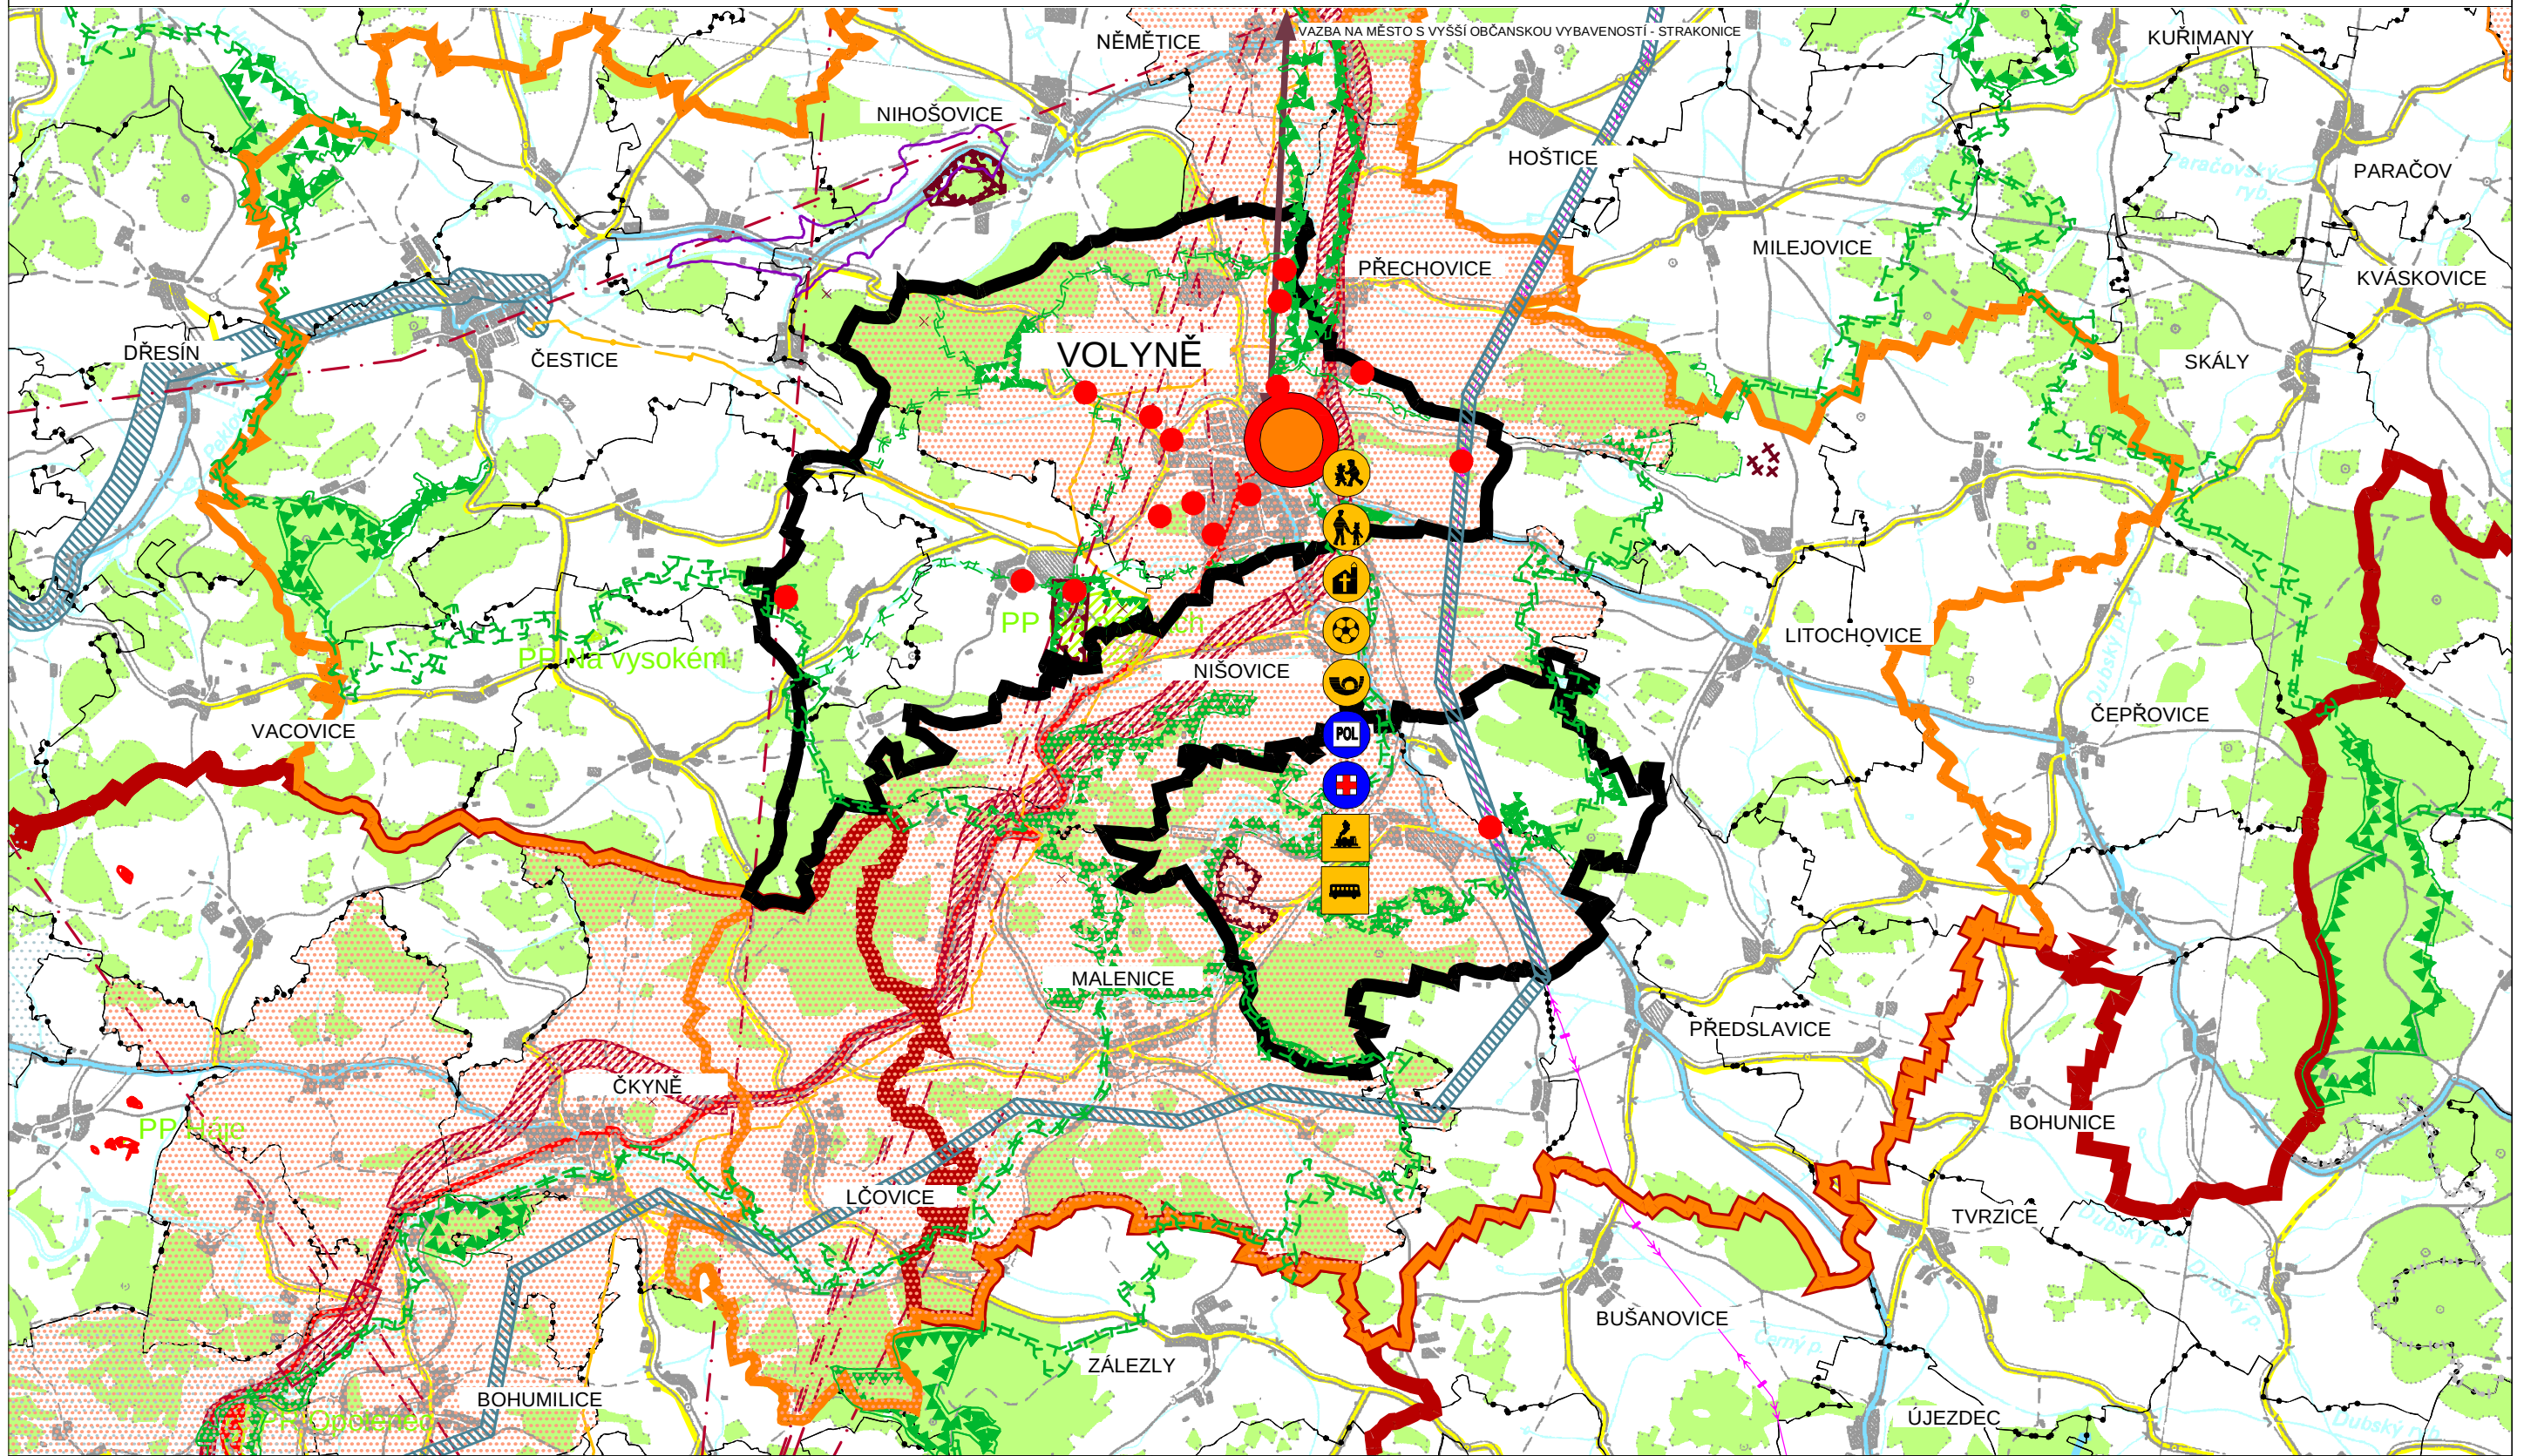

LEGENDA:

	SILNICE I. TŘÍDY		MĚSTO - VYŠŠÍ OBČANSKÁ VYBAVENOST
	SILNICE II. TŘÍDY		VAZBA ŠKOLA
	SILNICE III. TŘÍDY		VAZBA ŠKOLKA
	ŽELEZNIČNÍ TRÁŤ		VAZBA KOSTEL
	PLOCHA (KORIDOR) PRO NÁVRH DOPRAVNÍ INFRASTRUKTURY		VAZBA HRŠTĚ
	PLOCHA (KORIDOR) PRO NÁVRH TECHNICKÉ INFRASTRUKTURY		VAZBA POŠTA
	EVROPSKY VÝZNAMNÁ LOKALITA		VAZBA SLUŽEBNA POLICIE
	PŘÍRODNÍ PAMÁTKY A REZERVACE		VAZBA LÉKAŘ
	REGIONÁLNÍ BIOCENTRUM FUNKČNÍ		VAZBA ŽELEZNIČNÍ NÁDRAŽÍ
	REGIONÁLNÍ BIOKORIDOR FUNKČNÍ		VAZBA AUTOBUSOVÉ NÁDRAŽÍ
	RADIORELÉOVÁ TRASA		VAZBA K MĚSTU S VYŠŠÍ KATEGORIÍ VYBAVENOSTI
	EL. VEDENÍ VVN 110 KV VČETNĚ OCHRANNÉHO PÁSMA		
	VTL PLYNOVOD VČETNĚ BEZPEČNOSTNÍHO A OCHRANNÉHO PÁSMA		
	PODDOLOVANÉ ÚZEMÍ		
	CHRÁNĚNÁ LOŽISKOVÁ ÚZEMÍ		
	LOŽISKO NEROSTNÝCH SUROVIN		
	DOBÝVACÍ PROSTORY		
	HRANICE ŘEŠENÉHO ÚZEMÍ		
	HRANICE - ORP		
	HRANICE SOUSEDÍCÍCH OBČÍ		
	HRANICE KATASTRÁLNÍHO ÚZEMÍ		
	HRANICE OKRESU		
	PLOCHY LESNÍ		
	PLOCHY VODNÍ A VODOHOSPODÁŘSKÉ		
	URBANIZOVANÉ ÚZEMÍ		
	ROZVOJOVÁ OSA		
	SPECIFICKÁ OBLAST		

LOKALITY ŘEŠENÉ ZMĚNOU Č. 2 ÚP VOLYNĚ

SOUČÁSTÍ ZMĚNY JE AKTUALIZACE PRVKŮ ÚSES DLE AZÚR JOK PRO CELÉ SPRÁVNÍ ÚZEMÍ

ZMĚNA Č. 2 ÚZEMNÍHO PLÁNU VOLYNĚ

ČÁST: ODŮVODNĚNÍ ZMĚNY ÚP		VÝKRES ŠIRŠÍCH VZTAHŮ	
PROJEKTOVÝ ATELIÉR AD s.r.o. ING. ARCH. JAROSLAV DANĚK			
HUSOVA 4, Č. BUDĚJOVICE, 370 01, TEL. 387 312 514, 605 277 998 www.atelierad.cz, atelierad@atelierad.cz, IČ 25194771, DIČ CZ25194771			
ZPRACOVATEL: ING. ARCH. JAROSLAV DANĚK			
KRESLIL: INGRID PETROVIČOVÁ			
ČÍSLO ZAKÁZKY: 55/2019	ČÍSLO VÝKRESU: 5	ČÍSLO PARÉ: 1	RAZÍTKA A PODPISY:
DATUM: DUBEN 2020			
MĚŘÍTKO: 1 : 5 000			
ZÁZNAM O ÚČINNOSTI			
ČÍSLO USNESENÍ PRO VYDÁNÍ ZMĚNY Č. 2 ÚP VOLYNĚ		172/2020/ZM-10	
DATUM NABYTÍ ÚČINNOSTI		19. 5. 2020	
POŘIZOVATEL			
ING. ARCH. RADEK BOČEK osoba zajišťující splnění kvalifikačních požadavků		ZASTUPITELSTVO MĚSTA VOLYNĚ	
RAZÍTKO A PODPIS:		RAZÍTKO A PODPIS:	