


VÝŘEZ Z ÚZEMNÍHO PLÁNU MĚSTA STRAKONICE - ŘEŠENÉ ÚZEMÍ D17

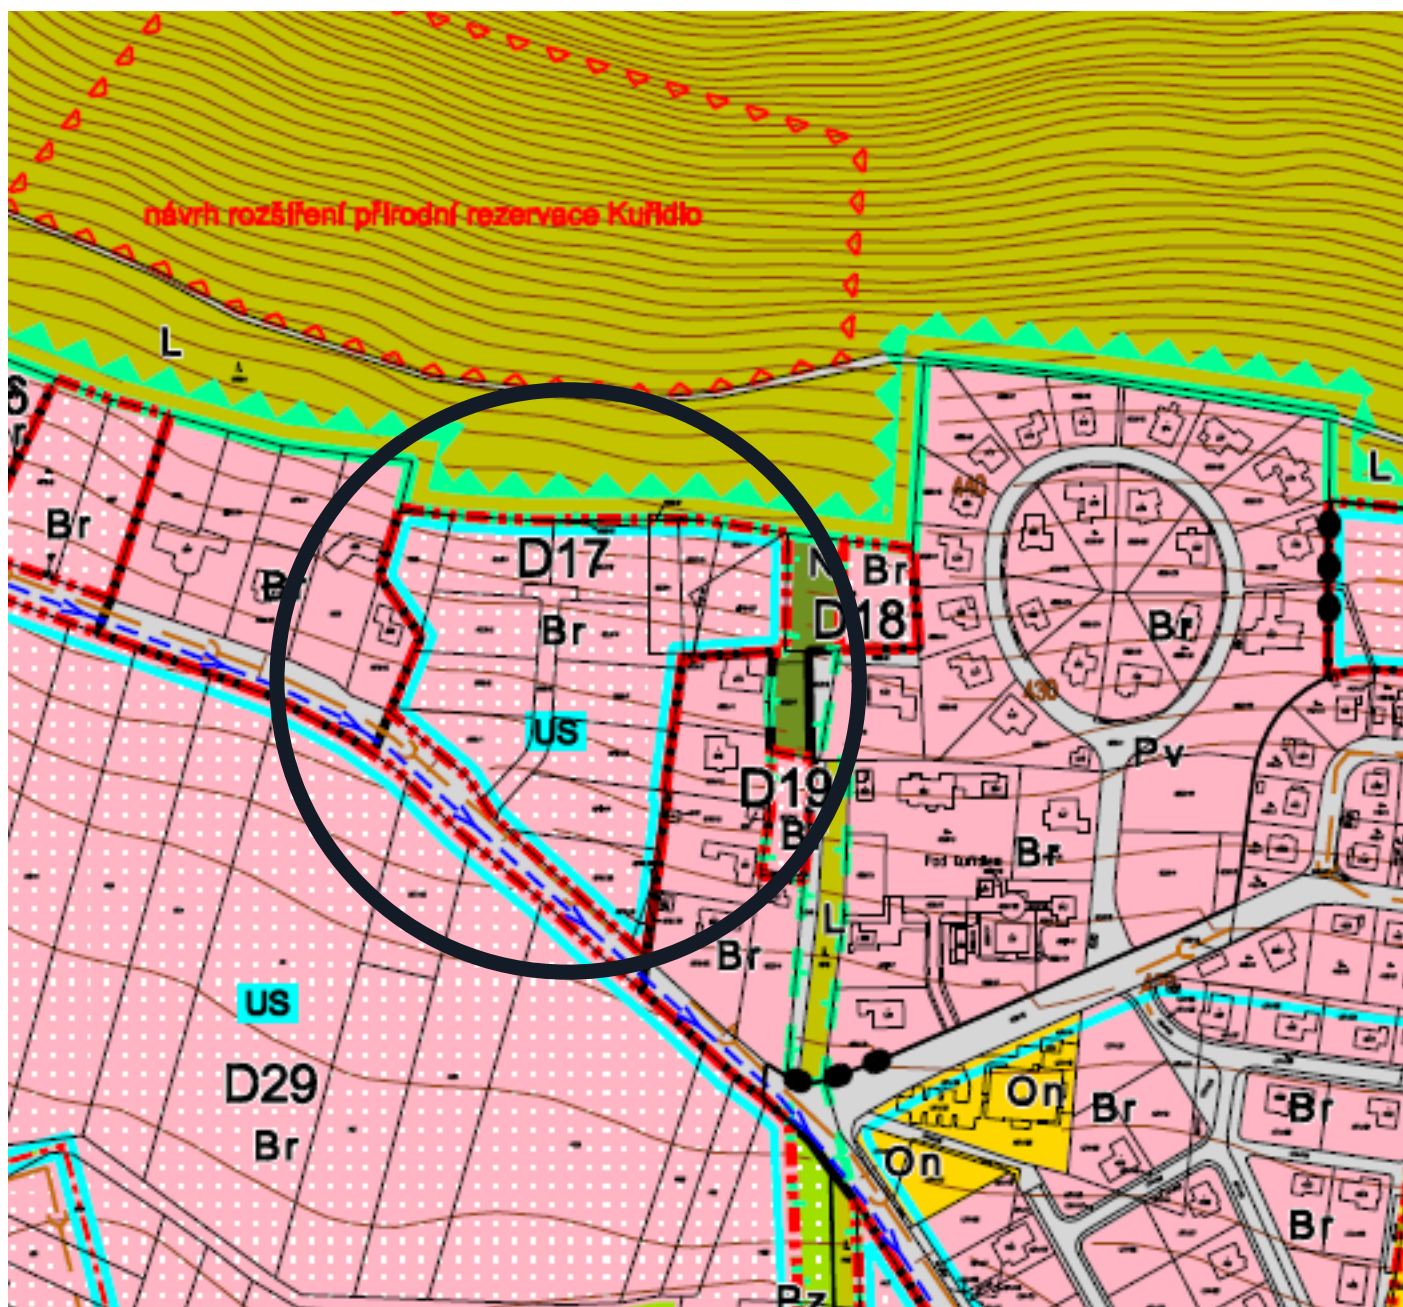

ZODPOVĚDNÝ PROJEKTANT :		ING. ARCH. DANA ZÁKOSTELECKÁ P.BEZRUČE 632, 386 01 STRAKONICE dana.zakostelecka@gmail.com + 420 777 732 220		AUTOŘI: Ing. arch. Dana Zákostelecká		RAZÍTKO A PODPIS:		
STUPEŇ :		ÚZEMNÍ STUDIE						
AKCE :		ÚZEMNÍ STUDIE POD KUŘIDLEM D17						
POŘIZOVATEL:		Městský úřad Strakonice, odbor rozvoje						
OZNAČENÍ ČÁSTI :		URBANISTICKÉ ŘEŠENÍ				Č. ZAKÁZKY : D 135		
STAVEBNÍ OBJEKT/ NÁZEV VÝKRESU:		SITUACE ŠIRŠÍCH VZTAHŮ		DATUM : 06/2015 MĚŘÍTKO: 1:5 000		Č. VÝKRESU : 01		Č. PARÉ :

TENTO VÝKRES JE DLE AUTORSKÉHO ZÁKONA MAJETKEM ING. ARCH. DANY ZÁKOSTELECKÉ, JEHO KOPÍROVÁNÍ A ROZŠÍŘOVÁNÍ JE MOŽNÉ POUZE SE SOUHLASEM AUTORA PROJEKTU