


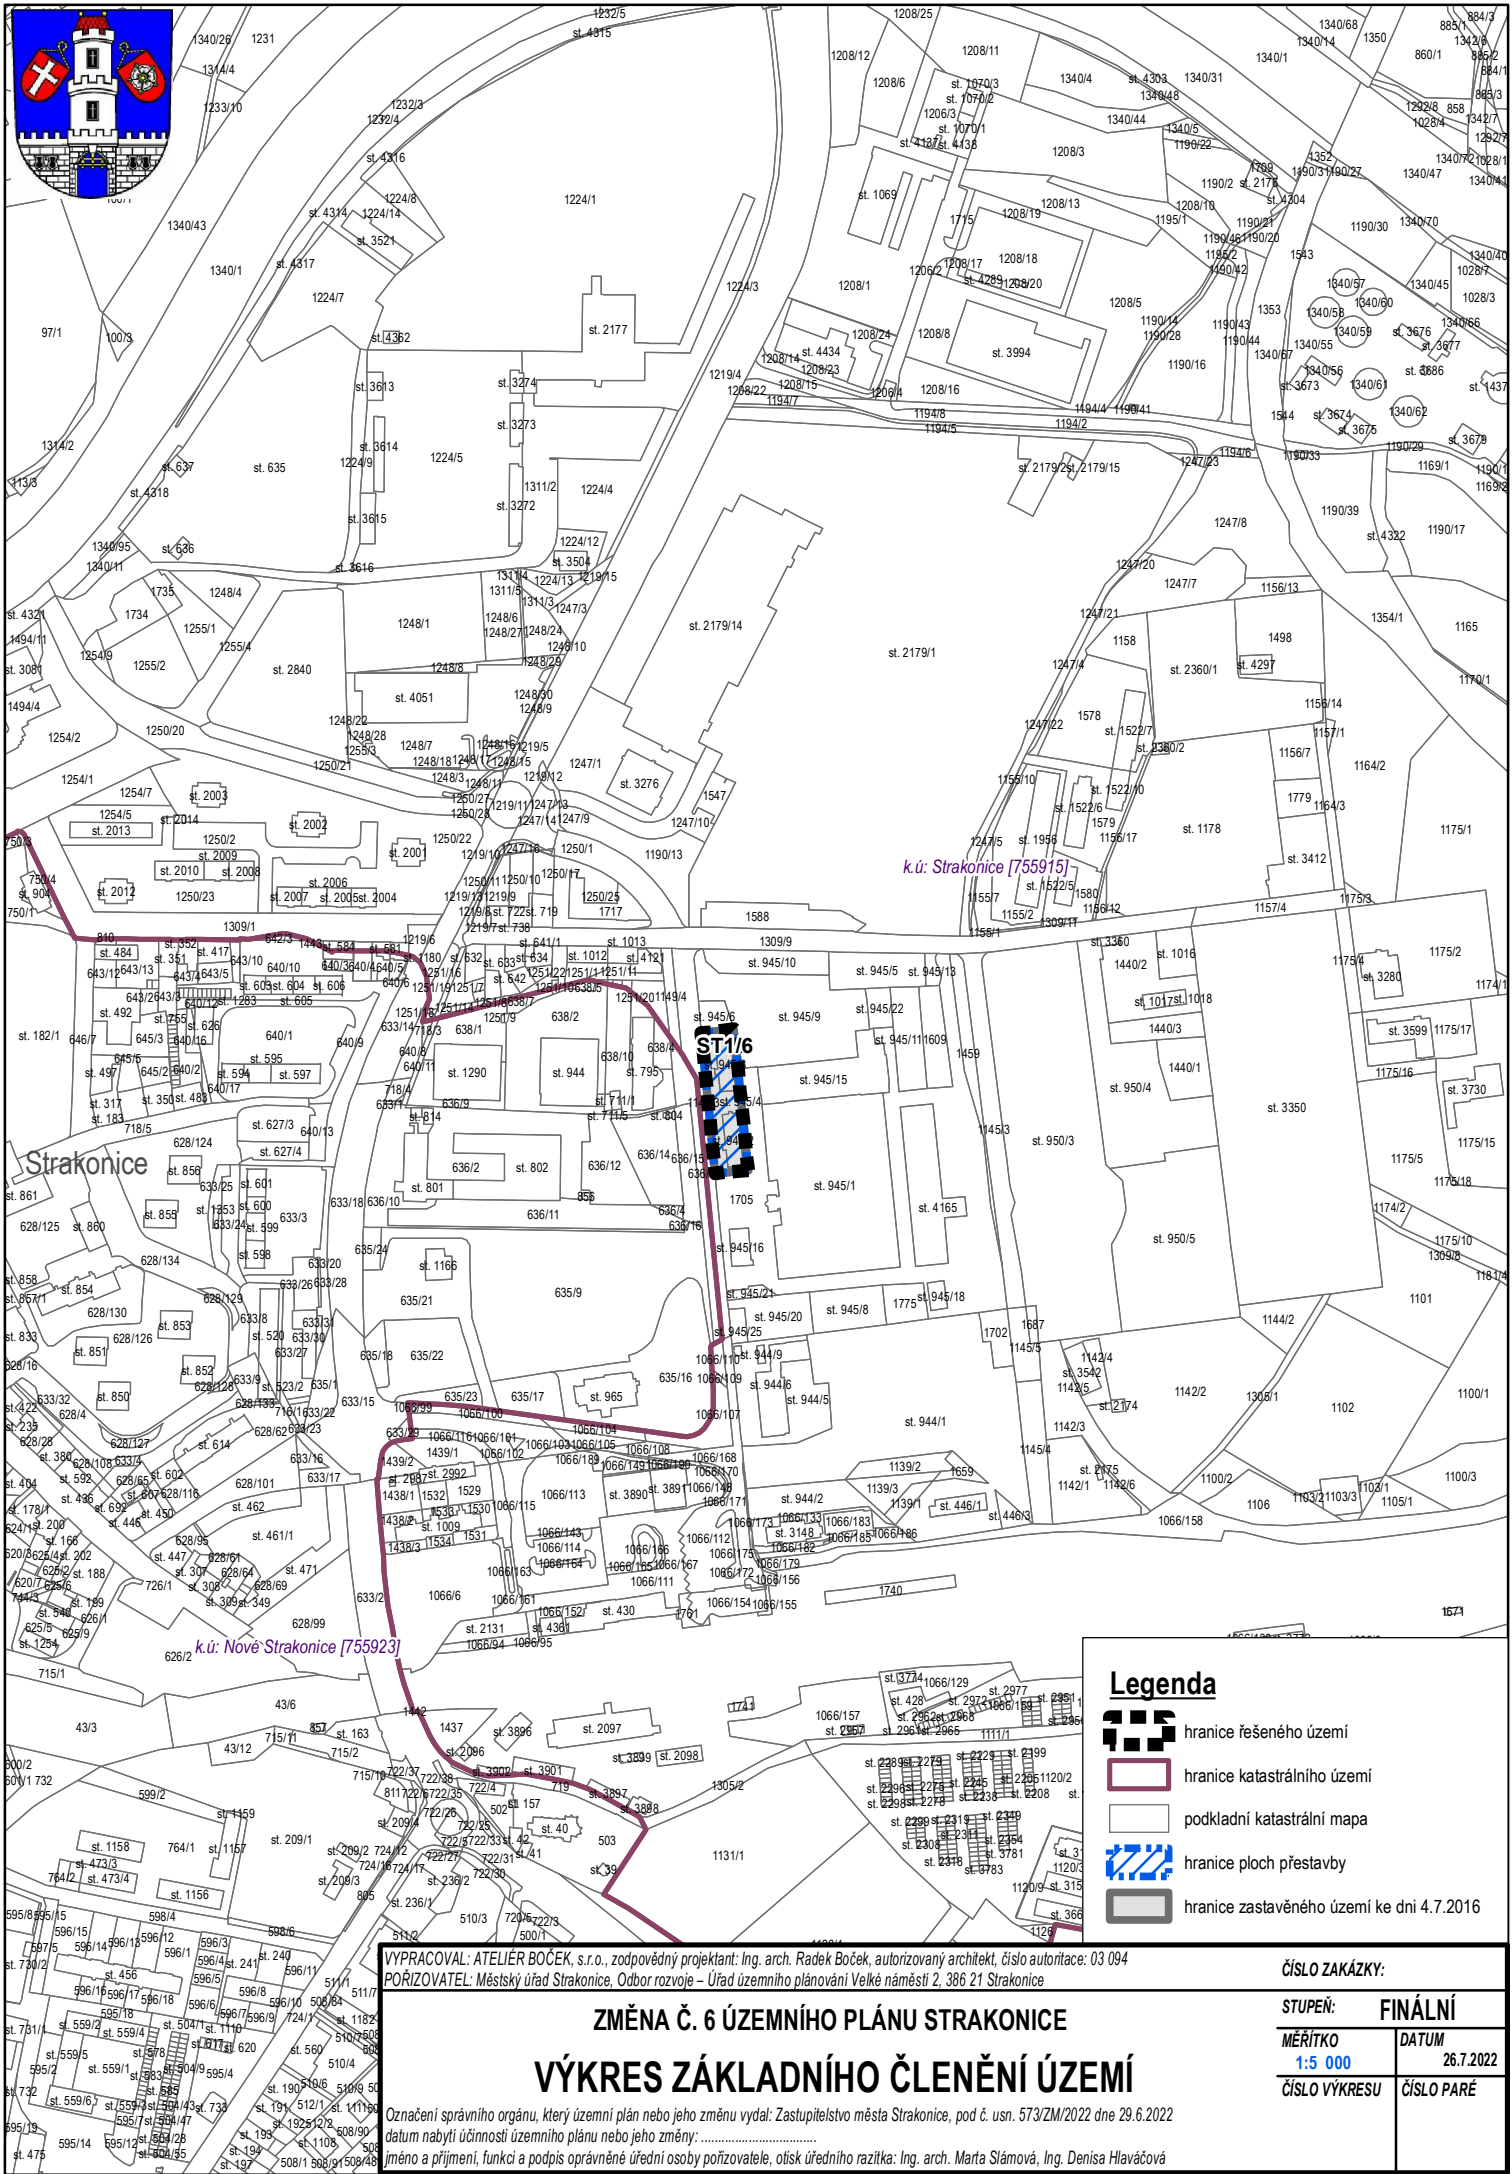

- hranice řešeného území
- hranice katastrálního území
- podkladní katastrální mapa
- hranice ploch přestavby
- hranice zastavěného území ke dni 4.7.2016

jméno a příjmení, funkci a podpis oprávněné úřední osoby pořizovatele, otisk úředního razítka: Ing. arch. Marta Slámová, Ing. Denisa Hlaváčová

ČÍSLO VÝKRESU	ČÍSLO PARÉ
---------------	------------