


Žetice

k.ú: Droužetice [632571]

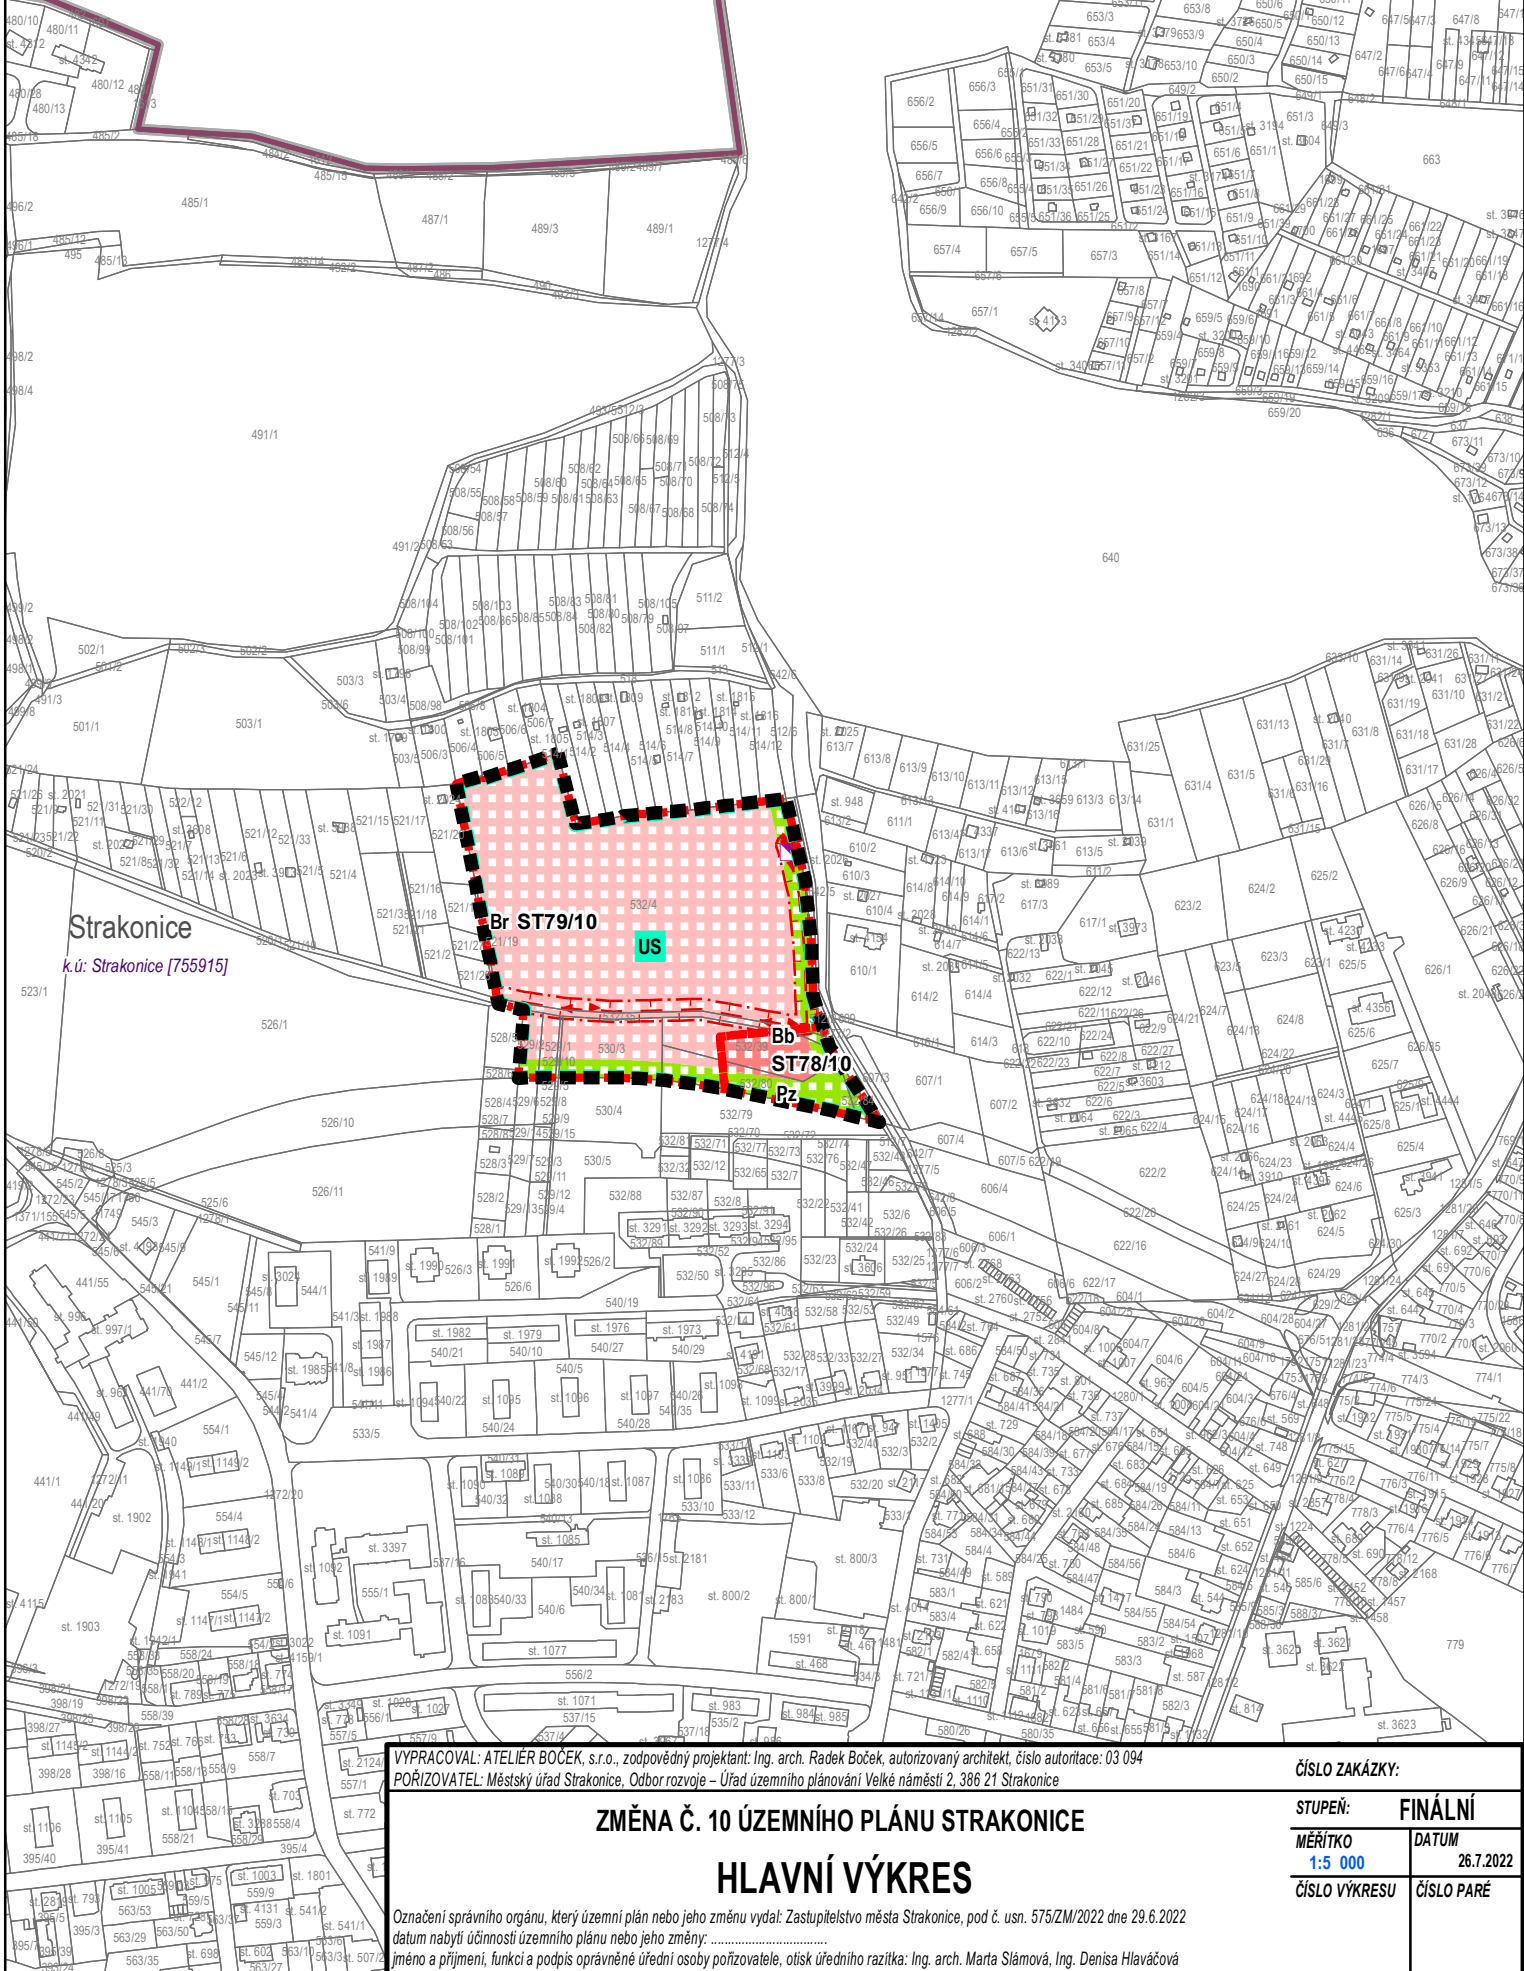

Strakonice

k.ú: Strakonice [755915]

ZMĚNA Č. 10 ÚZEMNÍHO PLÁNU STRAKONICE

HLAVNÍ VÝKRES

VYPRACOVAL: ATELIER BOČEK s.r.o., zodpovědný projektant: Ing. arch. Radek Boček, autorizovaný architekt, číslo autorizace: 03 094
PORIZOVATEL: Městský úřad Strakonice, Odbor rozvoje – Úřad územního plánování Velké náměstí 2, 386 21 Strakonice

Označení správního orgánu, který územní plán nebo jeho změnu vydal: Zastupitelstvo města Strakonice, pod č. usn. 575/ZM/2022 dne 29.6.2022
datum nabytí účinnosti územního plánu nebo jeho změny:
jméno a příjmení, funkce a podpis oprávněné úřední osoby pořizovatele, otisk úředního razítka: Ing. arch. Marta Slámová, Ing. Denisa Hlaváčová

ČÍSLO ZAKÁZKY:

STUPEŇ: **FINÁLNÍ**

MĚŘÍTKO: **1:5 000** DATUM: **26.7.2022**

ČÍSLO VÝKRESU: ČÍSLO PARÉ