


KOORDINAČNÍ SITUACE

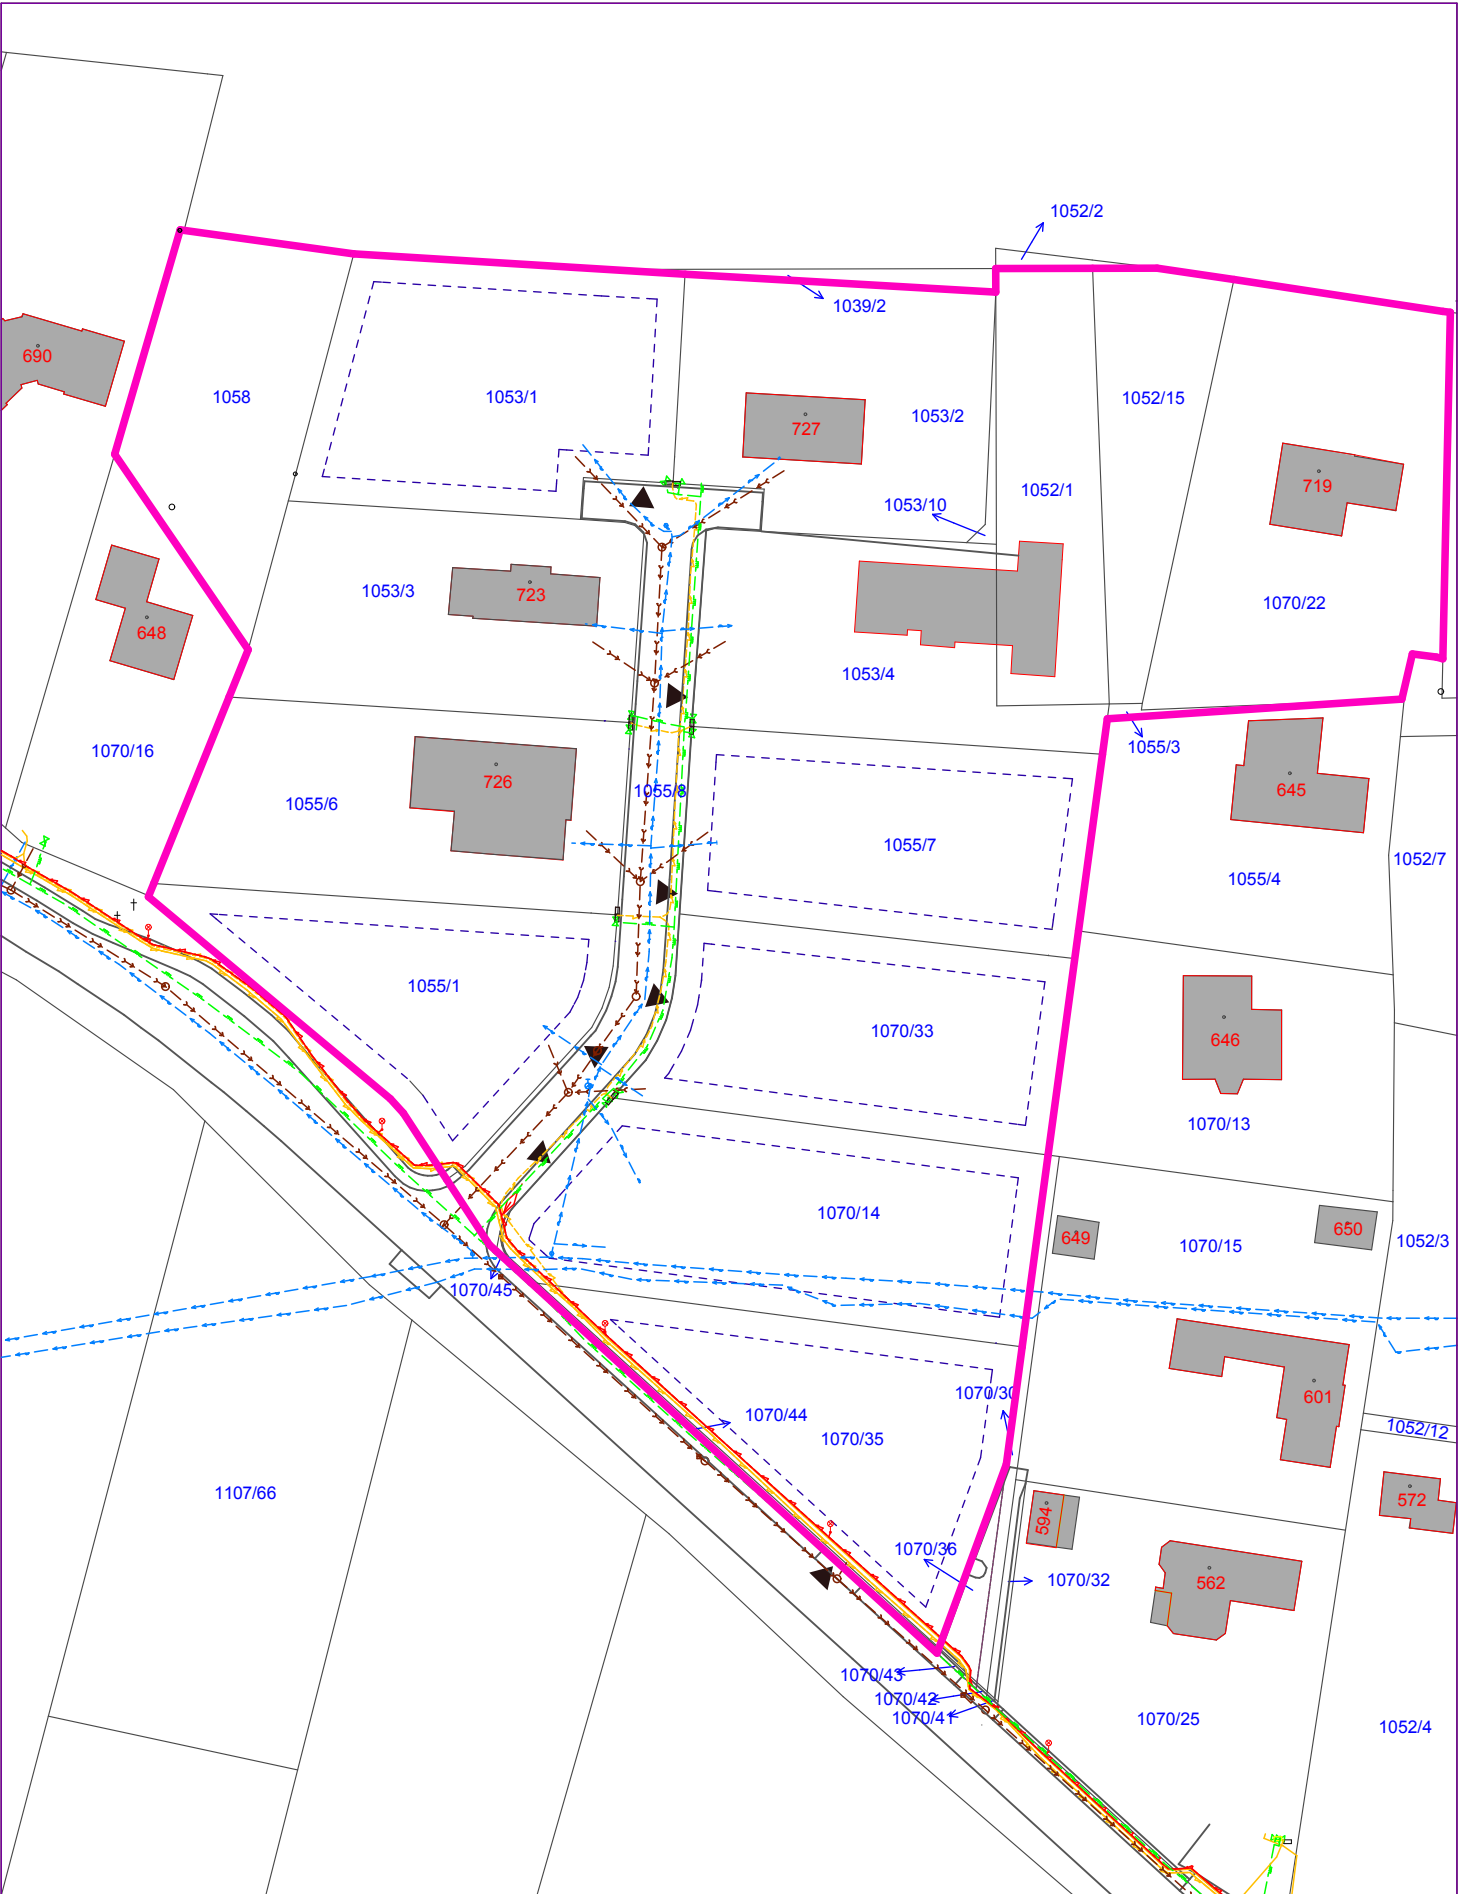

LEGENDA:

- HRANICE ŘEŠENÉHO ÚZEMÍ
- PARCELACE DLE KN
- HRANICE ZASTAVITELNÉ PLOCHY STAVEBNÍHO POZEMKU
- STÁVAJÍCÍ OBJEKTY
- VJEZDY NA STAVEBNÍ PARCELY
- PLYNOVOD
- ELEKTRICKÉ VEDENÍ
- VEDENÍ VEŘEJNÉHO OSVĚTLENÍ
- VODOVODNÍ ŘAD
- KANALIZAČNÍ ŘAD

ZODPOVĚDNÝ PROJEKTANT :		ING. ARCH. DANA ZÁKOSTELECKÁ P.BEZRUČE 632, 386 01 STRAKONICE dana.zakostelecka@gmail.com + 420 777 732 220		AUTORI: Ing. arch. Dana Zákostelecká		RAZÍTKO A PODPIS:			
STUPEŇ :		ÚZEMNÍ STUDIE							
AKCE :		ÚZEMNÍ STUDIE POD KUŘIDLEM D17							
POŘIZOVATEL:		Městský úřad Strakonice, odbor rozvoje							
OZNAČENÍ ČÁSTI :		URBANISTICKÉ ŘEŠENÍ		Č. ZAKÁZKY :		D 135			
STAVEBNÍ OBJEKT/ NÁZEV VÝKRESU:		KOORDINAČNÍ SITUACE		DATUM : MĚŘÍTKO:		Č. VÝKRESU : 02		Č. PARÉ :	
				06/2015 1:1 000					