



Podrobný podélný profil: TRASA-04 M 1:200/200
Rozsah: km 0,00000 - km 0,07925

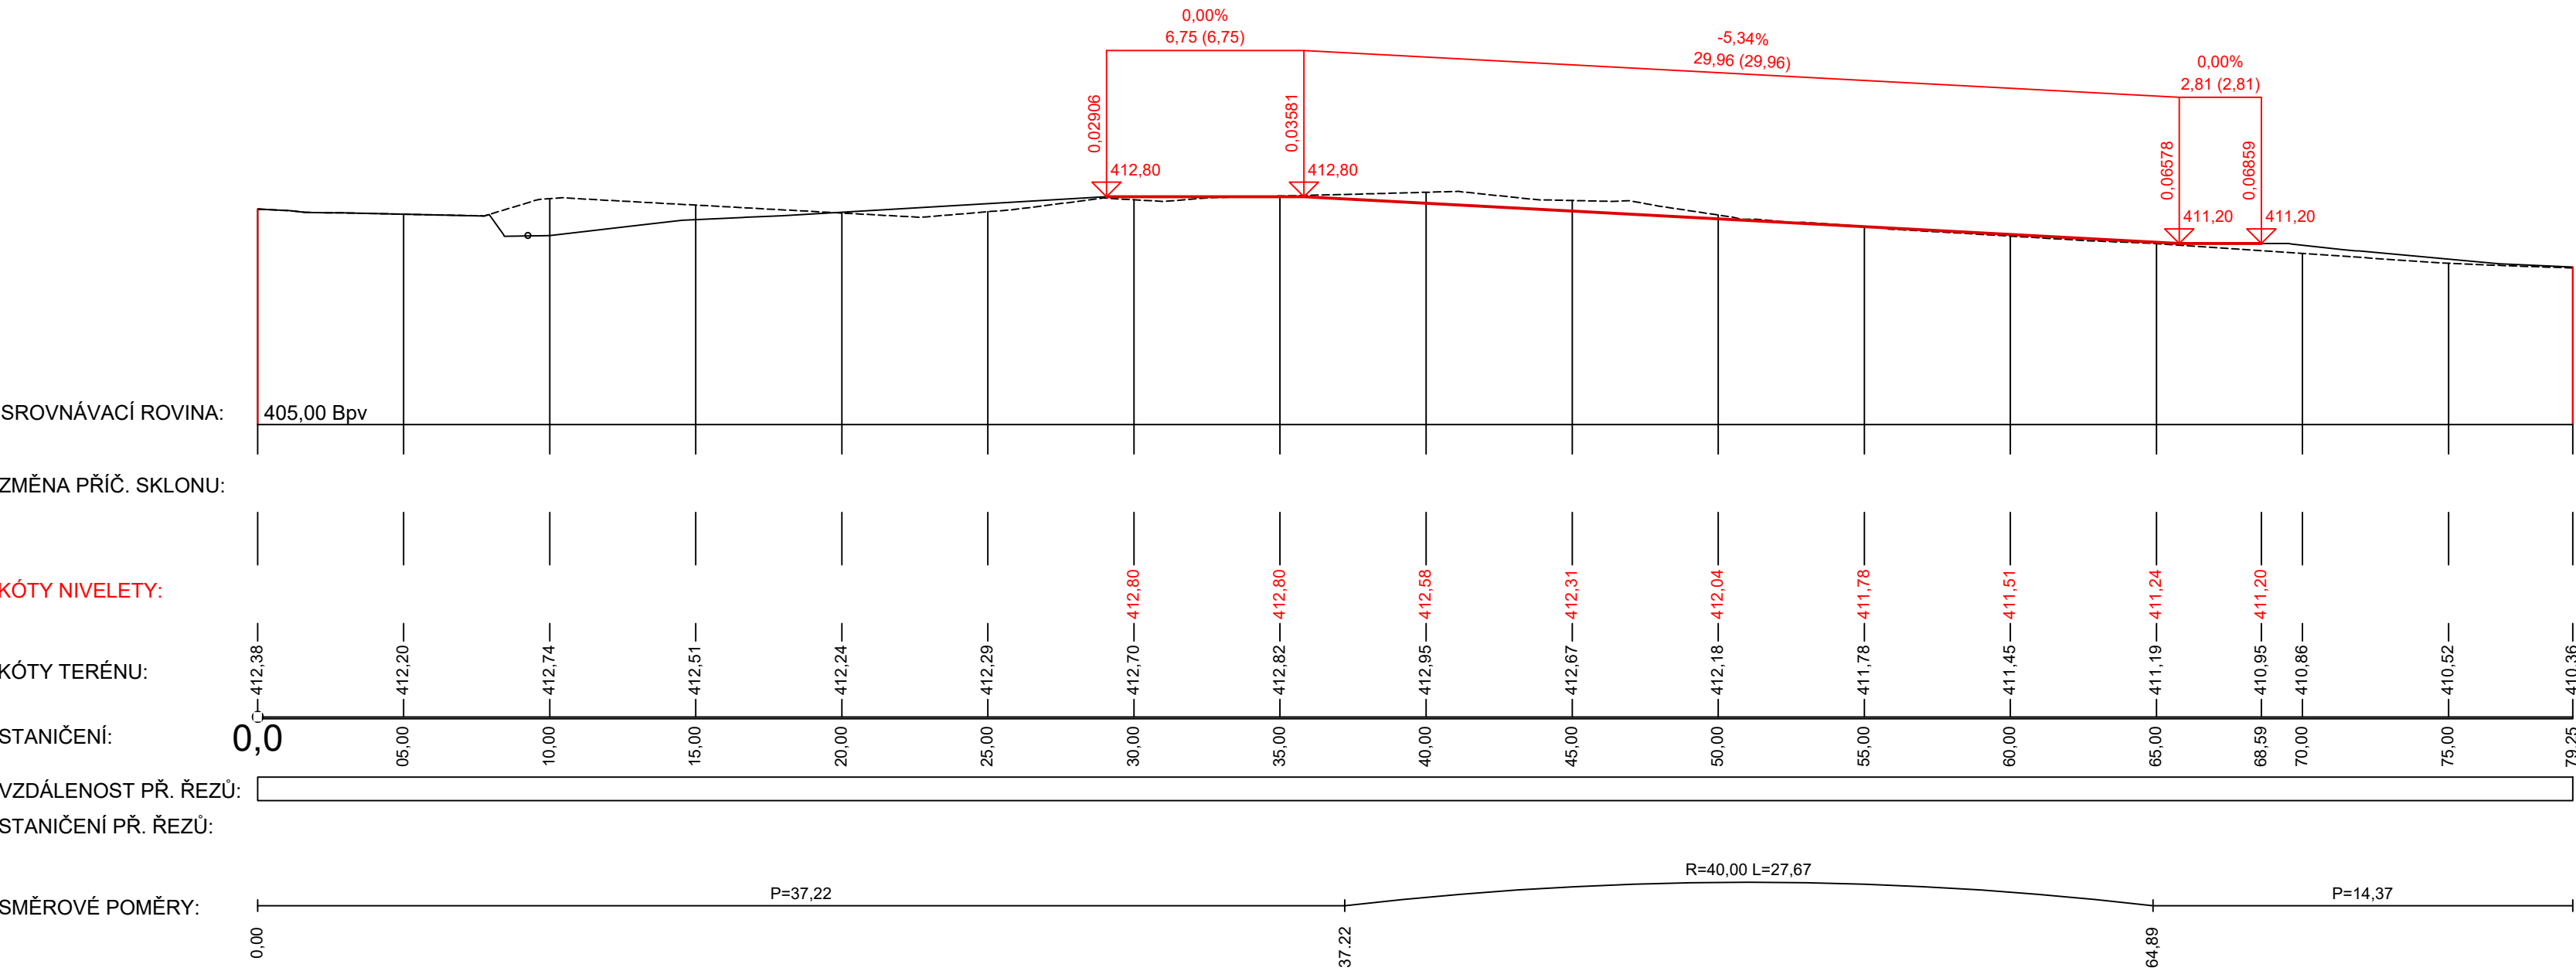

Podrobný podélný profil: TRASA-03 M 1:200/200
Rozsah: km 0,00000 - km 0,04292

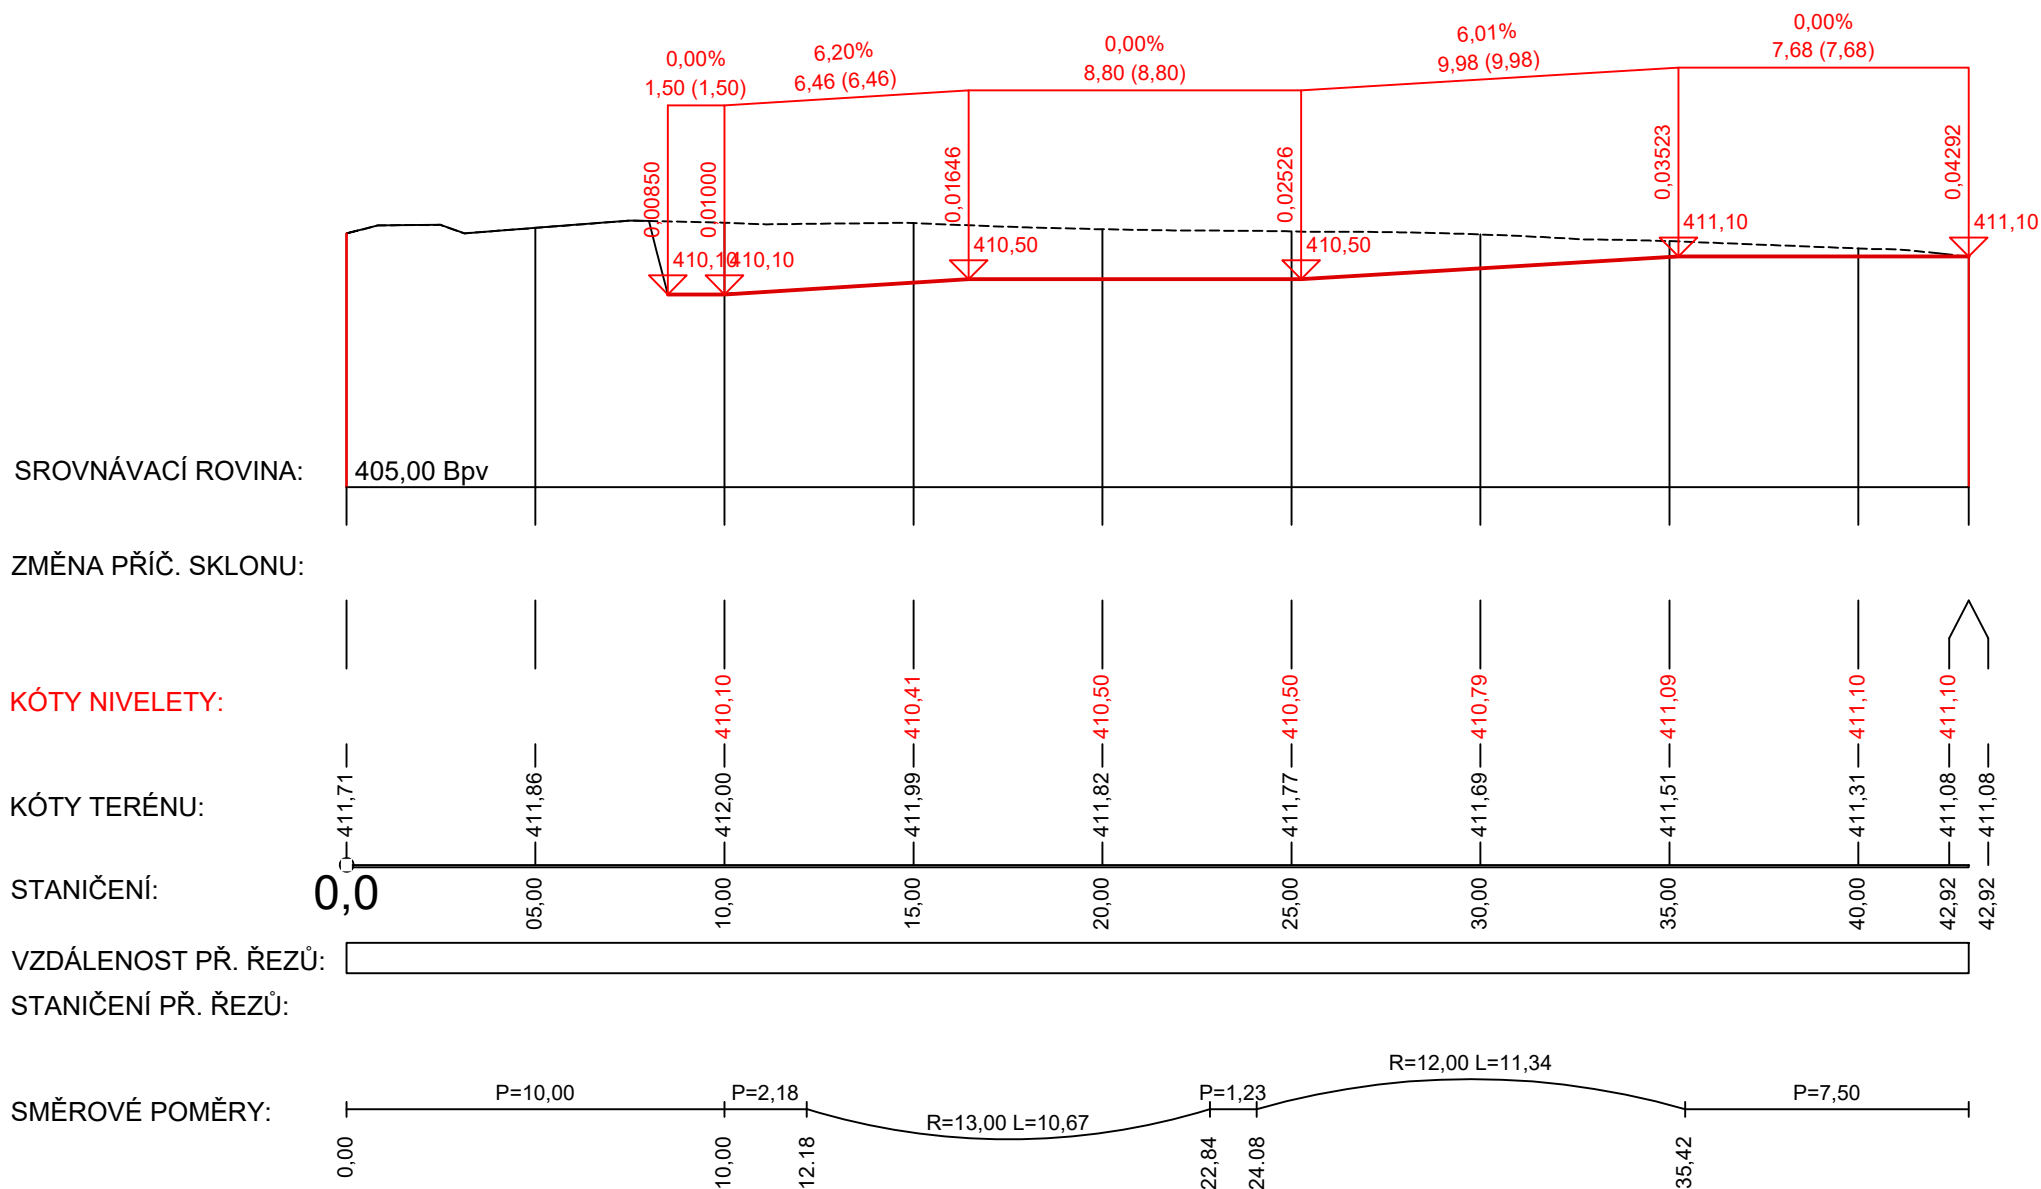

Ateliér BOČEK sídlo firmy: Na Rozmezí 209, Písek kancelář: Tylova 70, 397 01 Písek		mobil: 777 823 409 e-mail: radek.bocek@email.cz www.atelierbocek.cz			
Zodpovědný projektant: Ing. arch. Radek Boček		Kreslil: Ing. arch. Markéta Jestřábová, Atelier Gaia - Lucie Langová, M.Sc.			
Pořizovatel: Městský úřad Strakonice, Odbor rozvoje, Oddělení územního plánování		Zastoupený: Ing. Denísou Hlaváčovou, pořizovatelkou ÚPD města Strakonice		Číslo zakázky: OBJ1/2022	
Územní studie - RELAXAČNĚ-REHABILITAČNÍ ZAHRADA NEMOCNICE STRAKONICE, A.S.				Datum: 06/2022	Výkres č.: 4
Název výkresu: PROFIL TRASY 03 a 04				Měřítko: 1:200	Paré č.: