
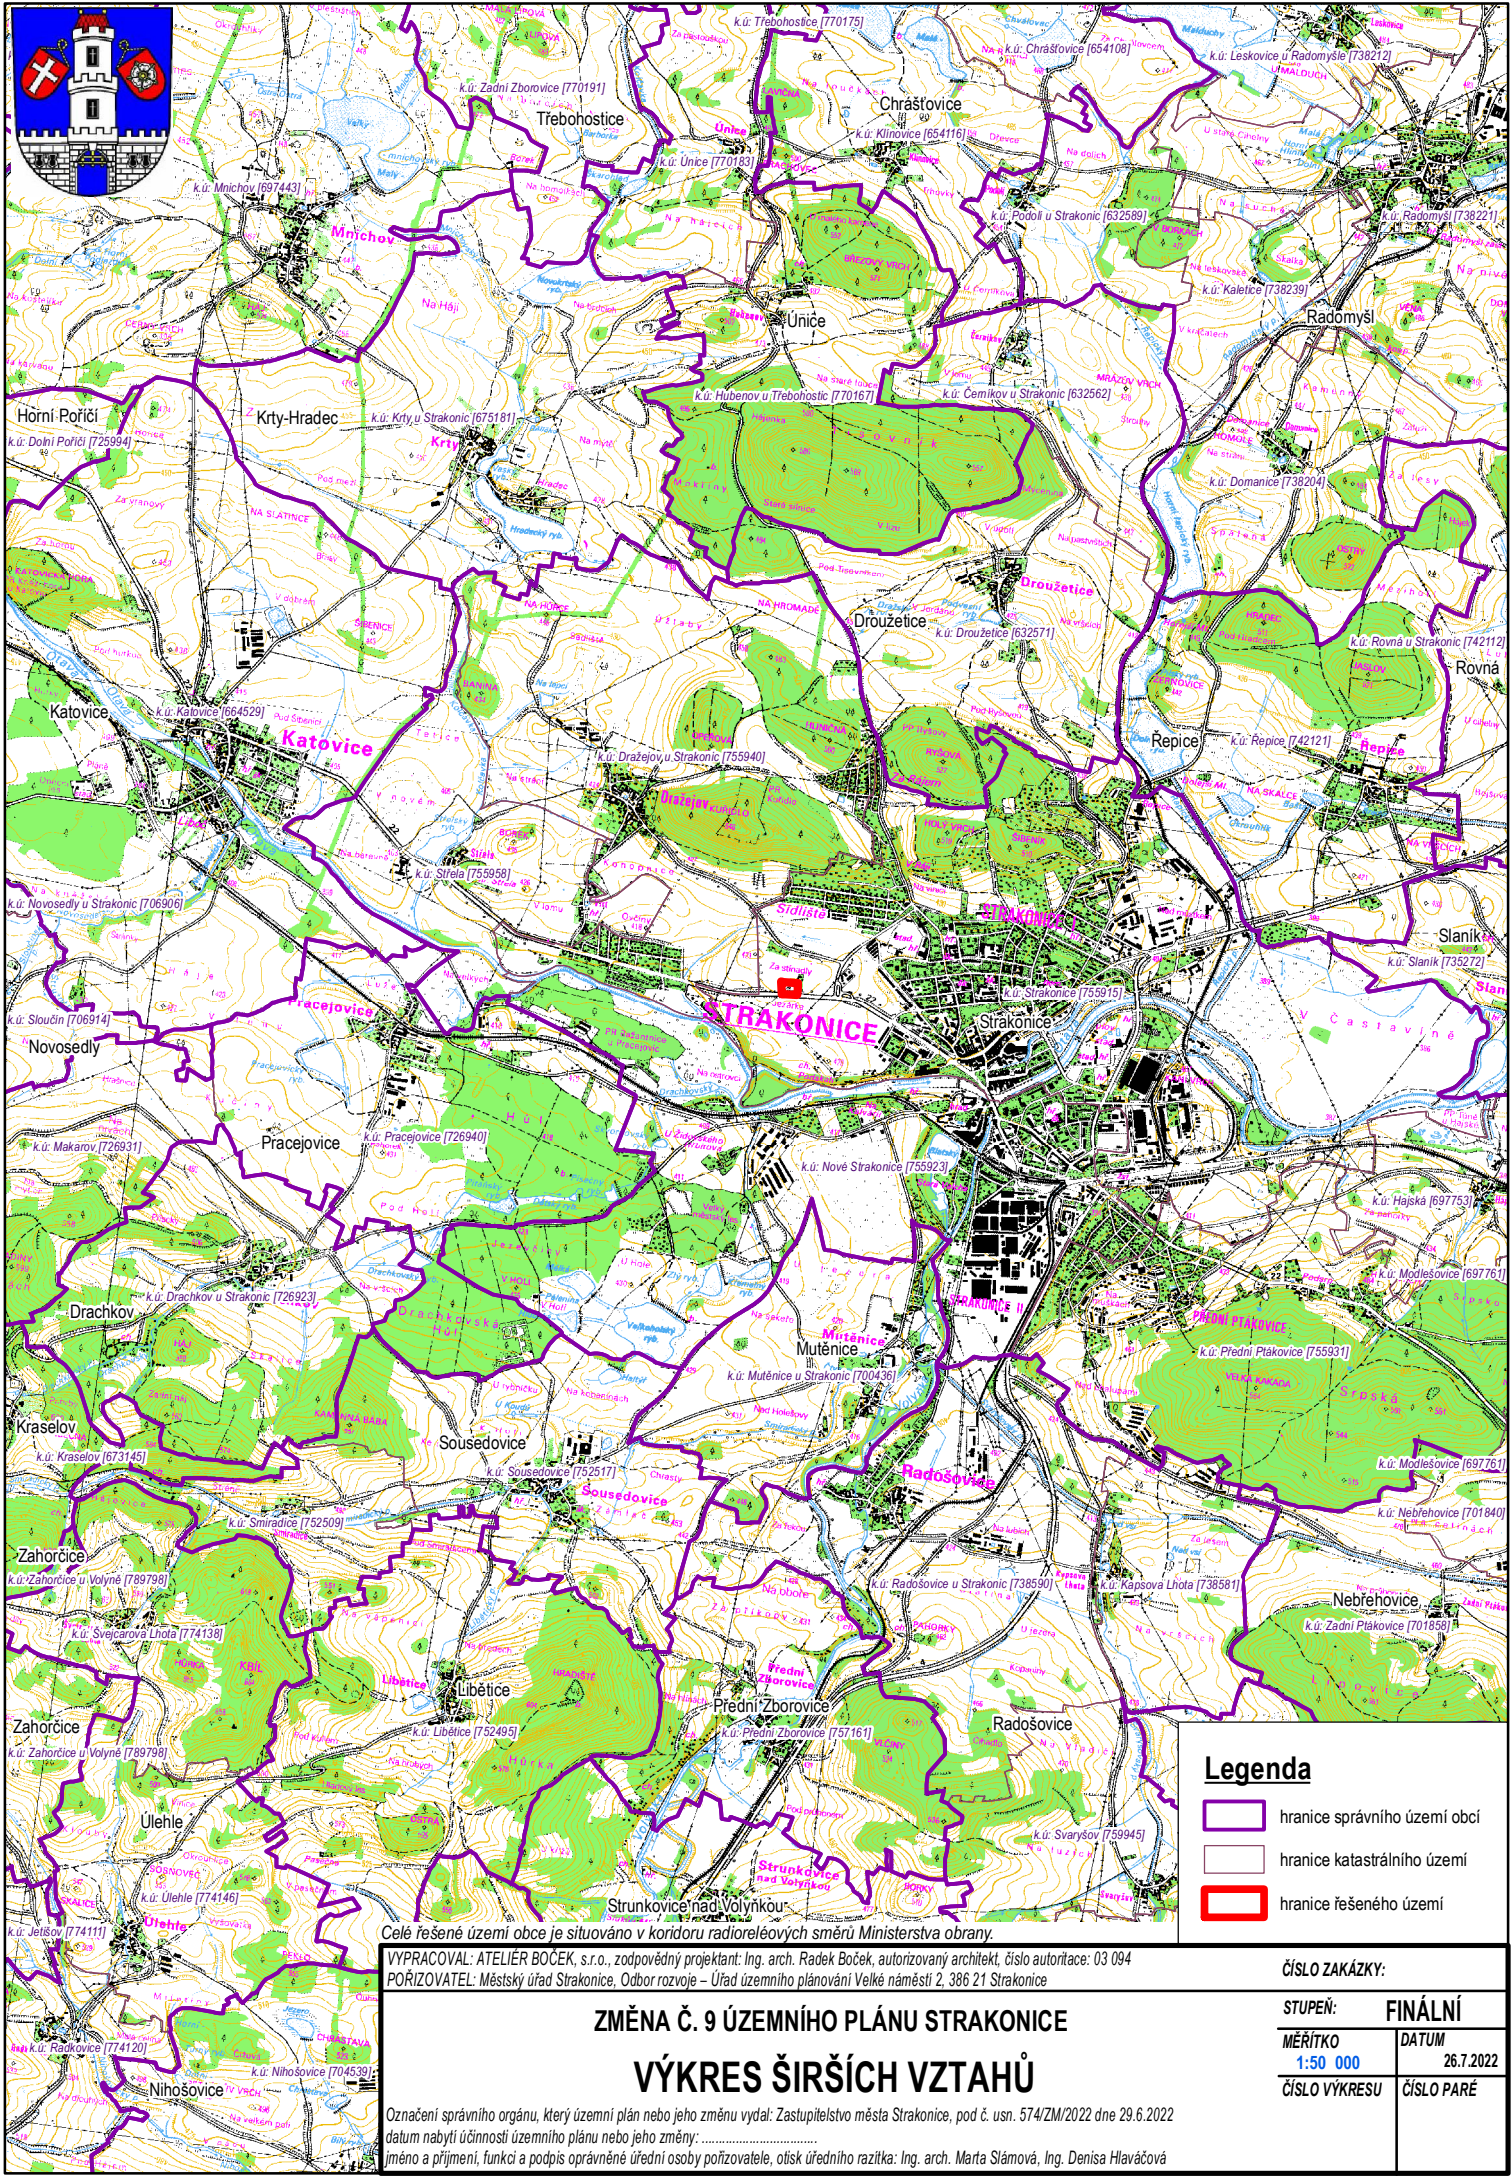


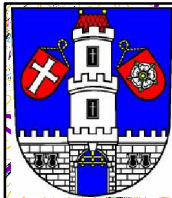

### Legenda

- hranice správního území obcí
- hranice katastrálního území
- hranice řešeného území

Celé řešené území obce je situováno v koridoru radioreléových směrů Ministerstva obrany.

VYPRACOVAL: ATELIER BOČEK, s.r.o., zodpovědný projektant: Ing. arch. Radek Boček, autorizovaný architekt, číslo autorizace: 03 094  
PORIZOVATEL: Městský úřad Strakonice, Odbor rozvoje – Úřad územního plánování Velké náměstí 2, 386 21 Strakonice

## ZMĚNA Č. 9 ÚZEMNÍHO PLÁNU STRAKONICE

# VÝKRES ŠIRŠÍCH VZTAHŮ

Označení správního orgánu, který územní plán nebo jeho změnu vydal: Zastupitelstvo města Strakonice, pod č. usn. 574/ZM/2022 dne 29.6.2022  
datum nabytí účinnosti územního plánu nebo jeho změny: .....  
jméno a příjmení, funkce a podpis oprávněné úřední osoby pořizovatele, otisk úředního razítka: Ing. arch. Marta Slámová, Ing. Denisa Hlaváčová

ČÍSLO ZAKÁZKY:

|               |            |
|---------------|------------|
| STUPEŇ:       | FINÁLNÍ    |
| MĚŘÍTKO       | DATUM      |
| 1:50 000      | 26.7.2022  |
| ČÍSLO VÝKRESU | ČÍSLO PARÉ |