


Droužetice

k.ú: Droužetice [632571]

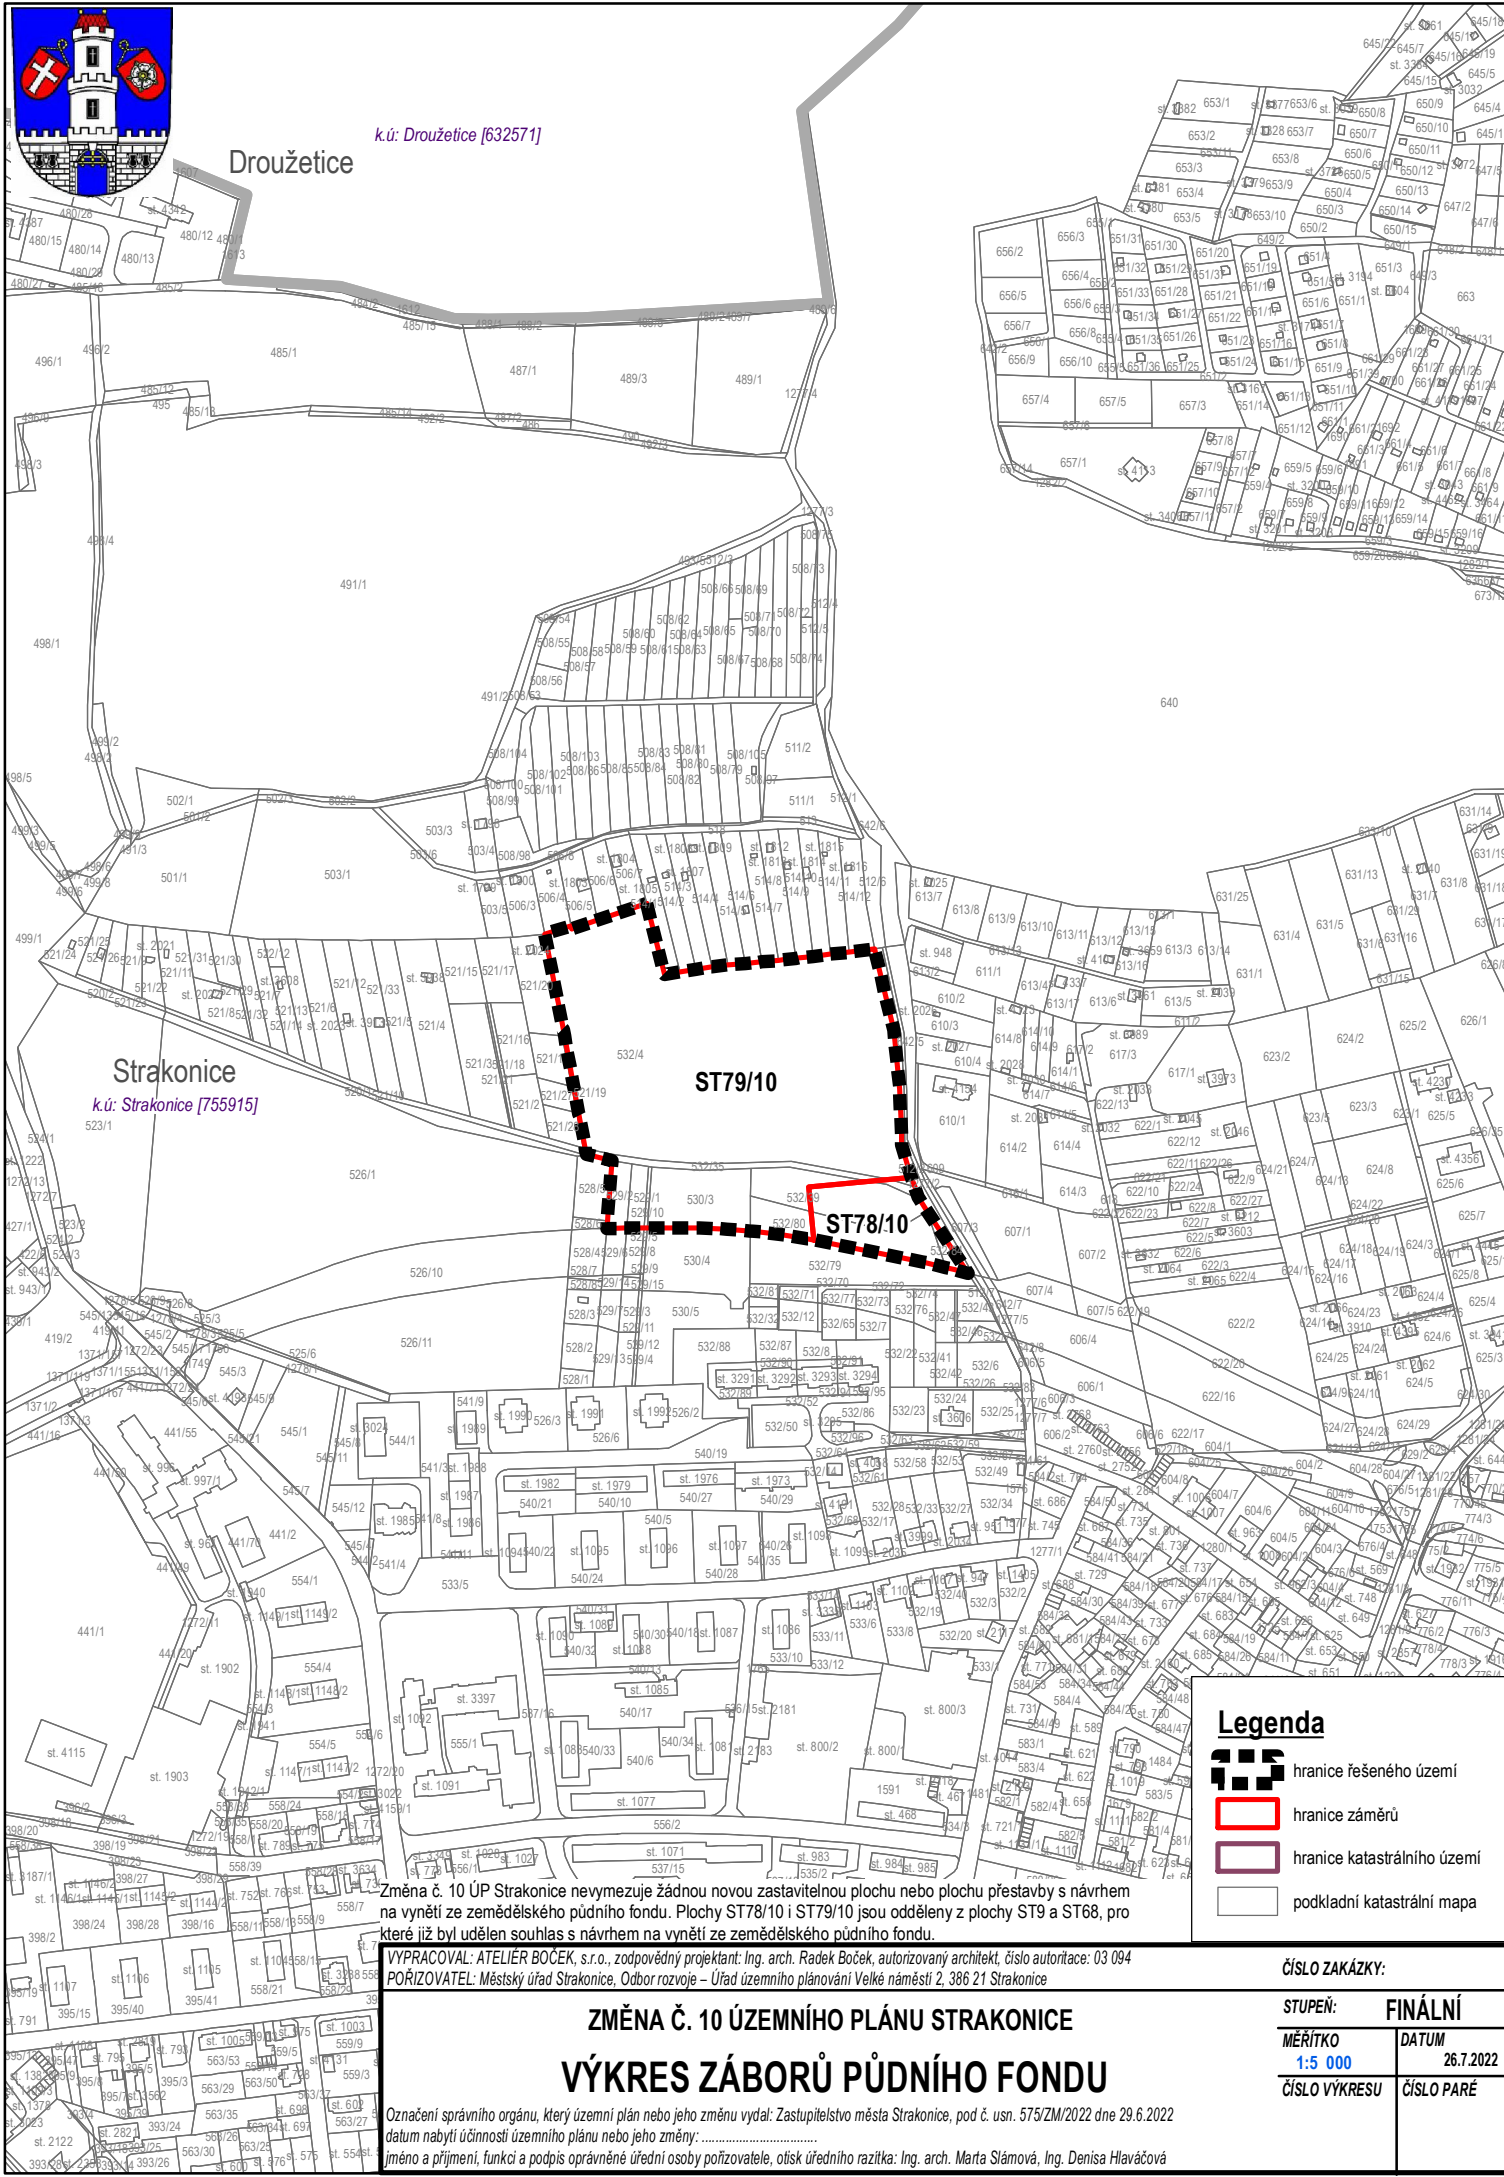

Strakonice

k.ú: Strakonice [755915]

ST79/10

ST78/10

Legenda

- hranice řešeného území
- hranice záměru
- hranice katastrálního území
- podkladní katastrální mapa

Změna č. 10 ÚP Strakonice nevymezuje žádnou novou zastavitelnou plochu nebo plochu přestavby s návrhem na vnitřní ze zemědělského půdního fondu. Plochy ST78/10 i ST79/10 jsou odděleny z plochy ST9 a ST68, pro které již byl udělen souhlas s návrhem na vnitřní ze zemědělského půdního fondu.

VYPRACOVAL: ATELIER BOČEK, s.r.o., zodpovědný projektant: Ing. arch. Radek Boček, autorizovaný architekt, číslo autorizace: 03 094
PORIZOVATEL: Městský úřad Strakonice, Odbor rozvoje – Úřad územního plánování Velké náměstí 2, 386 21 Strakonice

ZMĚNA Č. 10 ÚZEMNÍHO PLÁNU STRAKONICE VÝKRES ZÁBORŮ PŮDNÍHO FONDU

Označení správního orgánu, který územní plán nebo jeho změnu vydal: Zastupitelstvo města Strakonice, pod č. usn. 575/ZM/2022 dne 29.6.2022
datum nabytí účinnosti územního plánu nebo jeho změny:

jméno a příjmení, funkce a podpis oprávněné úřední osoby pořizovatele, otisk úředního razítka: Ing. arch. Marta Slámová, Ing. Denisa Hlaváčová

ČÍSLO ZAKÁZKY:

STUPEŇ: **FINÁLNÍ**

MĚŘÍTKO **1:5 000** DATUM **26.7.2022**

ČÍSLO VÝKRESU ČÍSLO PARÉ