
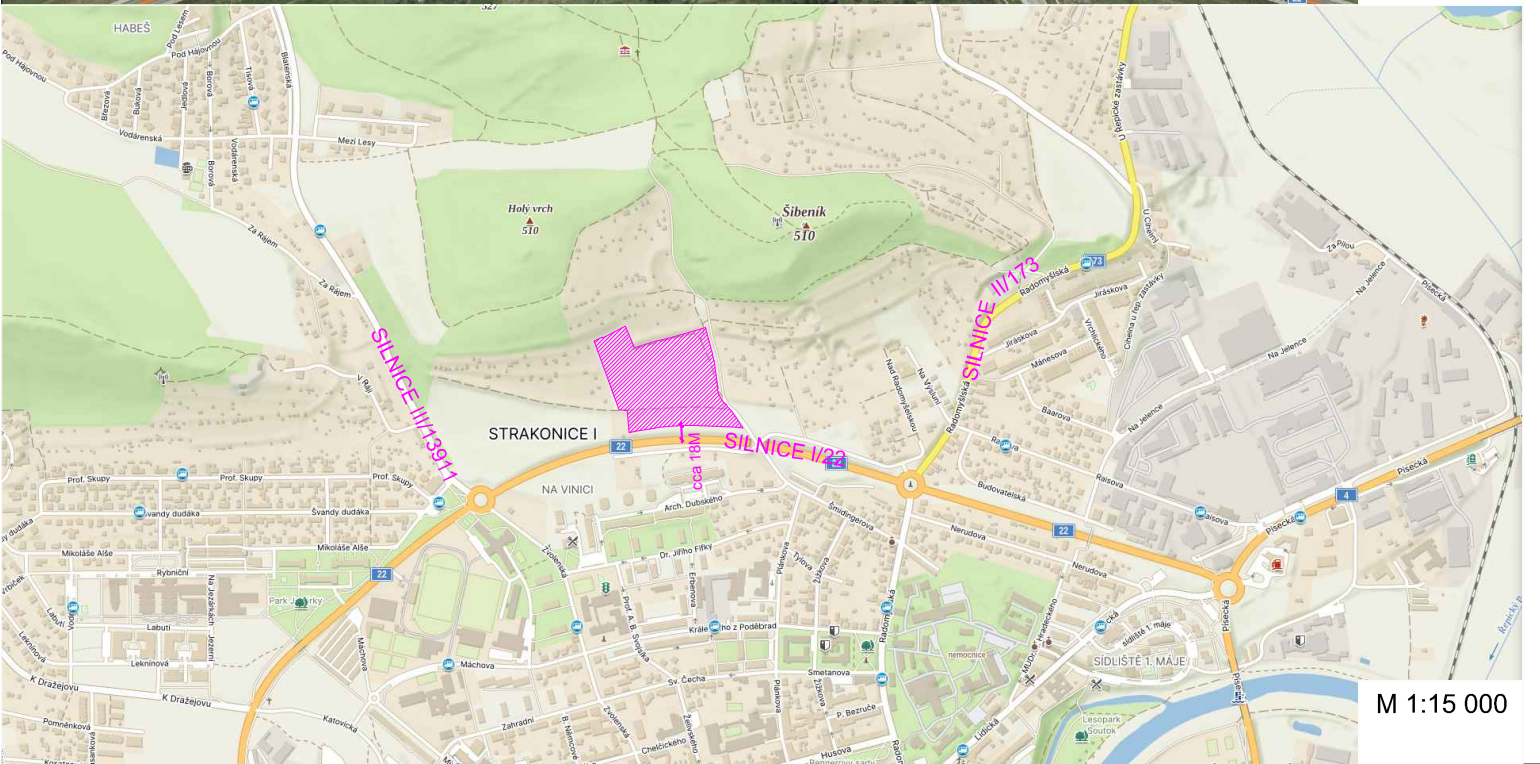


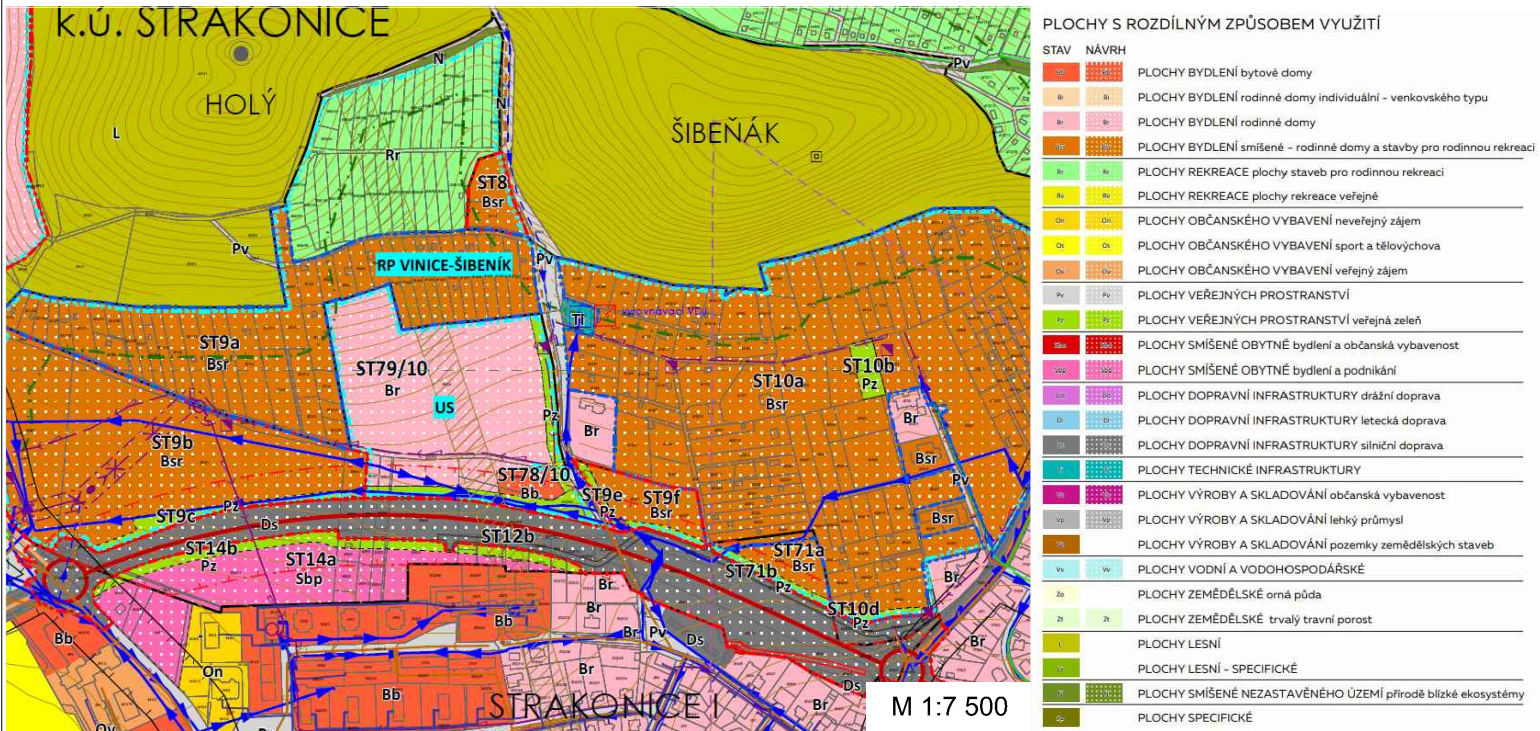

ZÁKLADNÍ ČLENĚNÍ ÚZEMÍ

HRANICE OBCE

HRANICE KATASTRÁLNÍHO ÚZEMÍ

HRANICE PARCEL

HRANICE ZASTAVITELNÝCH PLOCH

HRANICE PLOCH PŘESTAVBY

HRANICE ZASTAVĚNÉHO ÚZEMÍ K 2.7.2022

STA, projektový ateliér, s.r.o.

Havlíčková 247

386 01 Strakonice

Pořizovatel

IČ:

DIČ:

zastoupen:

Město Strakonice, Velké náměstí 2, 386 01 Strakonice

00251810

CZ 00251810

ing. arch. Marta Slámová

Zhotovitel:

telefon/mobil

e-mail:

IČ:

DIČ:

STA, projektový ateliér, s.r.o., Havlíčkova 247, 386 01 Strakonice

383 323 436/+420 777 732 201

skala@STAatelier.cz, info@staatelier.cz

26061252

CZ 26061252

Autor:

Ing. arch. Zbyněk Skala

Zodpovědný projektant:

Ing. arch. Zbyněk Skala

Akce:

Územní studie Šibeník – ST78/10, ST79/10

Stupeň:

Územní studie

Název:

1:7500

1:3500

Měřítko: 1:15000

VÝKRES ŠIRŠÍCH VZTAHŮ

Datum: 4/2024

Výkres: 1