


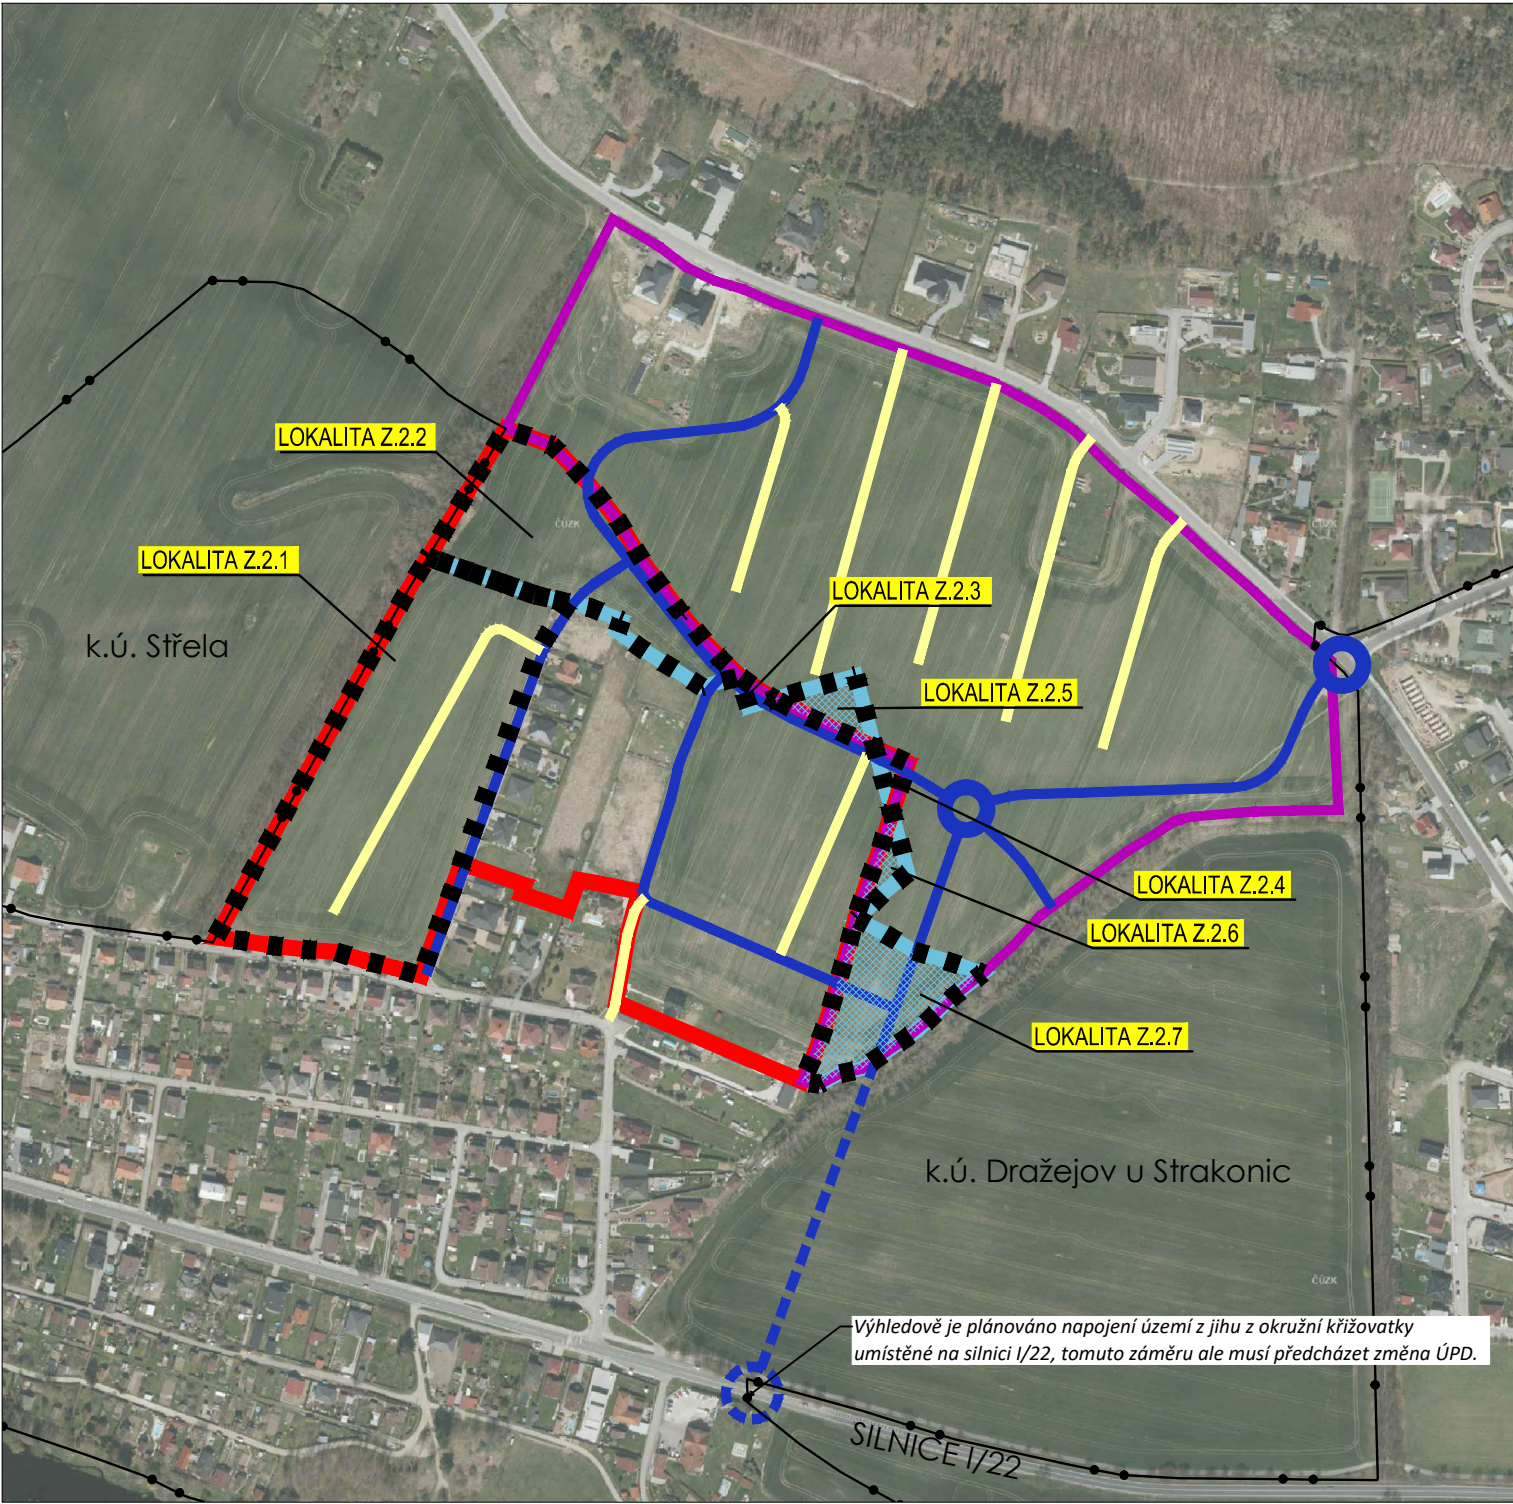

ZÁZNAM O ÚČINNOSTI	
a) Vydávající správní orgán: Zastupitelstvo města Strakonice	b) Datum nabytí účinnosti změny RP:
c) Pořizovatel: Městský úřad Strakonice, odbor rozvoje Velké náměstí 2, 386 21 Strakonice jméno a příjmení: Ing. arch. Marta Slámová funkce: vedoucí odboru rozvoje Mgr. Barbora Waldmannová funkce: referent územního plánování města oprávněná úřední osoba pořizovatele podpis:	Otisk úředního razítka pořizovatele:

ODŮVODNĚNÍ ZMĚNY Č. 1 REGULAČNÍHO PLÁNU VĚTROLAMKA K. Ú. DRAŽEJOV U STRAKONIC

NÁVRH PRO VYDÁNÍ V ZASTUPITELSTVU MĚSTA LEGENDA

VYMEZENÍ ŘEŠENÉHO ÚZEMÍ	
■ LOK. Z.2.x ■	HRANICE ŘEŠENÉHO ÚZEMÍ ZMĚNY Č. 2 VČ. OZNAČENÍ LOKALITY

HRANICE A ZNAČENÍ	
	ÚZEMÍ ZASTAVITELNÉ PLOCHY D29a (DLE ÚP STRAKONICE - ÚPLNÉ ZNĚNÍ VE ZNĚNÍ ZMĚN Č. 1-12))
	HRANICE ŘEŠENÉHO ÚZEMÍ RP D14a (DLE ÚP STRAKONICE - ÚPLNÉ ZNĚNÍ VE ZNĚNÍ ZMĚN Č. 1-12)
	ÚZEMÍ RUŠENÉ ZMĚNOU Č. 2 - NENÍ SOUČÁSTÍ PLOCHY REGULAČNÍHO PLÁNU VĚTROLAMKA (ZRUŠENÉ ZMĚNOU Č. 12 ÚP)
	HRANICE KATASTRÁLNÍHO ÚZEMÍ

DOPRAVNÍ ŘEŠENÍ - ŠIRŠÍ VAZBY	
	MÍSTNÍ KOMUNIKACE - FUNKČNÍ SKUPINA C/ZÓNA 30
	MÍSTNÍ KOMUNIKACE - FUNKČNÍ SKUPINA C/ZÓNA 30 - VÝHLEDOVÉ ŘEŠENÍ
	MÍSTNÍ KOMUNIKACE - FUNKČNÍ SKUPINA D1 - OBYTNÁ ZÓNA



B K A R C H I T E K T I s.r.o. PROJEKČNÍ A INŽENÝRSKÁ KANCELÁŘ
V O D N Í 1 2 / 4 2 , 3 7 0 0 6 Č E S K É B U D Ě J O V I C E , t e l . : 3 8 7 4 2 5 2 1 3 i n f o @ b k a r c h i t e k t i . c z

AKCE	VEDOUCÍ PROJEKTANT	ZODPOVĚDNÝ PROJEKTANT	KRESLIL
	ING. ARCH. JIŘÍ BRŮHA	ING. ARCH. JIŘÍ BRŮHA	IVA KRÝCHOVÁ
	ING. VÁCLAV KRAMPERA	IVA KRÝCHOVÁ	
	POŘIZOVATEL MĚSTSKÝ ÚŘAD STRAKONICE, ODBOR ROZVOJE, VELKÉ NÁMĚSTÍ 2, 386 01 STRAKONICE		
ODŮVODNĚNÍ ZMĚNY Č. 2 REGULAČNÍHO PLÁNU VĚTROLAMKA			ČÍSLO VÝKRESU II.4.
VÝKRES II.4. VÝKRES VÝHLEDOVÉHO ŘEŠENÍ DOPRAVNÍHO NAPOJENÍ ÚZEMÍ			ČÍSLO PARÉ
STUPEŇ nZM	MĚŘÍTKO 1:5 000	DATUM 06/2024	
FORMÁT 2x44	ČÍSLO ZAKÁZKY 24-002.2		