


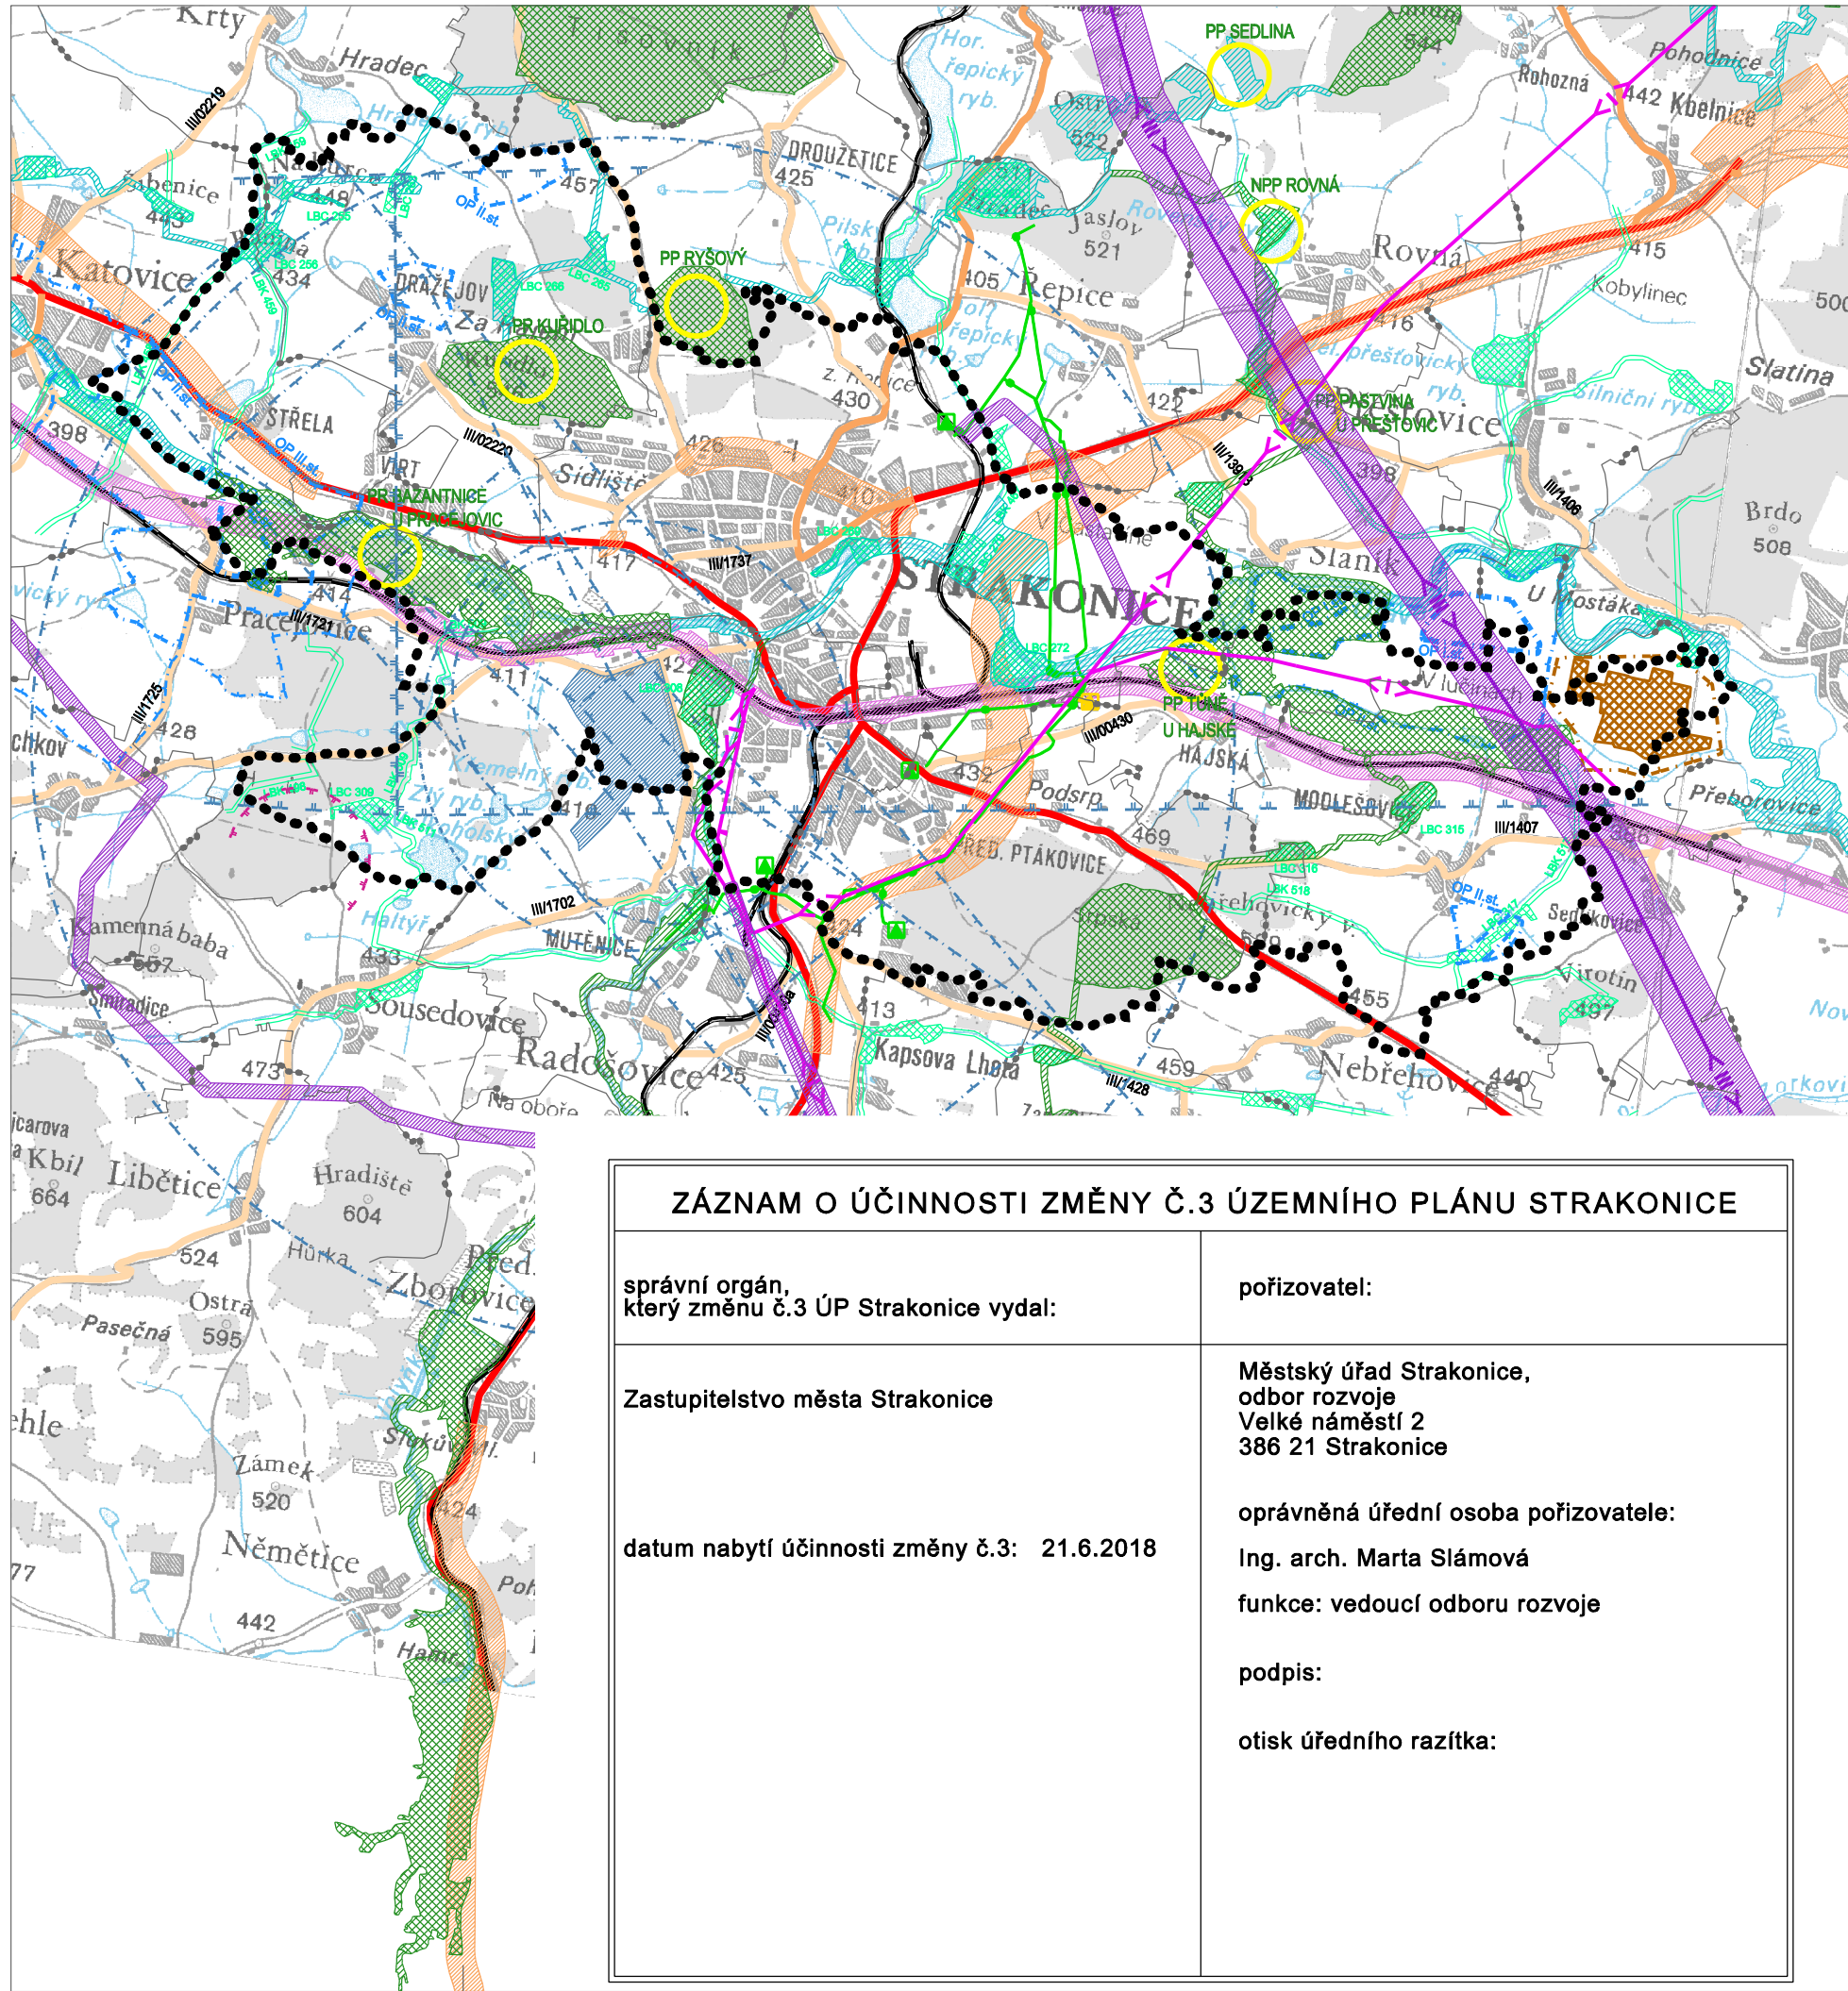



ÚZEMNÍ PLÁN STRAKONICE

změna č.3

ODŮVODNĚNÍ

VÝKRES ŠIRŠÍCH VZTAHŮ

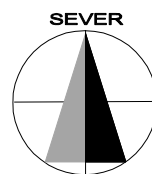

 LEGENDA		
HRANICE		
	hranice řešeného (správního) území	
	hranice katastrálního území	
KONCEPCE USPOŘÁDÁNÍ KRAJINY		
ÚZEMNÍ SYSTÉM EKOLOGICKÉ STABILITY		
funkční		
	nadregionální biokoridor	
	regionální biokoridor	
	regionální biocentrum	
	lokální biokoridor	
	lokální biocentrum	
PŘÍRODNÍ REZERVACE, PŘÍRODNÍ PAMÁTKY		
stav		
	přír. rezervace, přír. památka	
KONCEPCE DOPRAVNÍ INFRASTRUKTURY		
stav	návrh	
		silnice I. třídy
		silnice II. třídy
		silnice III. třídy
		železnice
		ZUR – dopravní infrastruktura – silniční
		ZUR – dopravní infrastruktura – železniční
		ZUR – dopravní infrastruktura – letecká
KONCEPCE TECHNICKÉ INFRASTRUKTURY		
stav	návrh	
		ZUR – technická infrastruktura – elektroenergetika
		nadzemní el. vedení 110kV
		nadzemní el. vedení 400kV
		vysokotlaké plynovody
		regulační stanice
LIMITY VYUŽITÍ ÚZEMÍ		
		ochranné pásmo letiště
		ochran. pásmo vod. zdroje I.st.
		ochran. pásmo vod. zdroje II.st.
		ochran. pásmo vod. zdroje III.st.
		výhradní ložiskové území Modlešovice
		chráněné ložiskové území Modlešovice
		OP radioreléové trasy (RRT)
		OP objektu důležitého pro obranu státu

ZÁZNAM O ÚČINNOSTI ZMĚNY Č.3 ÚZEMNÍHO PLÁNU STRAKONICE	
správní orgán, který změnu č.3 ÚP Strakonice vydal:	pořizovatel:
Zastupitelstvo města Strakonice	Městský úřad Strakonice, odbor rozvoje, Velké náměstí 2, 386 21 Strakonice
datum nabytí účinnosti změny č.3: 21.6.2018	oprávněná úřední osoba pořizovatele: Ing. arch. Marta Slámová
	funkce: vedoucí odboru rozvoje
	podpis:
	otisk úředního razítka:

	VEDOUcí PROJEKTANT: ING.ARCH. Š. ŤUKALOVÁ	ZODPOVĚDNÝ PROJEKTANT: ING.ARCH. Š. ŤUKALOVÁ
	INVESTOR: Město STRAKONICE	PORIZOVATEL: Městský úřad Strakonice, odbor rozvoje
	DATUM: květen 2018	MÉRÍTKO: 1 : 50 000
	AKCE: ÚZEMNÍ PLÁN STRAKONICE změna č.3	PÁŘE Č.: 6
OBSAH: ODŮVODNĚNÍ VÝKRES ŠIRŠÍCH VZTAHŮ		VÝKRES Č.: 6