


ÚZEMNÍ PLÁN STRAKONICE

změna č.3


ODŮVODNĚNÍ - VÝKRES PŘEDPOKLÁDANÝCH ZÁBORŮ PŮDNÍHO FONDU

LEGENDA

ZÁKLADNÍ ČLENĚNÍ ÚZEMÍ	
JEVY INFORMATIVNÍ (právní stav po změně č.2)	
	hranice řešeného území
	hranice katastrálního území
PŘEDPOKLÁDANÝ ZÁBOR PŮDNÍHO FONDU	
JEVY INFORMATIVNÍ	
	hranice BPEJ
5.37.15 V.	kód BPEJ - třída ochrany
	trvalý travní porost
	orná
JEVY SCHVALOVANÉ	
	plochy nově vyhodnocené pro zábor půdního fondu
Ti	navržený způsob využití

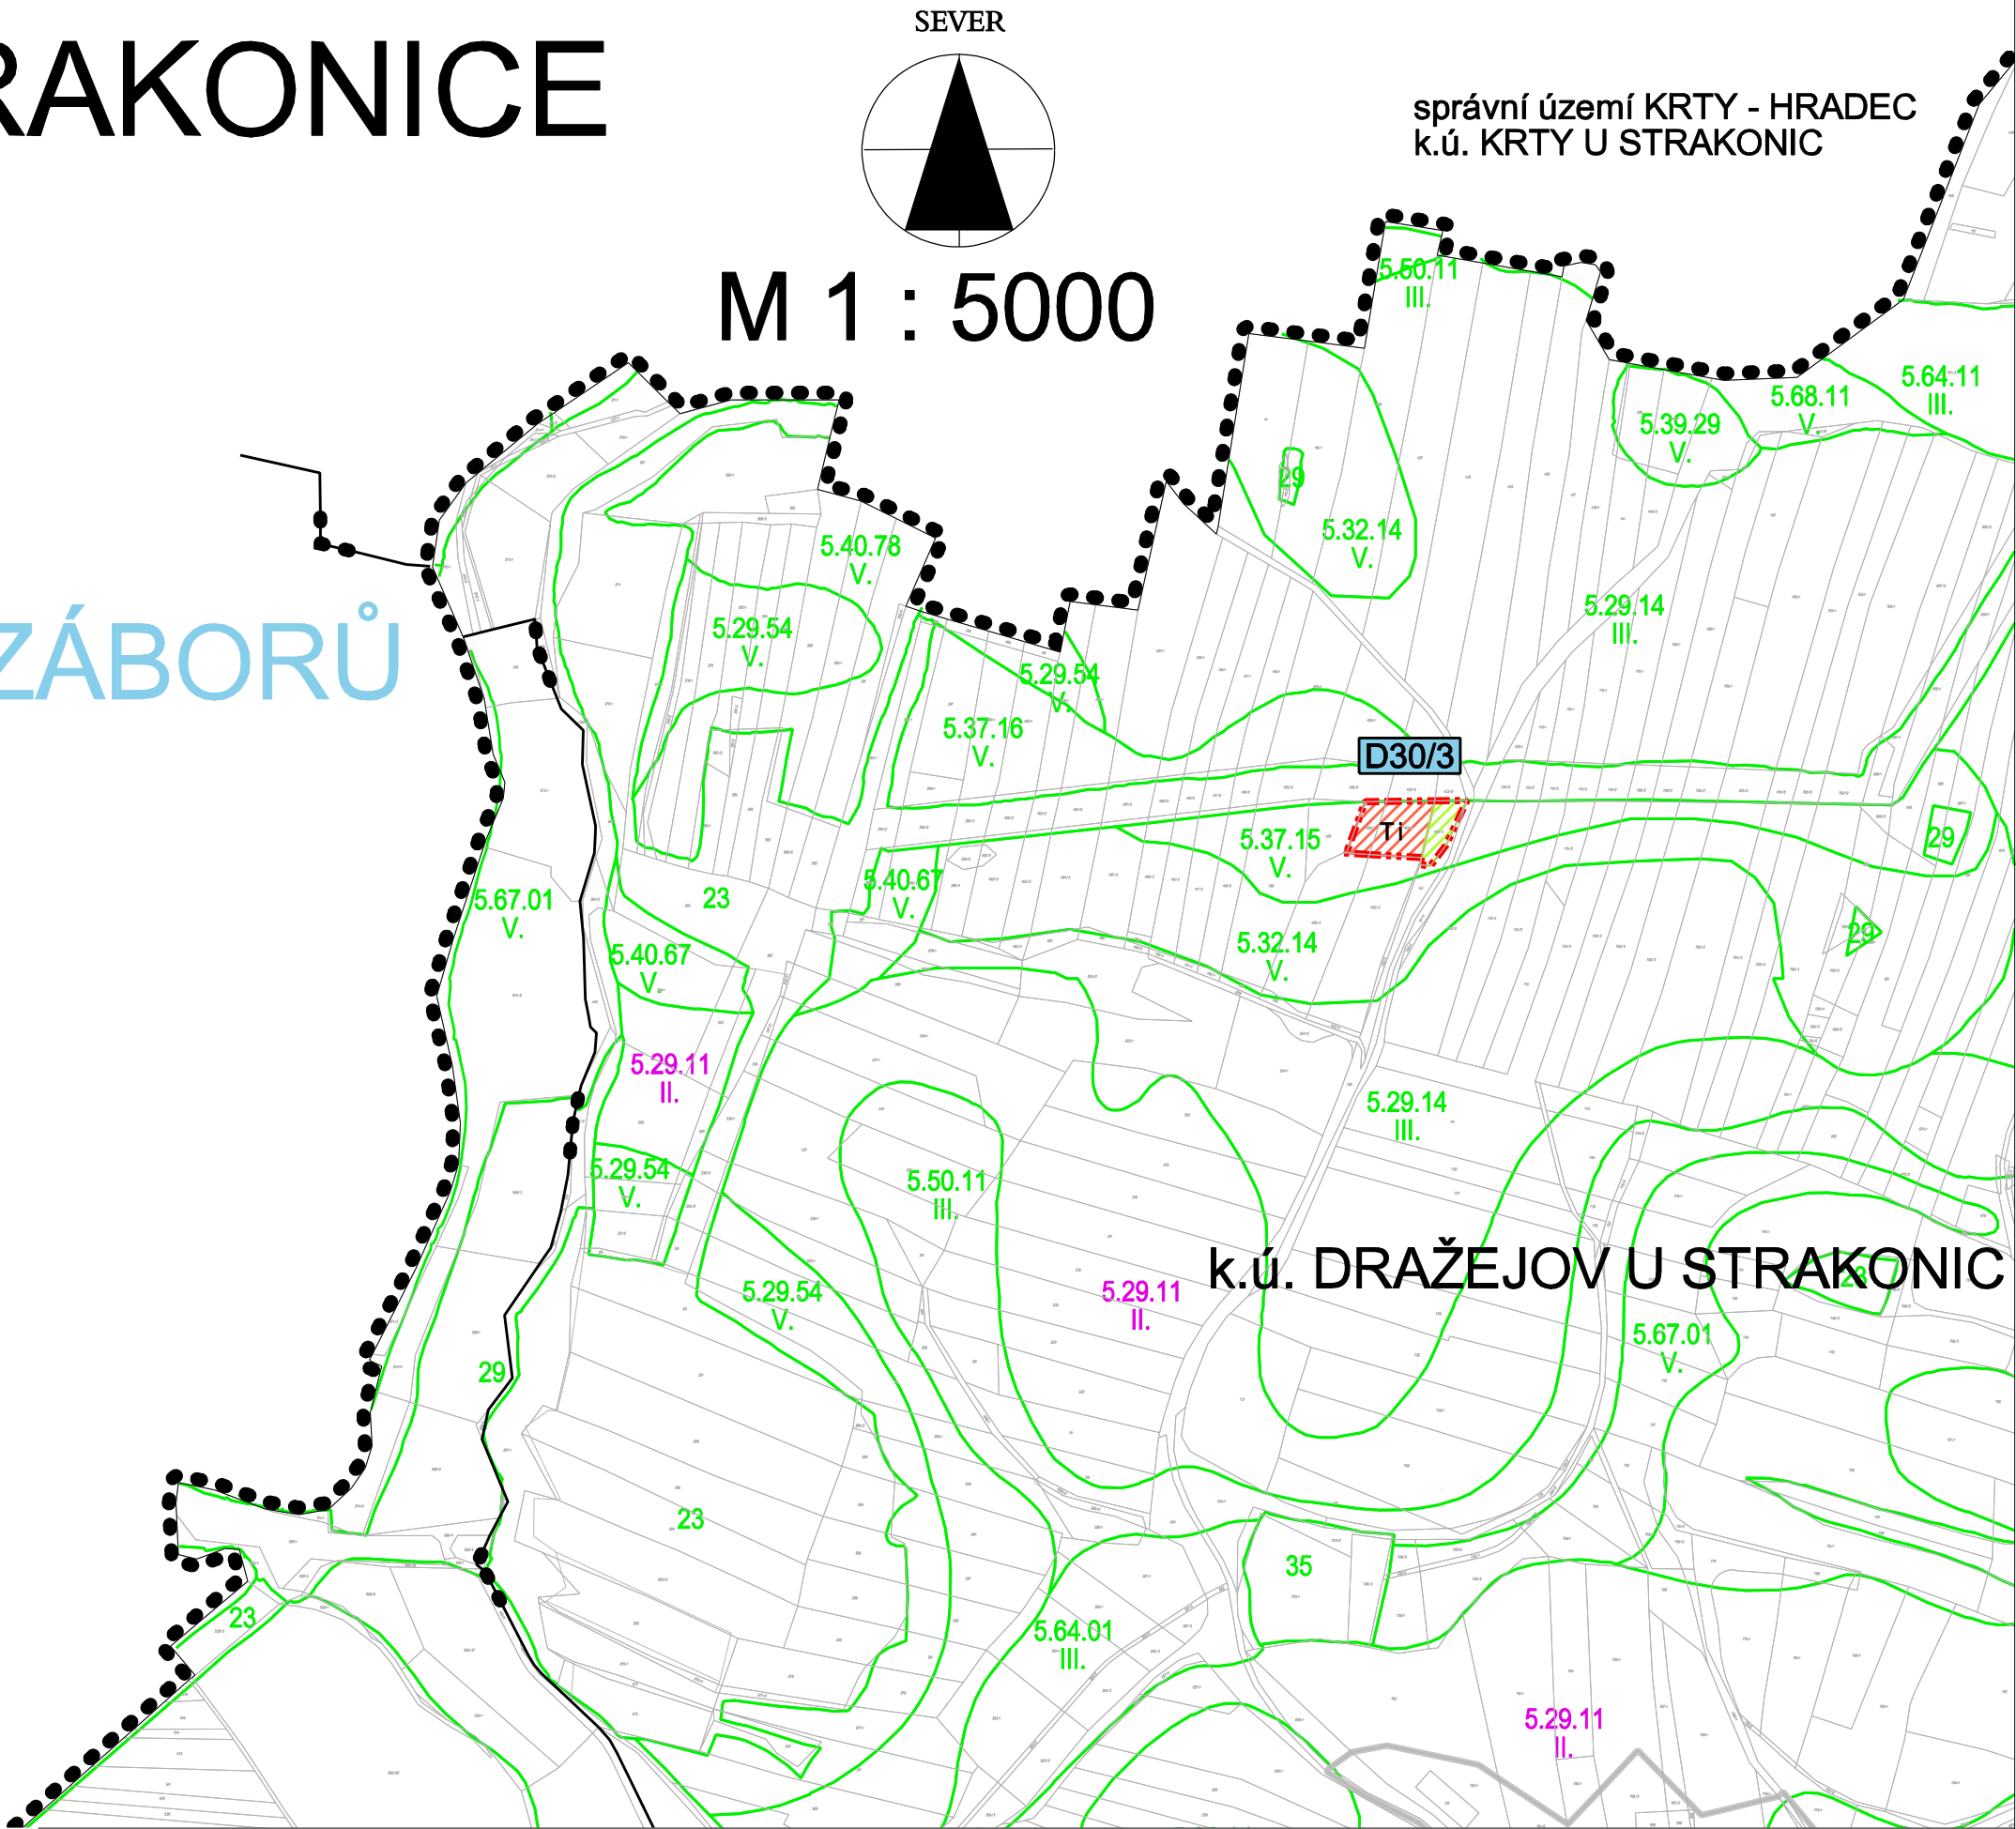

ZÁZNAM O ÚČINNOSTI ZMĚNY Č.3 ÚZEMNÍHO PLÁNU STRAKONICE	
správní orgán, který změnu č.3 ÚP Strakonice vydal:	pořizovatel:
Zastupitelstvo města Strakonice	Městský úřad Strakonice, odbor rozvoje Velké náměstí 2 386 21 Strakonice
datum nabytí účinnosti změny č.3: 21.6.2018	oprávněná úřední osoba pořizovatele:
	Ing. arch. Marta Slámová
	funkce: vedoucí odboru rozvoje
	podpis:
	otisk úředního razítka:

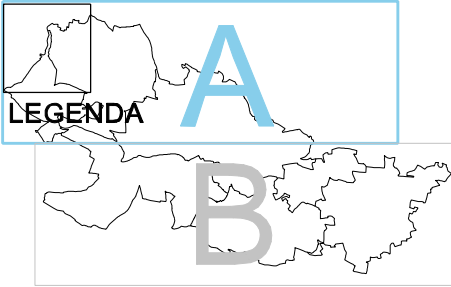

VÝKRES PŘEDPOKLÁDANÝCH ZÁBORŮ PŮDNÍHO FONDU

 Boleslavova 30, tel:387413480 370 06 ČESKÉ BUĎEJOVICE	VEDOUcí PROJEKTANT: ING.ARCH. Š. TUKALOVÁ	ZODPOVĚDNÝ PROJEKTANT: ING.ARCH. Š. TUKALOVÁ
	INVESTOR: Město STRAKONICE	PORIZOVATEL: Městský úřad Strakonice, odbor rozvoje
	DATUM: květen 2018	MĚRÍTKO: 1 : 5 000
	AKCE: ÚZEMNÍ PLÁN STRAKONICE změna č.3 - ODŮVODNĚNÍ	PARÉ Č.: VÝKRES Č.: 7
OBSAH: VÝKRES PŘEDPOKLÁDANÝCH ZÁBORŮ PŮDNÍHO FONDU		CÁST: A

