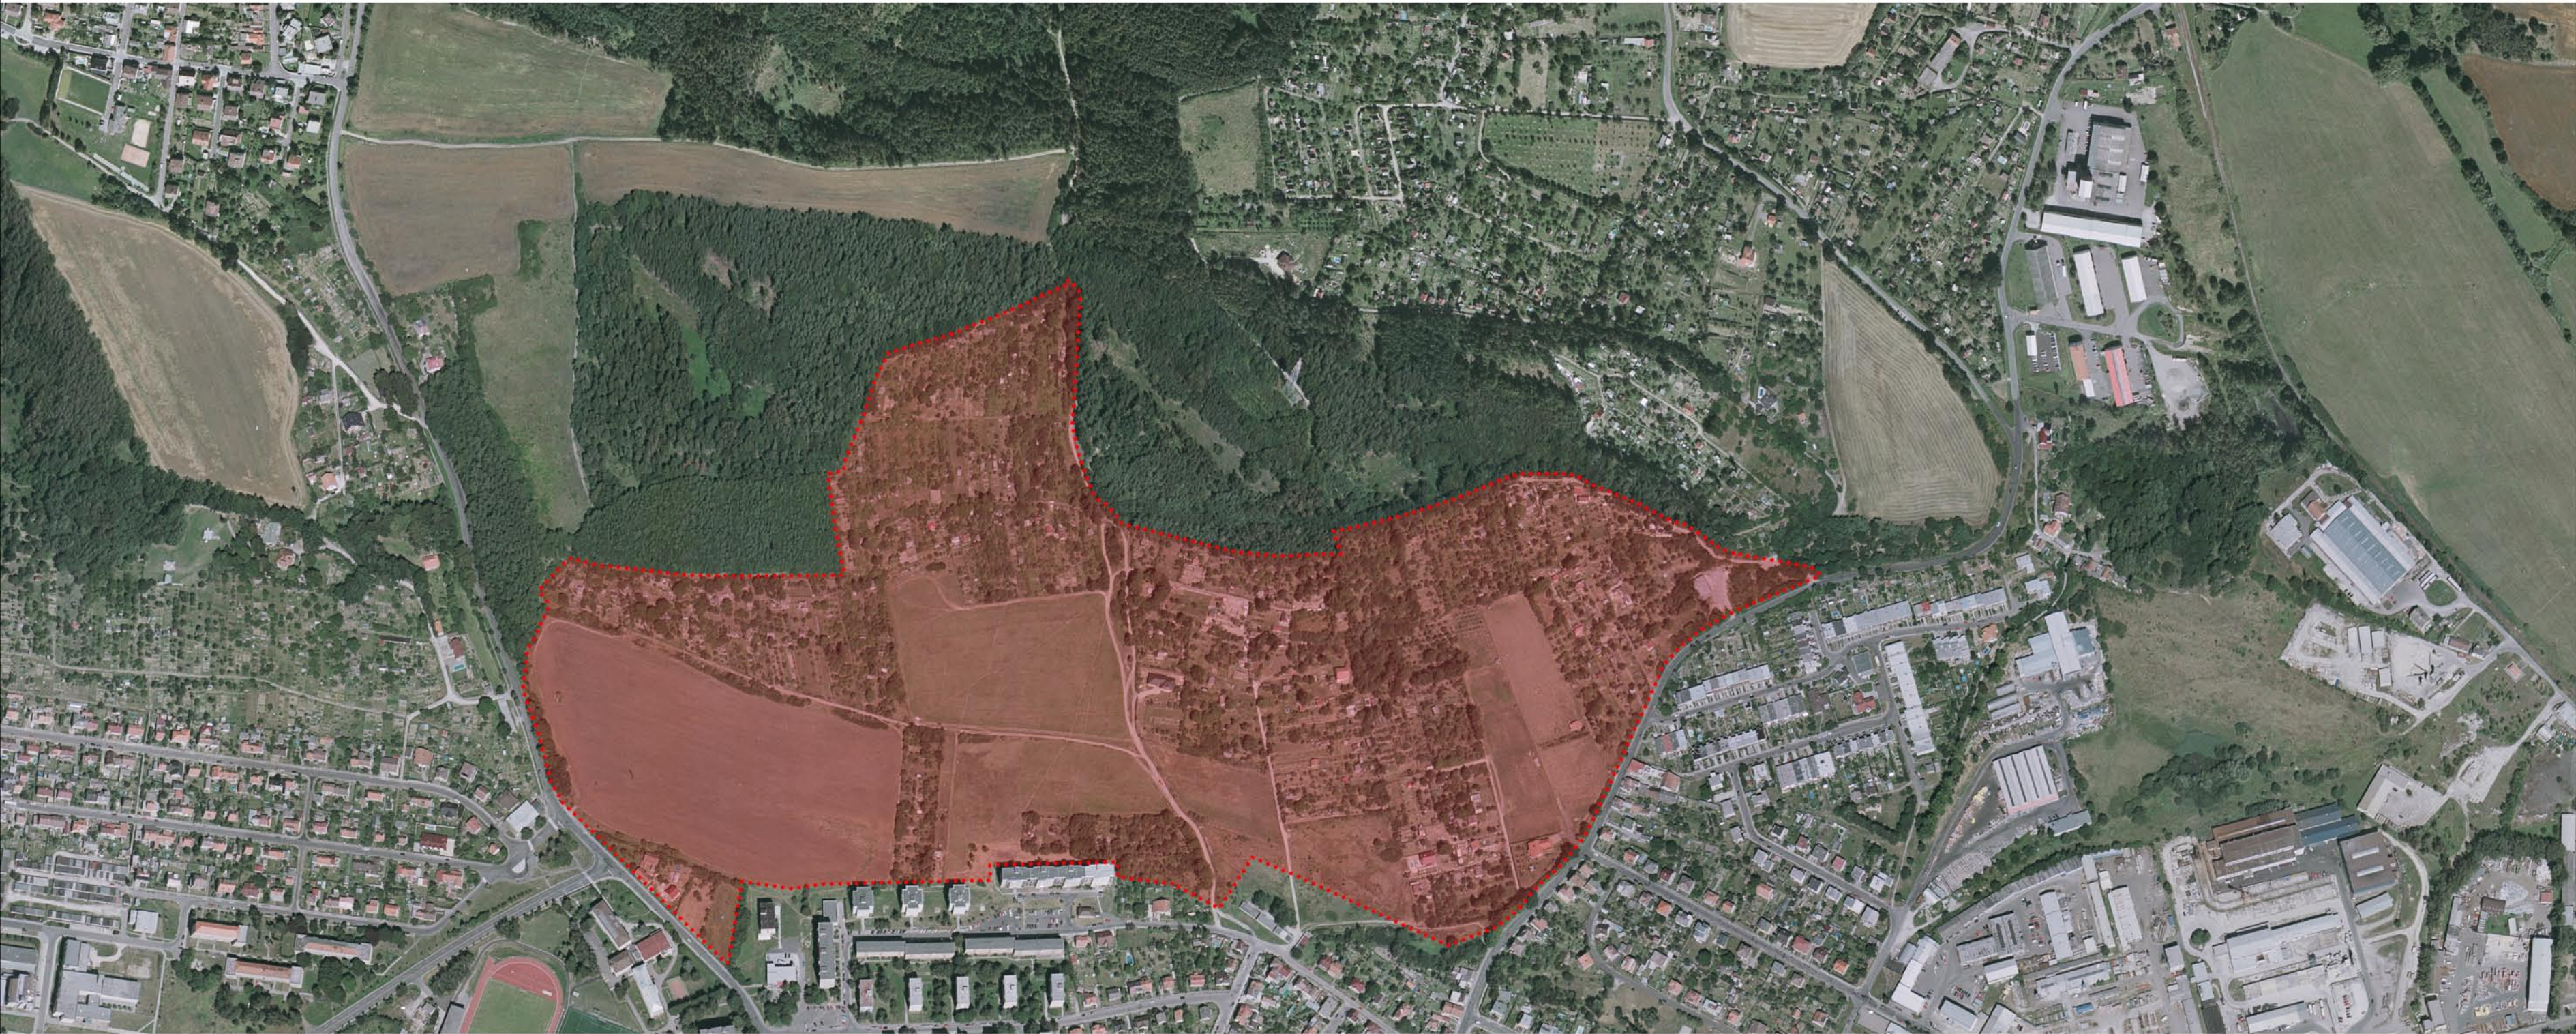


ZÁZNAM O ÚČINNOSTI

SPRÁVNÍ ORGÁN, KTERÝ ÚP VYDAL

ZASTUPITELSTVO MĚSTA STRAKONICE

ČÍSLO USNESENÍ:

DATUM VYDÁNÍ:

DATUM NABYTÍ ÚČINNOSTI:

POŘIZOVATEL

MESTSKÝ ÚRAD STRAKONICE
ODBOR ROZVOJE - ÚŘAD ÚP
VELKÉ NÁMESTÍ 2, 38621 STRAKONICE
OPRÁVNĚNÁ OSOBA POŘIZOVATELE:

PROJEKTANT

LEGENDA:

 ŘEŠENÉ ÚZEMÍ

REGULACNÍ PLÁN STRAKONICE ŠIBENÍK - VINICE

VÝKRES ŠIRŠÍCH VZTAHŮ

M 1:5 000

ZPRACOVÁNO: 05/2010

ARCHITEKTONICKÝ ATELIER
ING. ARCH. JAN HUBIČKA
AUTORIZOVANÝ ARCHTEKT IČO:103 216 16
390 03 TÁBOR, DUKEL BOJOVNÍKŮ 1944

