

Navazující komunikace součástí RP Větrolamka


### Legenda

- hranice řešeného území
- parcely KN
- návrh nové parcelace (nezávazný)
- hranice zastavěnosti pozemků
- Br.1 zastavitelné plochy Br (bydlení rodinné)
- Br.1 zastavitelné plochy OV (obč. vybavenost)
- PZ.1 veřejná zeleň
- PV.1 veřejné plochy
- DI.1 dopravní komunikace, vjezd na pozemek
- navrhované komunikace rozvojového území
- stávající stavby
- plánovaná nízkopodlažní zástavba
- dopravní přístup do zóny ze stávajících komunikací a komunikací navržených předchodím navazujícím RP Větrolamka
- dopravní napojení přilehlých zemědělských ploch, komunikační rezerva pro budoucí rozšíření zastavěného území
- pozemní komunikace
- ochranné pásmo komunikace III. třídy

### Legenda inženýrských sítí

- Stávající sítě**
- dálkový vodovodní řad
  - vodovodní řad
  - ochranné pásmo vodovodu
  - kanalizační řad
  - veřejné osvětlení
  - nadzemní/podzemní vedení NN
  - nadzemní vedení VN
  - ochranné pásmo nadzemního vedení VN
  - středotlaký plynovod
  - nadzemní/podzemní telefonní vedení
  - podzemní dálkový teplovod
- Sítě navržené v RP Větrolamka**
- vodovodní řad, hydrant
  - kanalizační řad
  - podzemní vedení veřejného osvětlení
  - nízkotlaký plynovod
  - podzemní telefonní kabel
  - podzemní vedení NN

### Návrh řešení uličního prostoru

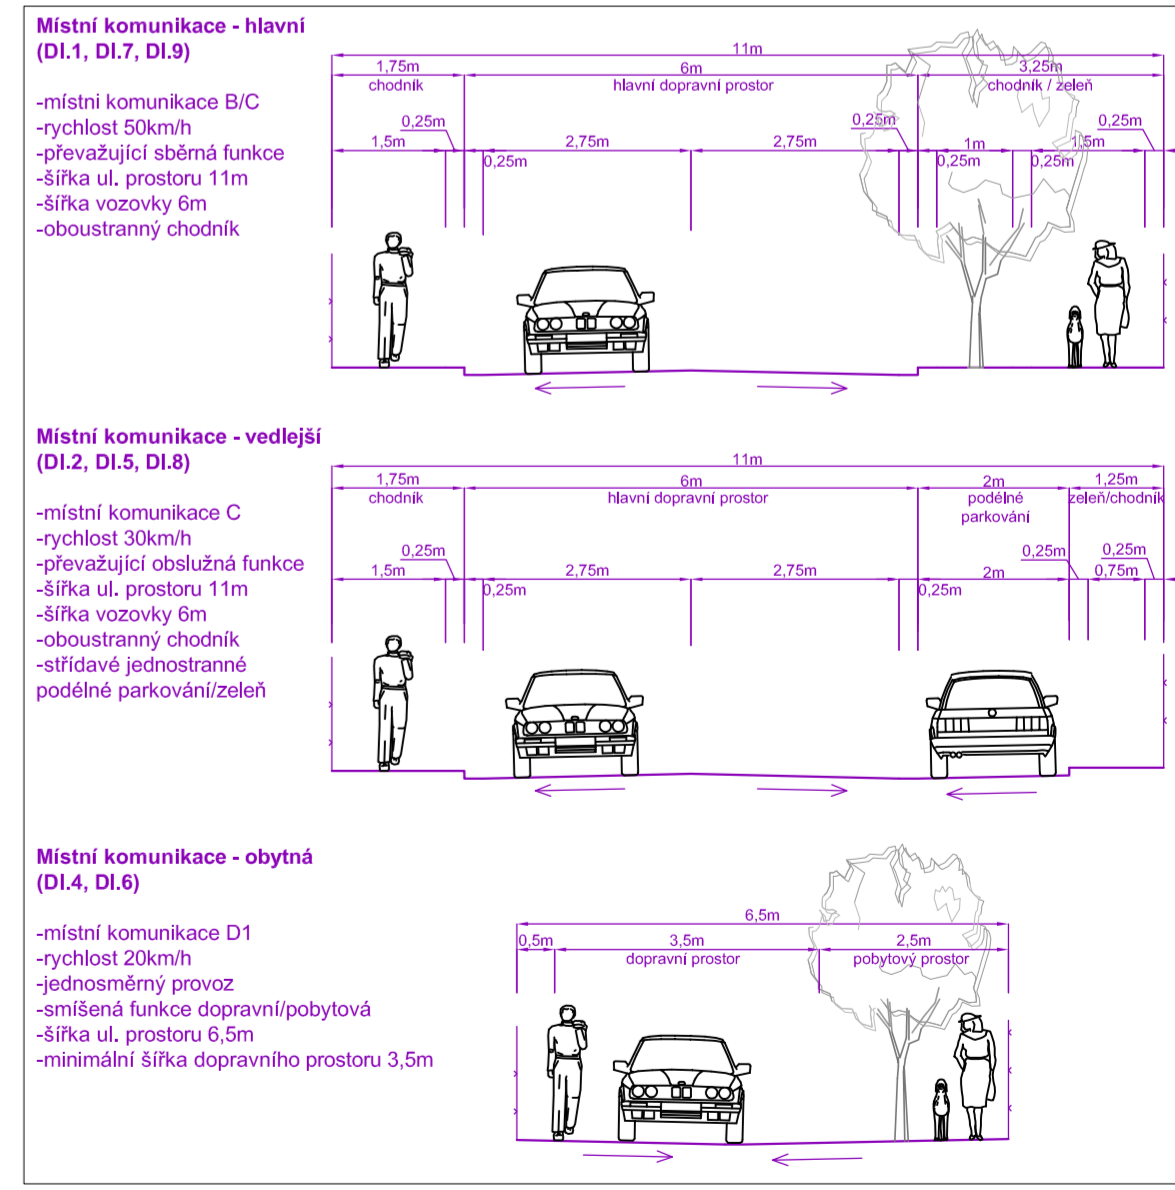

### Obsah výkresu

Jako součást dokumentace ÚS D29 bylo z důvodu požadavku na dopravní a technickou infrastrukturu při budoucím rozšiřování ploch pro bytouný výstavbu navrženo možné řešení navazujícího rozvojového území.

Parcelace ploch Br navržených k zástavbě pro rodinné bydlení není závazná, stejně tak navrhované umístění staveb na jednotlivých pozemcích.

Rozhledové poměry jsou stanoveny dle ČSN 73 6102 dle uspořádání B v zastavěném území. Napojení jednosměrných komunikací navržených jako Obytná zóna D1 jsou navrženy jako sjezdy.

<b>BUILDING INVESTMENT s.r.o.</b>			
Zedp. projektant	Kreslí	Kontroloval	Building-investment, s.r.o. Dobruška 40, 387 35 Dobruška u Strakonice mobil: 602 145 242, 731 406 007 email: info@build-in.cz www.build-in.cz
ing.arch. Václav Franěk	Jan Jeništa	ing.arch. Václav Franěk	
Stavební úřad: Strakonice	Obec: Strakonice (Dražejov)		Formát: A4 Datum: 12/2014 Arch. číslo: 0115 Účel: ÚS
Pořizovatel: Městský úřad Strakonice, odbor rozvoje – úřad územního plánování			Měřítko: 1:1000 Číslo výkresu: B.4
Název akce:	Dopravní infrastruktura		