


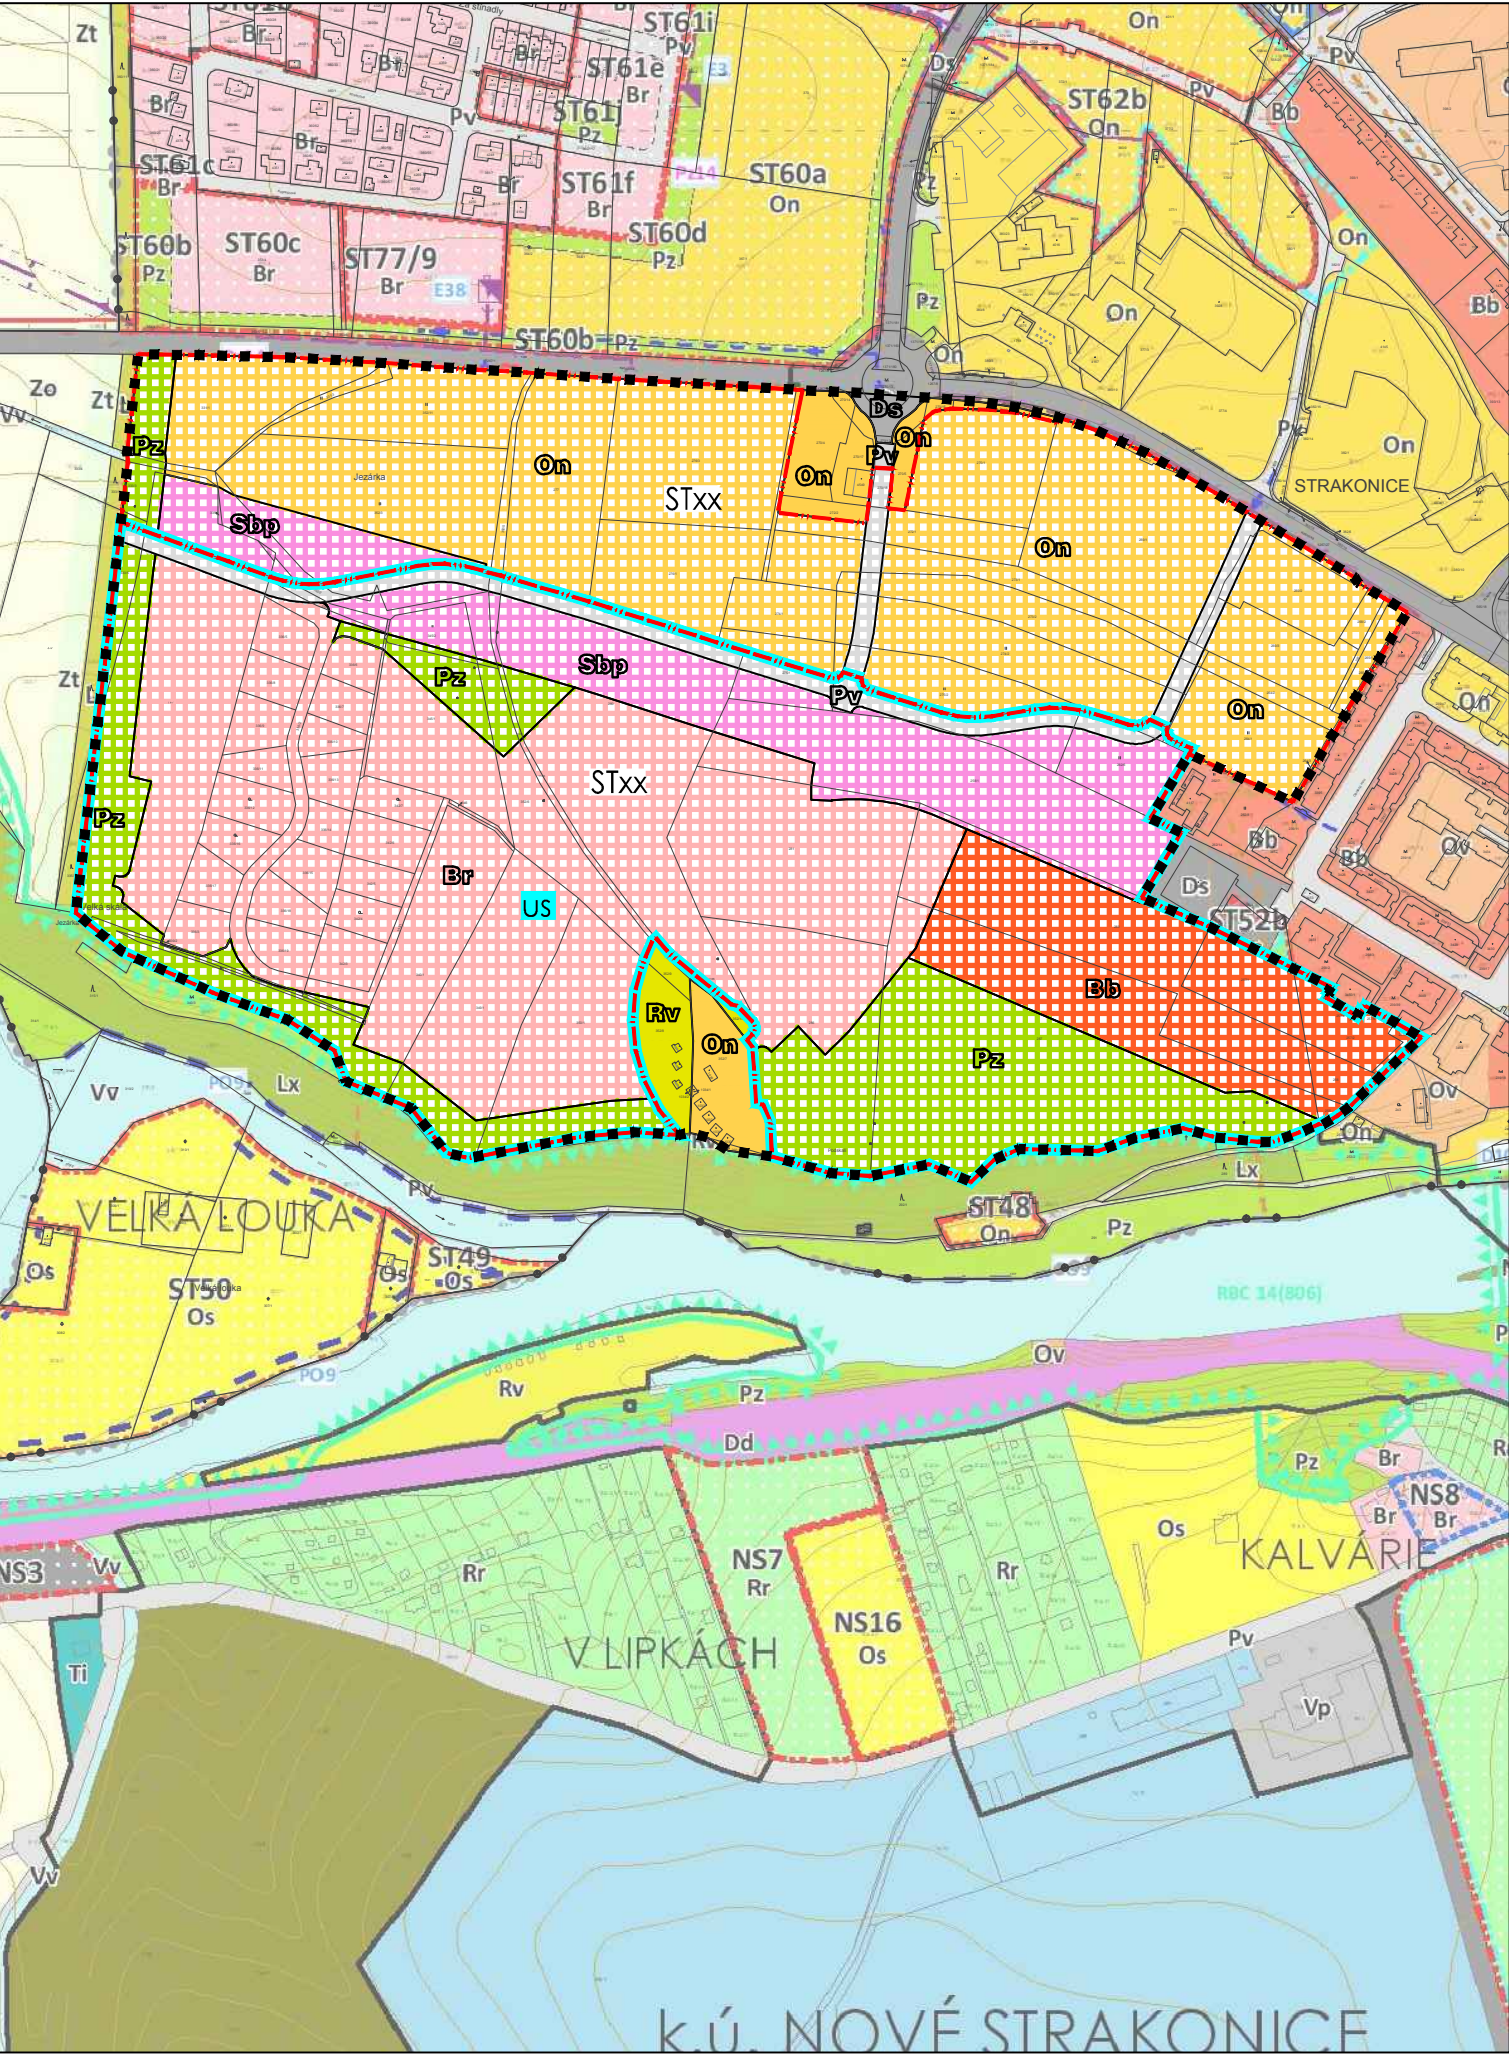

VÝŘEZ Z ÚZEMNÍHO PLÁNU STRAKONICE - ÚPLNÉ ZNĚNÍ PO ZMĚNÁCH Č. 1 AŽ 11 (HLAVNÍ VÝKRES)

VYHLEDÁVACÍ ÚZEMNÍ STUDIE PODSKALÍ STRAKONICE

K. Ú. STRAKONICE

LEGENDA


VYMEZENÍ ŘEŠENÉHO ÚZEMÍ	
	HRANICE ŘEŠENÉHO ÚZEMÍ VYHLEDÁVACÍ STUDIE

HRANICE A ZNAČENÍ	
	HRANICE KATASTRÁLNÍHO ÚZEMÍ

LEGENDA DLE NÁZVOSLOVÍ ÚP

ZÁKLADNÍ ČLENĚNÍ ÚZEMÍ - NÁVRH	
	STXX HRANICE A POPIS ZASTAVITELNÝCH PLOCH
	US HRANICE PLOCH - PROVĚŘENÍ ZMĚN ÚZEMNÍ STUDII

PLOCHY S ROZDÍLNÝM ZPŮSOBEM VYUŽITÍ - NÁVRH		
PLOCHY STABILIZOVANÉ	PLOCHY ZMĚN	
		PLOCHY BYDLENÍ BYTOVÉ DOMY (Bb)
		PLOCHY BYDLENÍ RODINNÉ DOMY (Br)
		PLOCHY REKREACE PLOCHY REKREACE VEŘEJNÉ (Rv)
		PLOCHY OBČANSKÉHO VYBAVENÍ NEVEŘEJNÝ ZÁJEM (On)
		PLOCHY VEŘEJNÝCH PROSTRANSTVÍ (Pv)
		PLOCHY VEŘEJNÝCH PROSTRANSTVÍ VEŘEJNÁ ZELEŇ (Pz)
		PLOCHY SMÍŠENÉ OBYTNÉ BYDLENÍ A PODNIKÁNÍ (Sbp)
		PLOCHY DOPRAVNÍ INFRASTRUKTRY - SILNIČNÍ DOPRAVA (Ds)

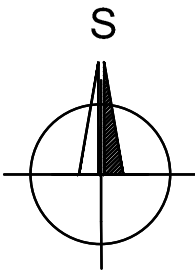

BRŮHA A KRAMPERA, ARCHITEKTI, spol. s r. o.
PROJEKČNÍ A INŽENÝRSKÁ KANCELÁŘ, VODNÍ 12/42, 370 06 Č.BUDĚJOVICE tel:387 425 213 info@bkarchitekti.cz

	VEDOUCÍ PROJEKTANT	ZODPOVĚDNÝ PROJEKTANT	KRESLIL
	ING. ARCH. JIŘÍ BRŮHA	ING. ARCH. JIŘÍ BRŮHA	IVA KRÝCHOVÁ
OBJEDNATEL: MĚSTSKÝ ÚŘAD STRAKONICE, ODBOR ROZVOJE, VELKÉ NÁMĚSTÍ 2, 386 01 STRAKONICE			
AKCE VYHLEDÁVACÍ ÚZEMNÍ STUDIE PODSKALÍ STRAKONICE			ČÍSLO VÝKRESU C.4.
VÝKRES C.4. VÝKRES FUNKČNÍCH PLOCH V PODROBNOSTI ZPRACOVÁNÍ ÚP STRAKONICE			ČÍSLO PARÉ
STUPEŇ VS – ČISTOPIS	MĚŘÍTKO 1:5 000	DATUM 10/2022	
FORMÁT 2A4	ČÍSLO ZAKÁZKY 21-065		