


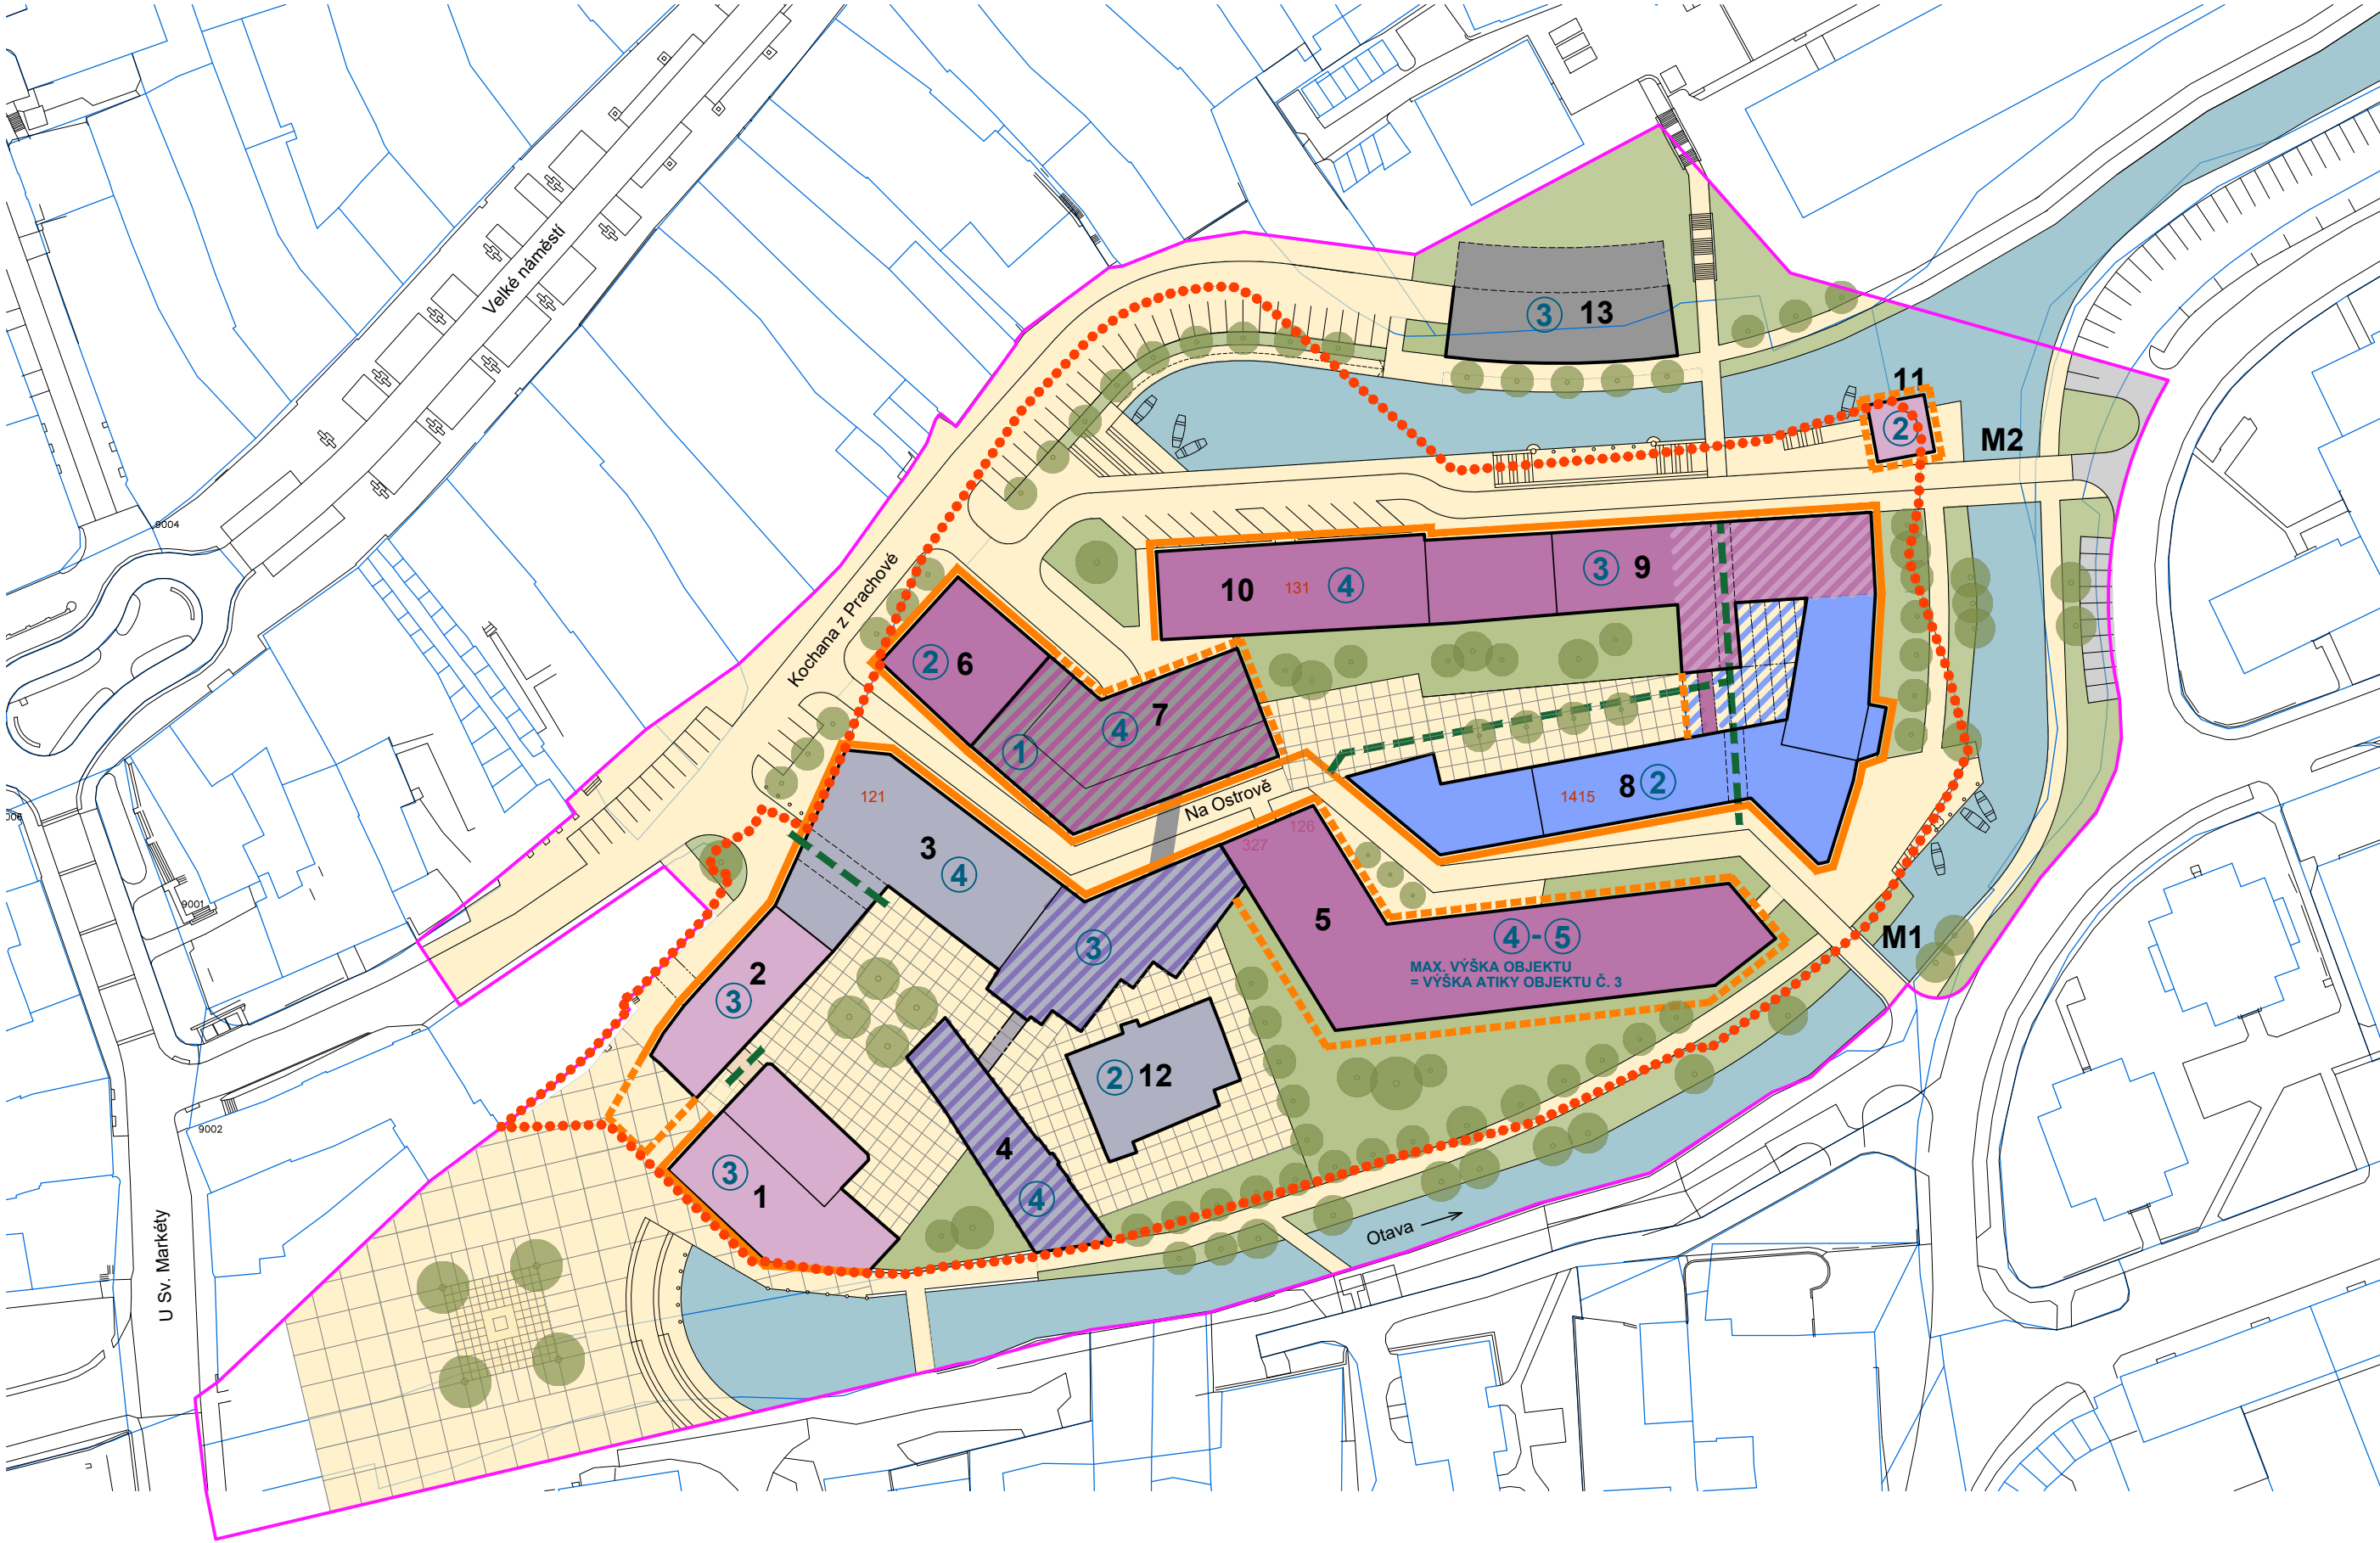

LEGENDA:

- hranice územní studie "Ostrov - centrum" dle územního plánu
- hranice zájmového území územní studie "Ostrov - centrum"
- 112/2 katastrální mapa, číslo pozemku
- 126 číslo popisné
- 5 číslo objektu

LEGENDA FUNKČNÍHO VYUŽITÍ:

- bydlení
- bydlení, obchod, služby, administrativa
- obchod, služby, administrativa
- kultura, obchod, služby
- obchod, služby (zastřešené nádvoří - tržiště)
- hromadné parkování
- hromadné parkování / bydlení
- nerušící výroba
- nerušící výroba / přechodné ubytování
- přechodné ubytování
- Plochy veřejných prostranství:
 - zpevněné pochozí a pojízdné plochy - uliční prostory, náměstí, chodníky, dopravně zklidněné a obslužné komunikace
 - veřejná zeleň
 - vodní plochy

REGULAČNÍ ČÁRY A VÝŠKOVÁ REGULACE:

- čára uliční
- čára hranice zástavby
- 3 maximální počet využitelných nadzemních podlaží
- osa směru vedení průchodů, průjezdů a pasáží