


VÝKRES ŠIRŠÍCH VZTAHŮ - měřítko 1:5000 - řešené území ST62

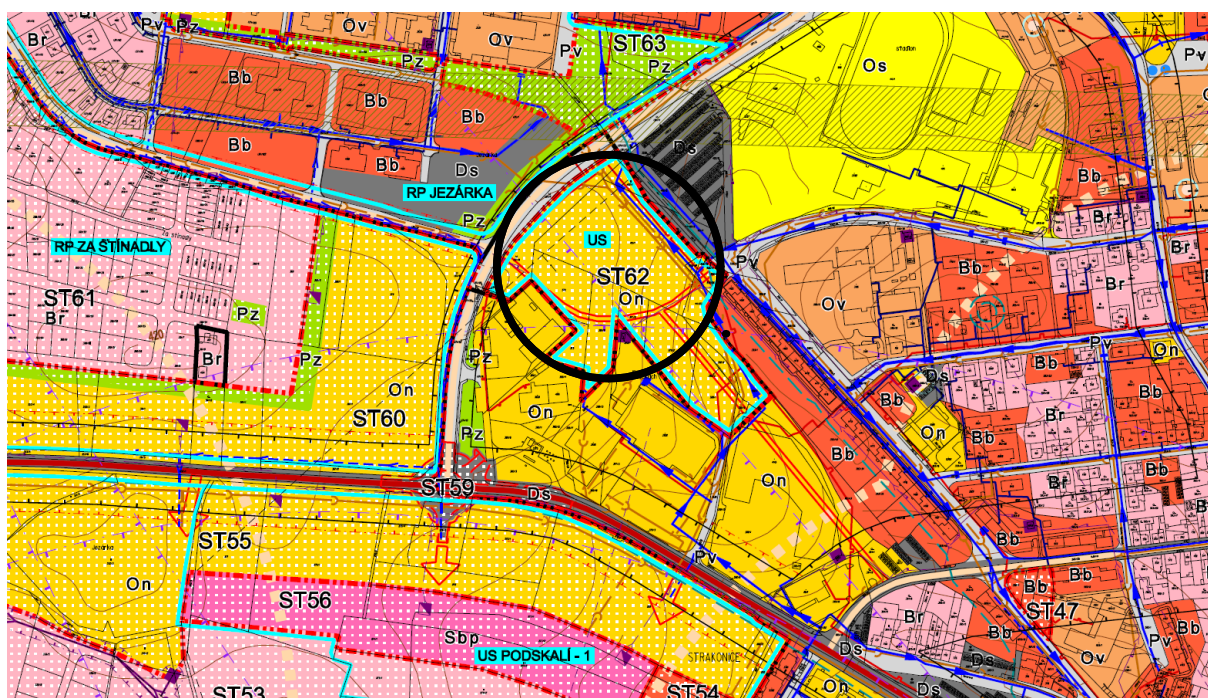

výřez z koordinačního výkresu ÚP Strakonice

Územní studie - ÚS ST 62 Katovická k.ú. Strakonice		
Stavebník	MěÚ Strakonice, odbor rozvoje Velké náměstí 2, Strakonice	
Gen.projektant	Architektonický atelier Aleš, s.r.o. Ohradní 65, Praha 4	
Část	Výkres širších vztahů 1:5000	
	Ing. arch. Lukáš Velíšek	
Měřítko	1:5000	
Datum	08/2015	