


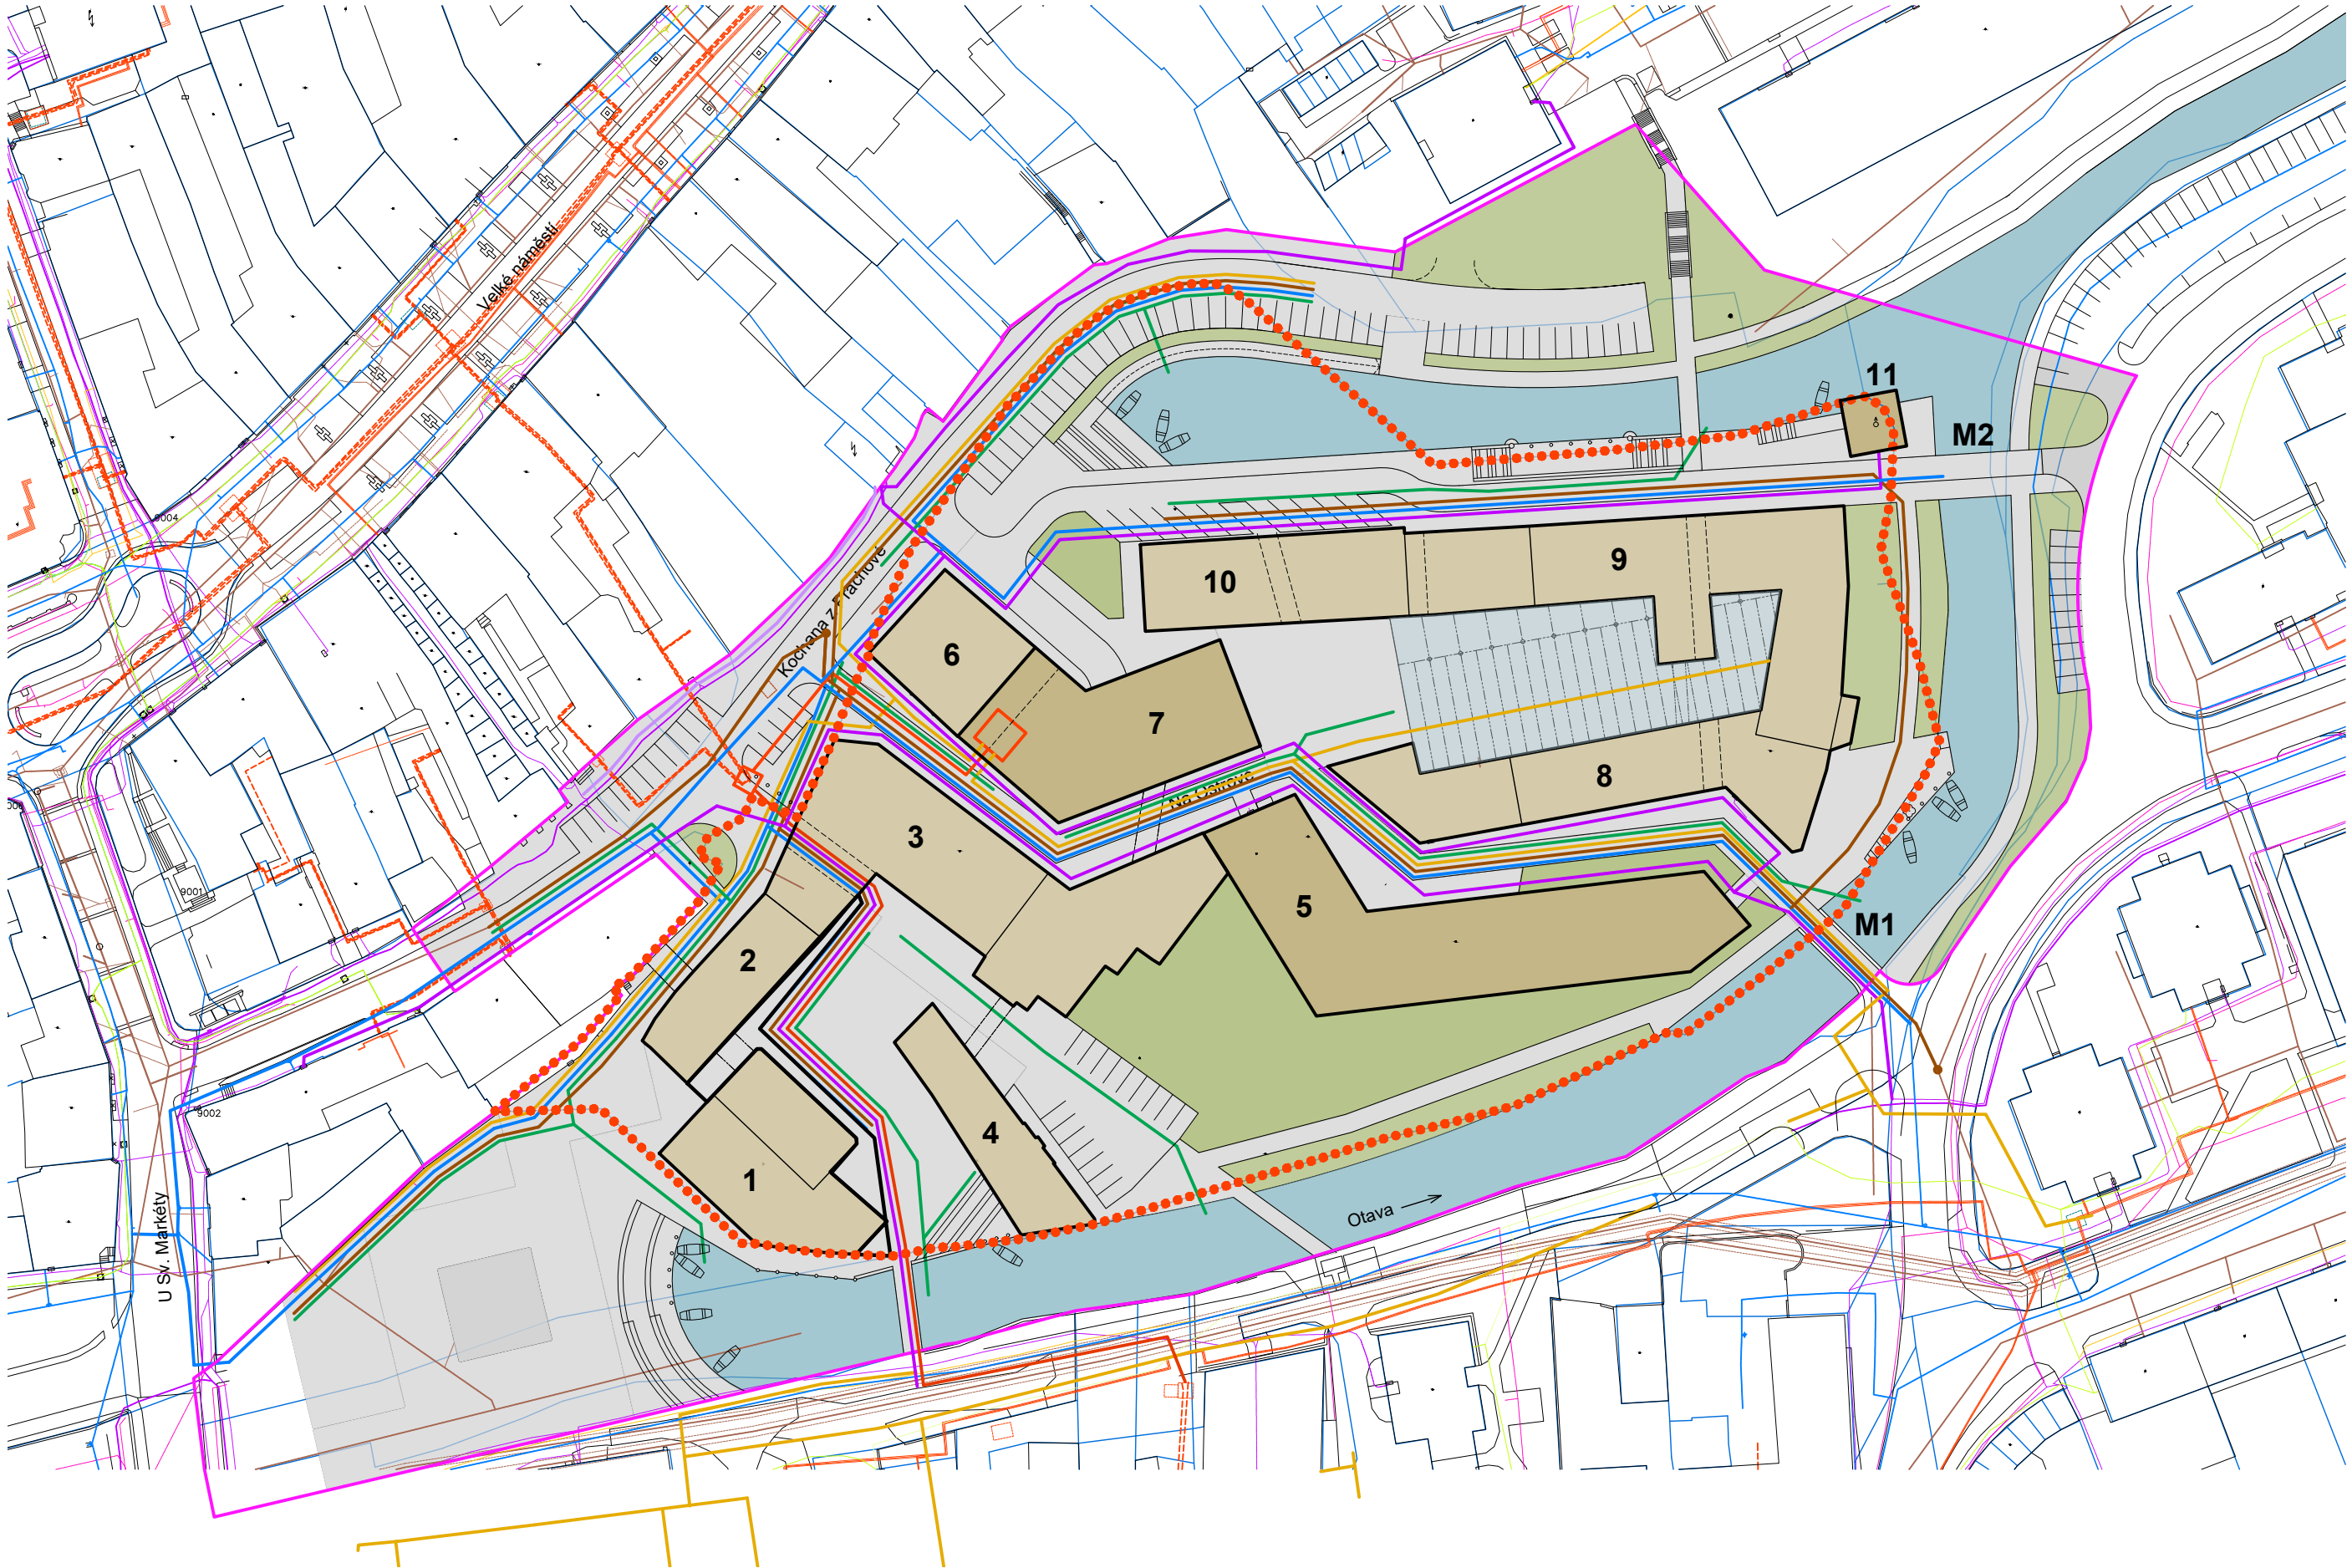

LEGENDA:

- hranice územní studie "Ostrov - centrum" dle územního plánu
- hranice zájmového území územní studie "Ostrov - centrum"
- 112/2 katastrální mapa, číslo pozemku
- 126 číslo popisné
- 5 číslo objektu

- stávající objekty
- navrhované objekty
- zpevněné plochy
- zelené plochy

NAVRHOVANÉ PÁTEŘNÍ SÍTĚ:

- vodovod
- jednotná splašková kanalizace
- jednotná dešťová kanalizace
- parovod
- horkovod
- elektro VN
- elektro NN