


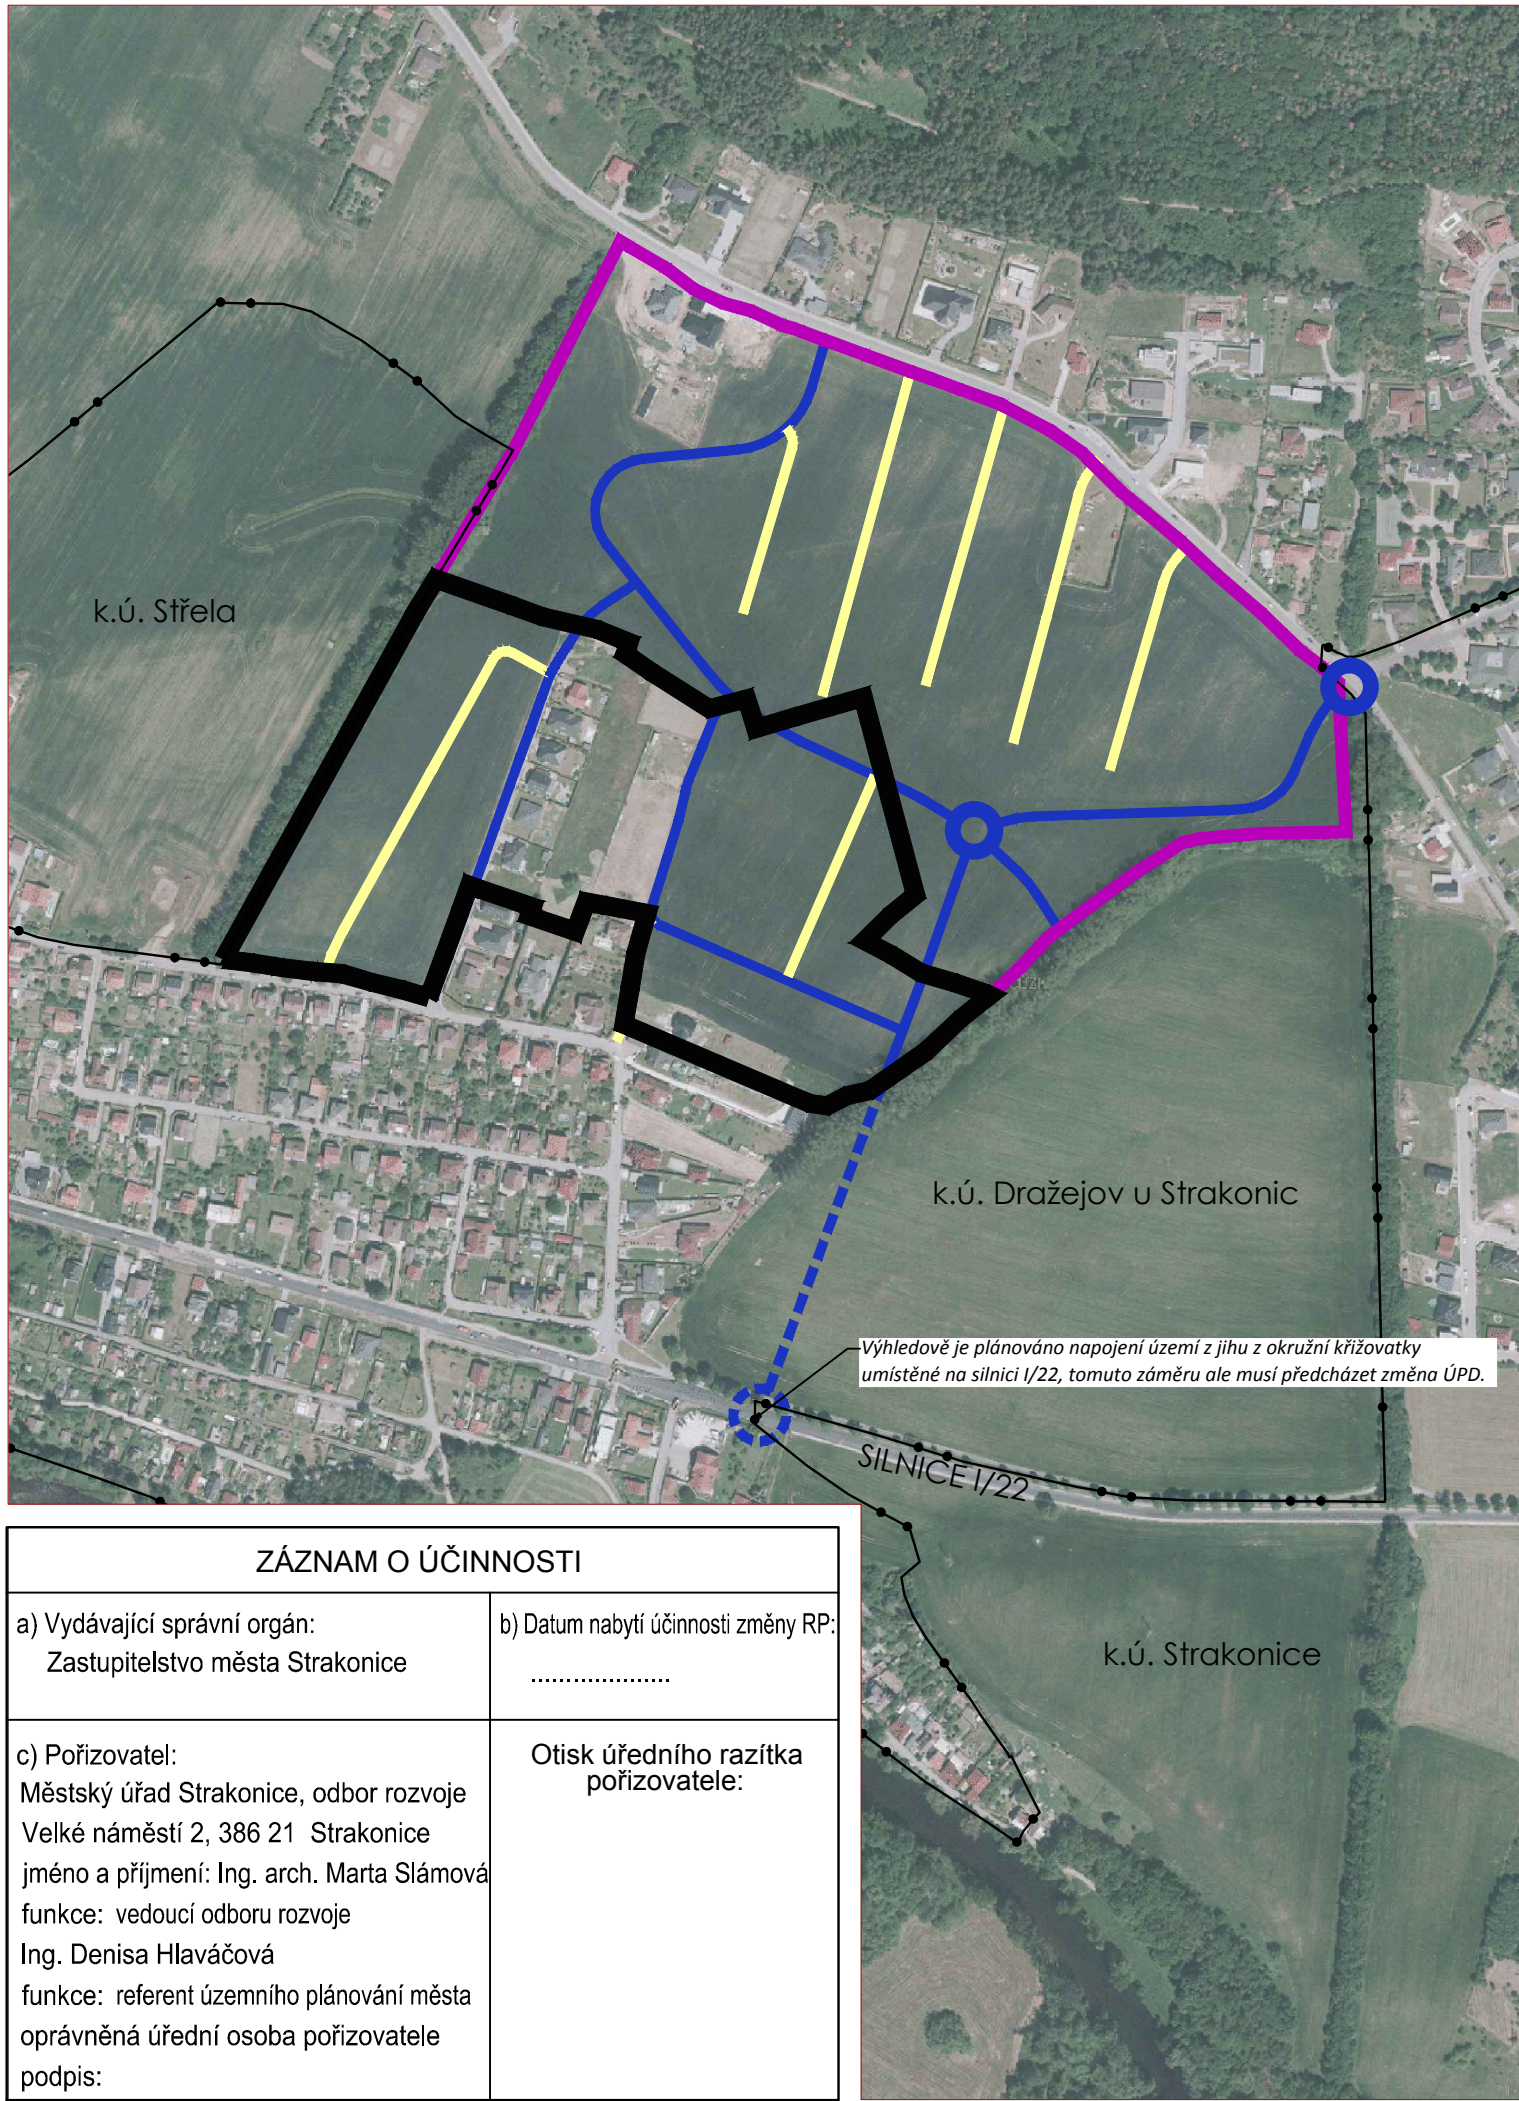

ZÁZNAM O ÚČINNOSTI	
a) Vydávající správní orgán: Zastupitelstvo města Strakonice	b) Datum nabytí účinnosti změny RP:
c) Pořizovatel: Městský úřad Strakonice, odbor rozvoje Velké náměstí 2, 386 21 Strakonice jméno a příjmení: Ing. arch. Marta Slámová funkce: vedoucí odboru rozvoje Ing. Denisa Hlaváčová funkce: referent územního plánování města oprávněná úřední osoba pořizovatele podpis:	Otisk úředního razítka pořizovatele:

ODŮVODNĚNÍ ZMĚNY Č. 1 REGULAČNÍHO PLÁNU VĚTROLAMKA K. Ú. DRAŽEJOV U STRAKONIC


OPATŘENÍ OBEČNÉ POVAHY

LEGENDA

VYMEZENÍ ŘEŠENÉHO ÚZEMÍ	
	HRANICE ŘEŠENÉHO ÚZEMÍ

HRANICE A ZNAČENÍ	
	ÚZEMÍ ZASTAVITELNÉ PLOCHY D29 (DLE ÚP STRAKONICE)
	HRANICE KATASTRÁLNÍHO ÚZEMÍ

DOPRAVNÍ ŘEŠENÍ - ŠIRŠÍ VAZBY	
	MÍSTNÍ KOMUNIKACE - FUNKČNÍ SKUPINA C/ZÓNA 30
	MÍSTNÍ KOMUNIKACE - FUNKČNÍ SKUPINA C/ZÓNA 30 - VÝHLEDOVÉ ŘEŠENÍ
	MÍSTNÍ KOMUNIKACE - FUNKČNÍ SKUPINA D1 - OBYTNÁ ZÓNA

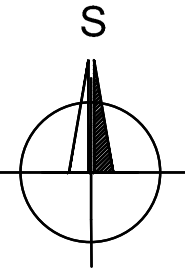

BRŮHA A KRAMPERA, ARCHITEKTI, spol. s r. o.
PROJEKČNÍ A INŽENÝRSKÁ KANCELÁŘ, VODNÍ 12/42, 370 06 Č. BUDĚJOVICE tel: 387 425 213 info@bkarchitekti.cz

	VEDOUCÍ PROJEKTANT	ZODPOVĚDNÝ PROJEKTANT	KRESLIL
	ING. ARCH. JIŘÍ BRŮHA	ING. ARCH. JIŘÍ BRŮHA	IVA KRÝCHOVÁ
OBJEDNATEL: MĚSTSKÝ ÚŘAD STRAKONICE, ODBOR ROZVOJE, VELKÉ NÁMĚSTÍ 2, 386 01 STRAKONICE			
AKCE ODŮVODNĚNÍ ZMĚNY Č. 1 REGULAČNÍHO PLÁNU VĚTROLAMKA			ČÍSLO VÝKRESU II.4.
VÝKRES II.4. VÝKRES VÝHLEDOVÉHO ŘEŠENÍ DOPRAVNÍHO NAPOJENÍ ÚZEMÍ			ČÍSLO PARÉ
STUPEŇ 00P	MĚŘÍTKO 1:5 000	DATUM 09/2022	
FORMÁT 2x A4	ČÍSLO ZAKÁZKY 21-007.4		