


# Oprava teplovodního potrubí - ul. P. Bezruč

- 813 adla
- Turistické
- 3D pohled
- Panorama

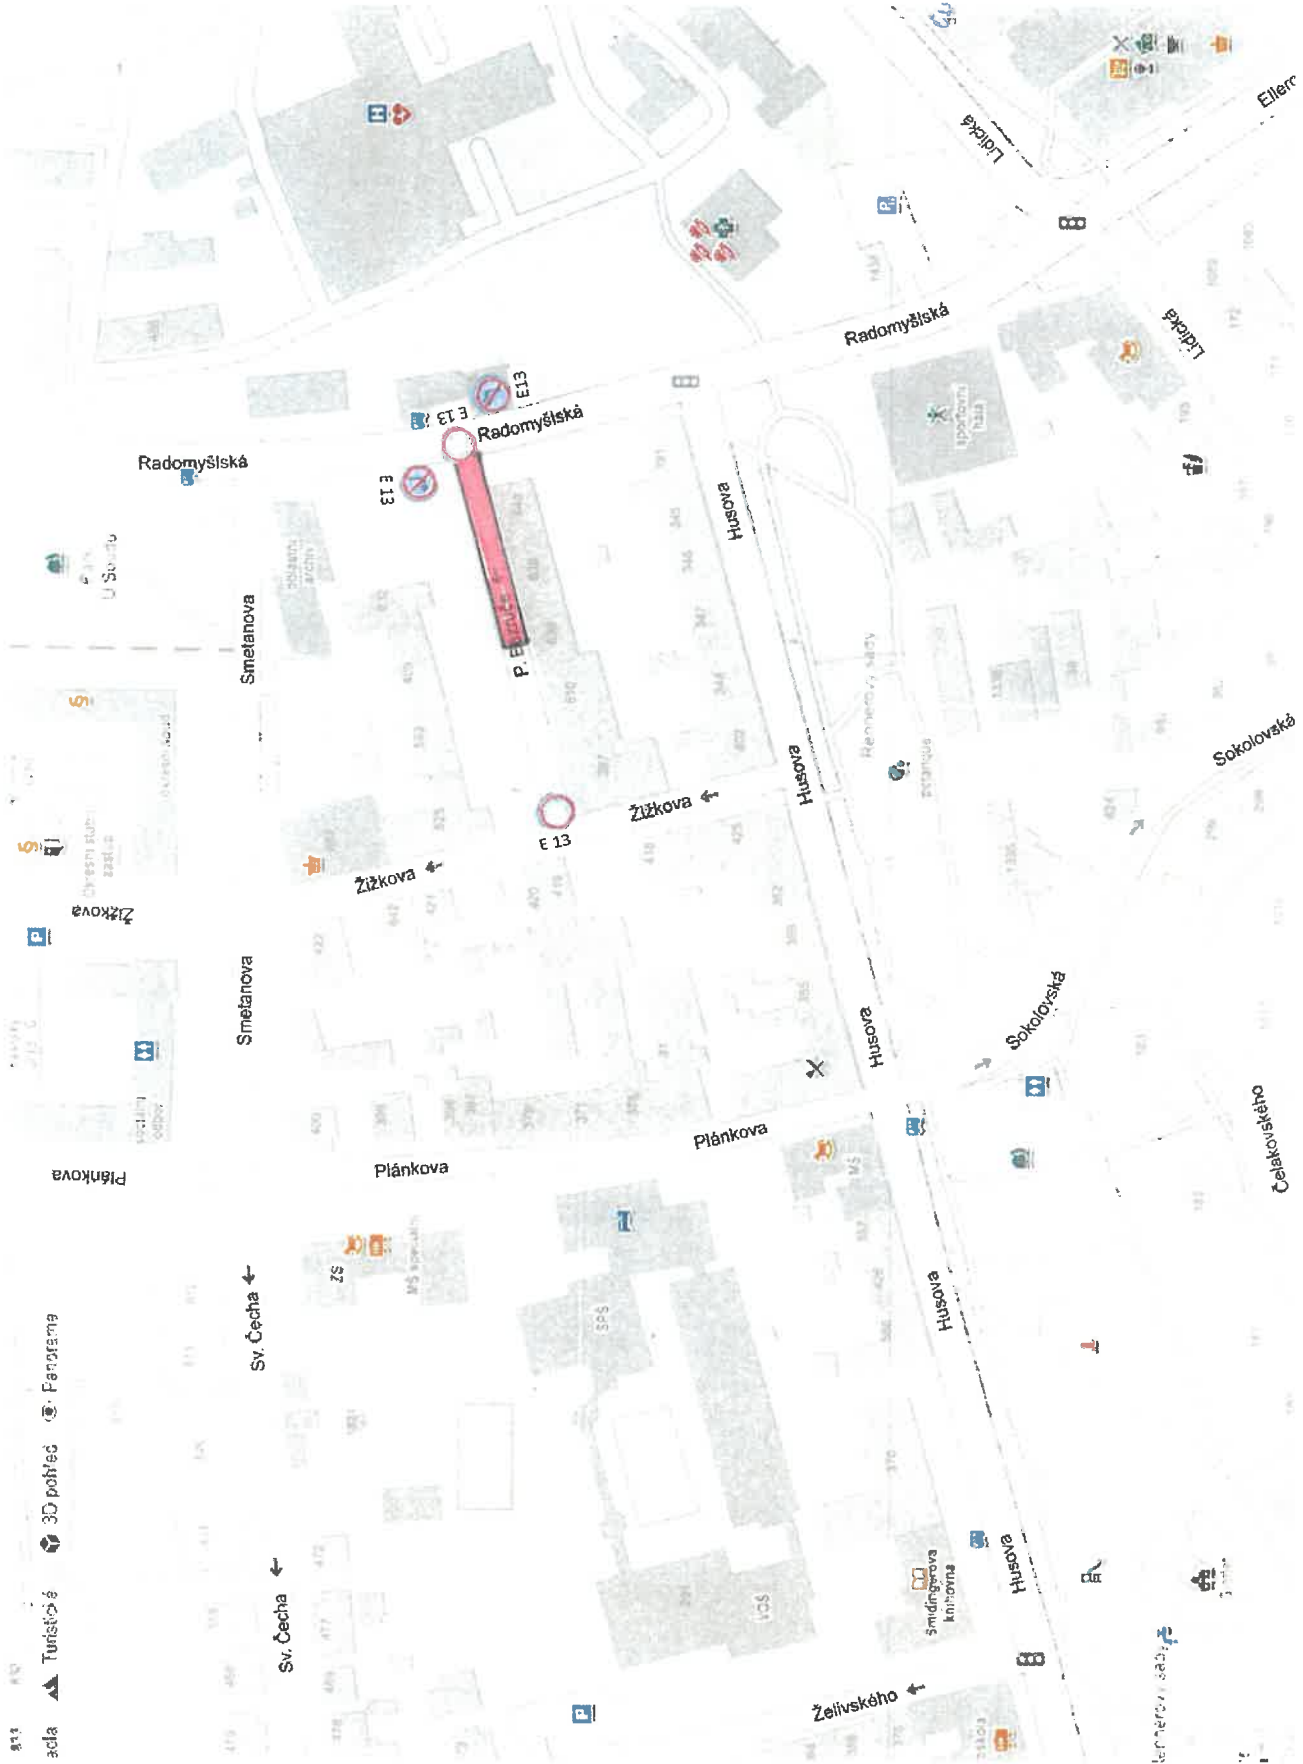

## Legenda:

Text na E 13:

MIMO VOZIDEL STAVBY

Označení pracovního místa



POLICIE ČESKÉ REPUBLIKY  
KRAJSKÉ ŘEDITELSTVÍ POLICIE  
JIHOČESKÉHO KRAJE  
ÚZEMNÍ ODSOJUR STRAKONICE  
DOPRAVNÍ INSPEKTORÁT  
400 01 STRAKONICE, NA OHRADĚ - P

12-09-2022 7:41:03

*Gy Udrpe - 12371213 - 022-020005*



ZNAKON, s.r.o.

č.p. 44, 396 01 Sousedovice  
IČ: 290 13 065  
DIČ: CZ2918054  
Tel.: +420 383 221 446; Fax: +420 383 222 667  
ČR MS Česka Budějovice, 995/6, vobna 1043 03


**PRACOVNÍ MÍSTO**

# BEZRUČOVA

POLICIE ČESKÉ REPUBLIKY  
KRAJSKÉ ŘEDITELSTVÍ POLICIE  
JIHOČESKÉHO KRAJE  
ÚZEMNÍ ODBOR STRAKONICE  
DOPRAVNÍ INSPEKTORÁT  
486 01 STRAKONICE, NA OHRADE 118

12-09-2022 Příloha 1  
číslo účtu - 12553-2/03-2022-010700

http://gis/AM17/App/AM1\_Forms/ST/Obecně.aspx

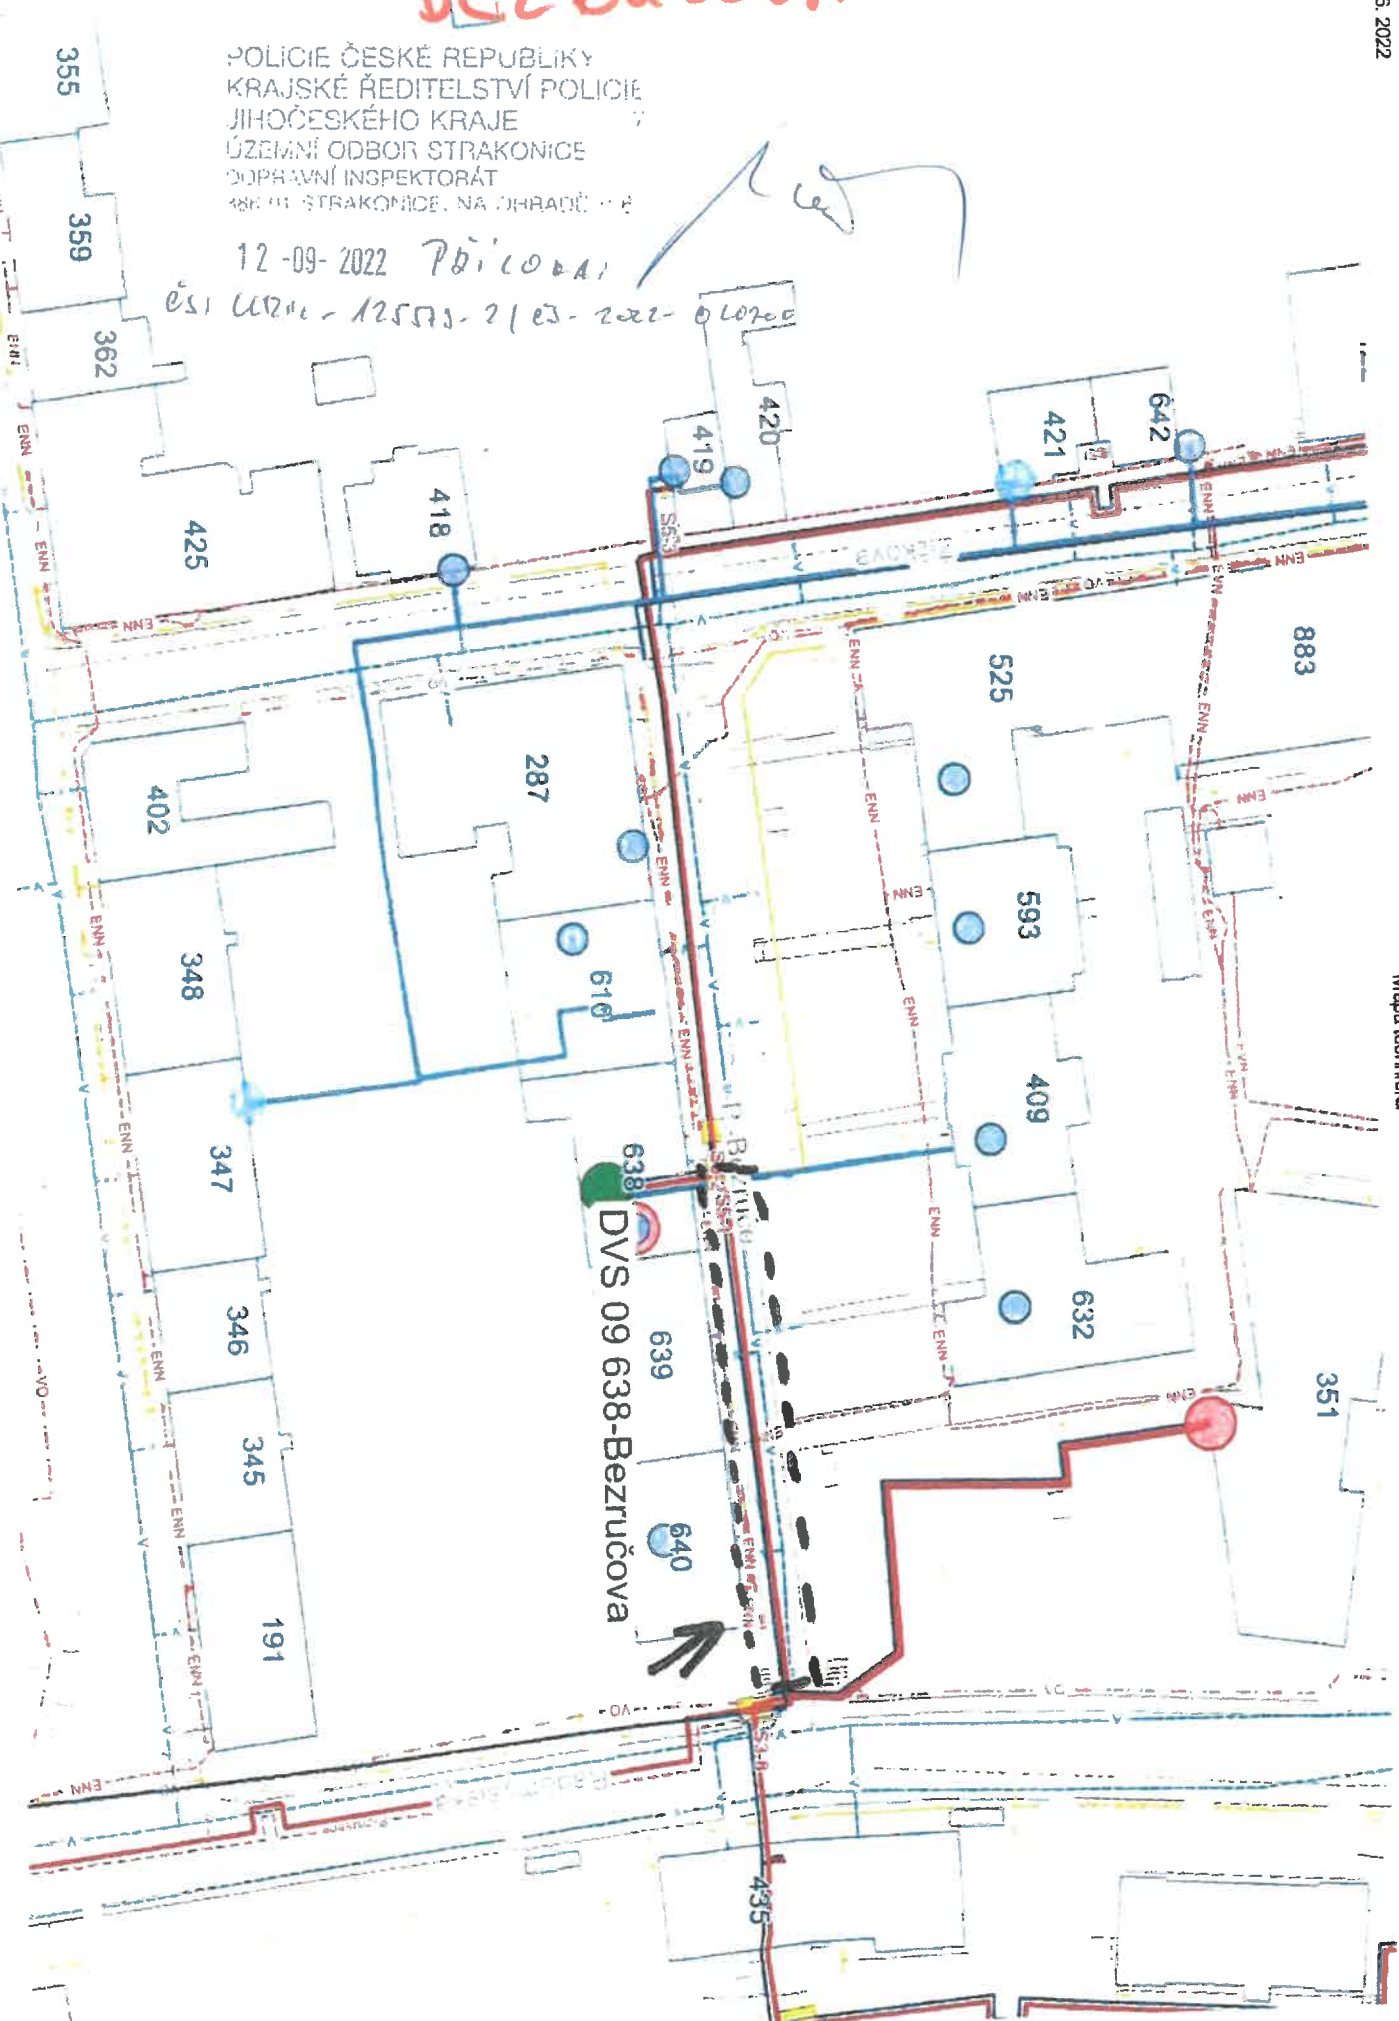

Mapa technická