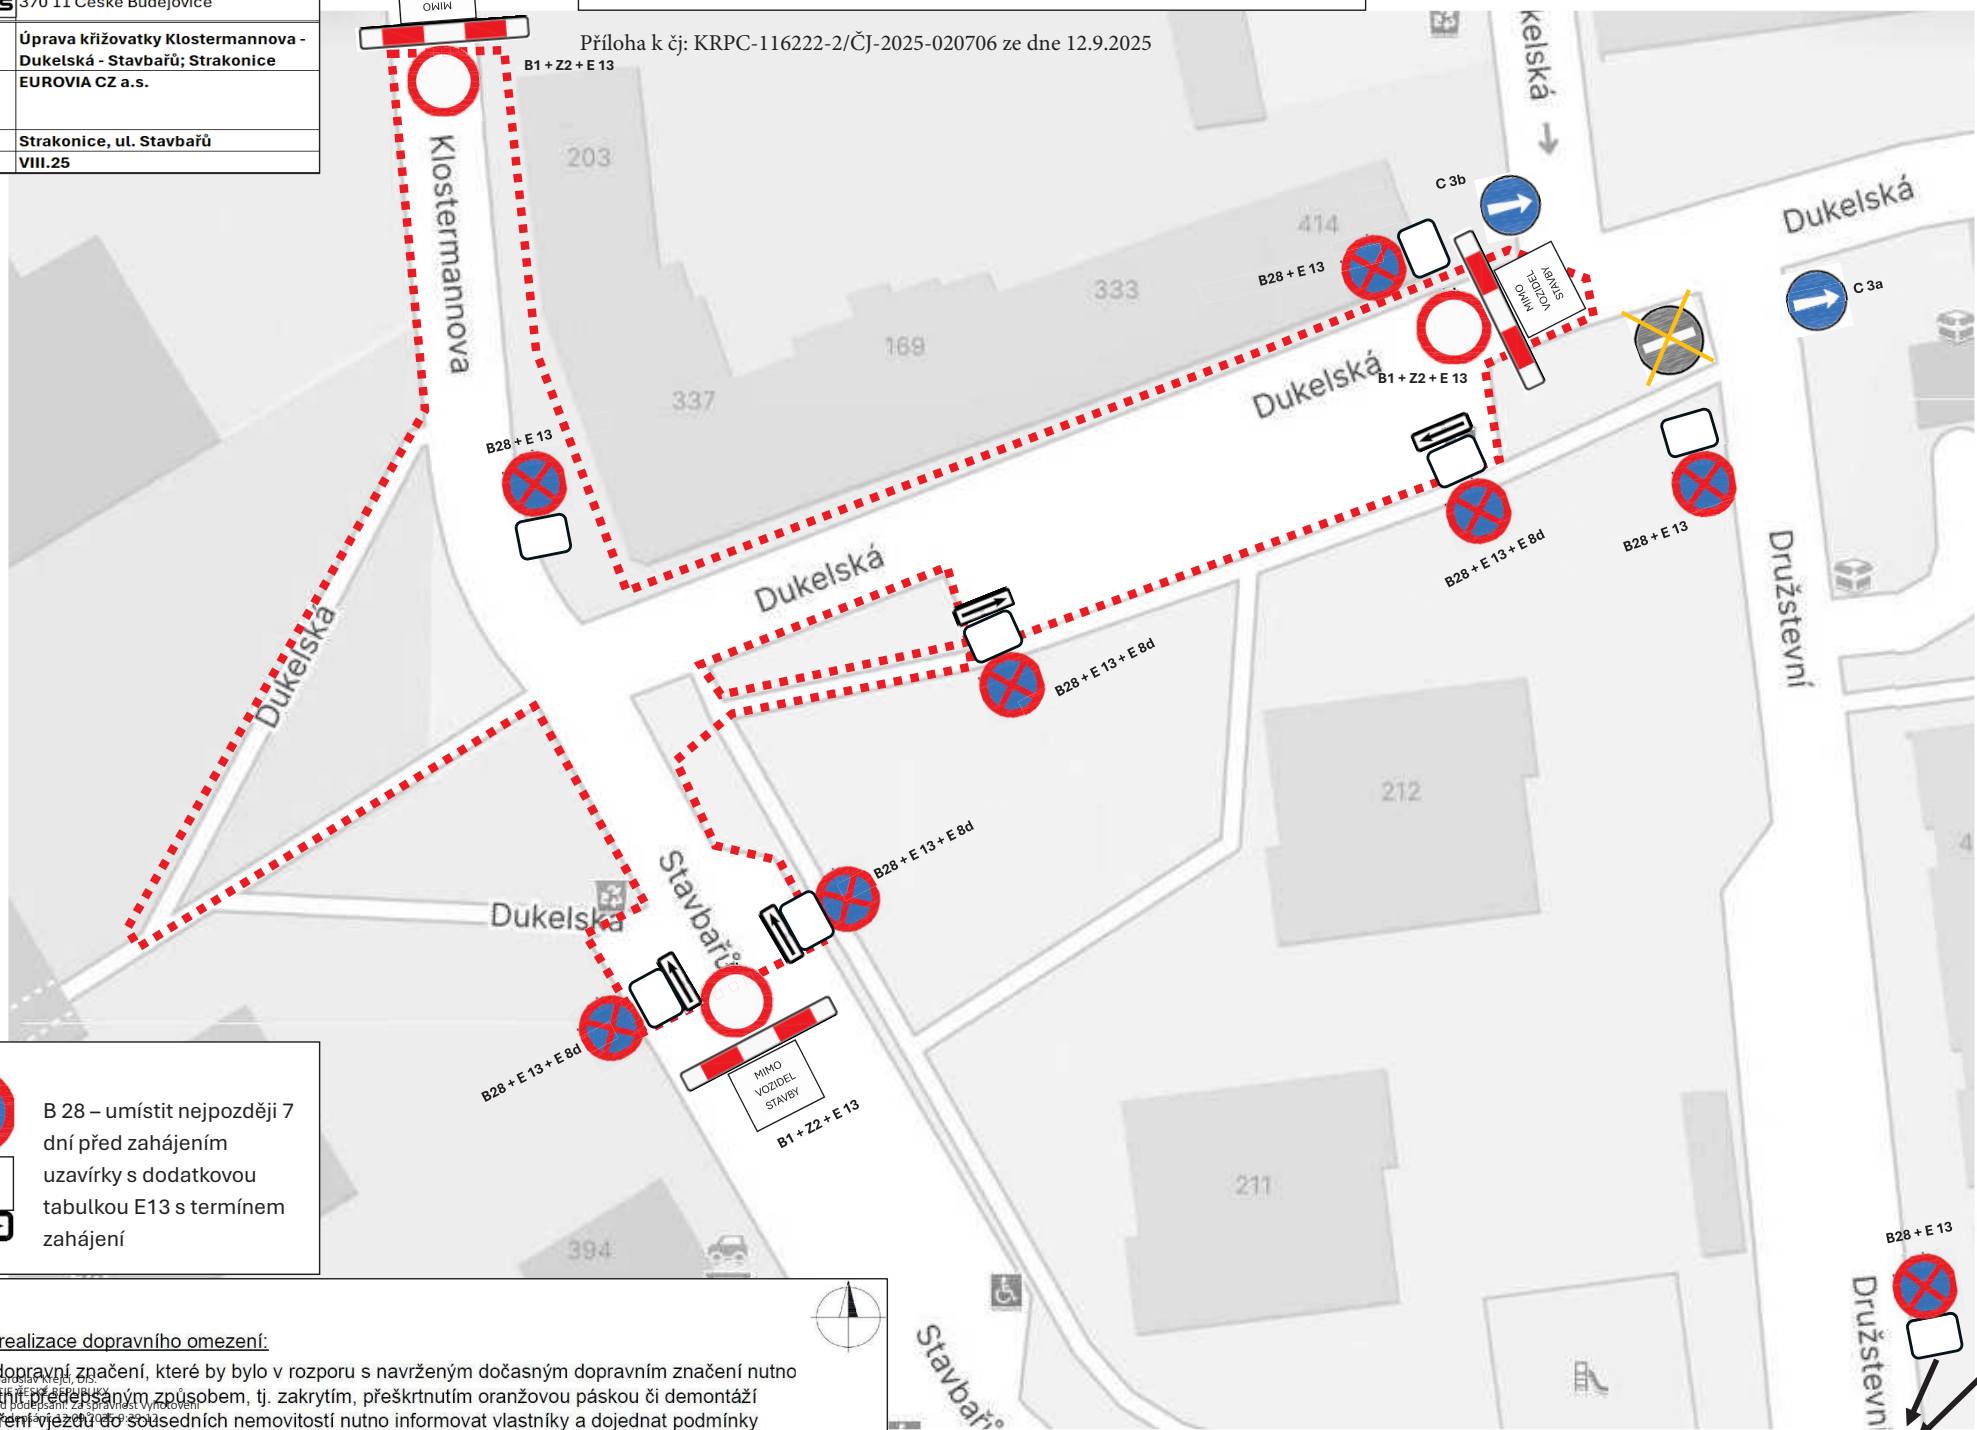



	Viaservis CB s.r.o., České Vrbné 1907, 370 11 České Budějovice
Akce:	Úprava křižovatky Klostermannova - Dukelská - Stavbařů; Strakonice
Objednatel:	EUROVIA CZ a.s.
Umístění:	Strakonice, ul. Stavbařů
Zpracováno:	VIII.25


DIO – VÝKRES Č. 1 – DETAIL UZAVŘENÉHO ÚSEKU

Příloha k čj: KRPC-116222-2/ČJ-2025-020706 ze dne 12.9.2025

B 28 – umístit nejpozději 7 dní před zahájením uzavírky s dodatkovou tabulkou E13 s termínem zahájení

PLATÍ OD DO



Podmínky realizace dopravního omezení:

- trvalé dopravní značení, které by bylo v rozporu s navrženým dočasným dopravním značením nutno zneplatnit předepsaným způsobem, tj. zakrytím, přeškrtnutím oranžovou páskou či demontáží
- o uzavření vjezdů do sousedních nemovitostí nutno informovat vlastníky a dojednat podmínky
- v případě nutnosti pro zajištění bezpečnosti a plynulosti provozu mohou být k řízení provozu využiti proškolení pracovníci

