


16.1 OBJÍZDNÁ/OBCHŮZNÁ TRASA BĚHEM VÝSTAVBY

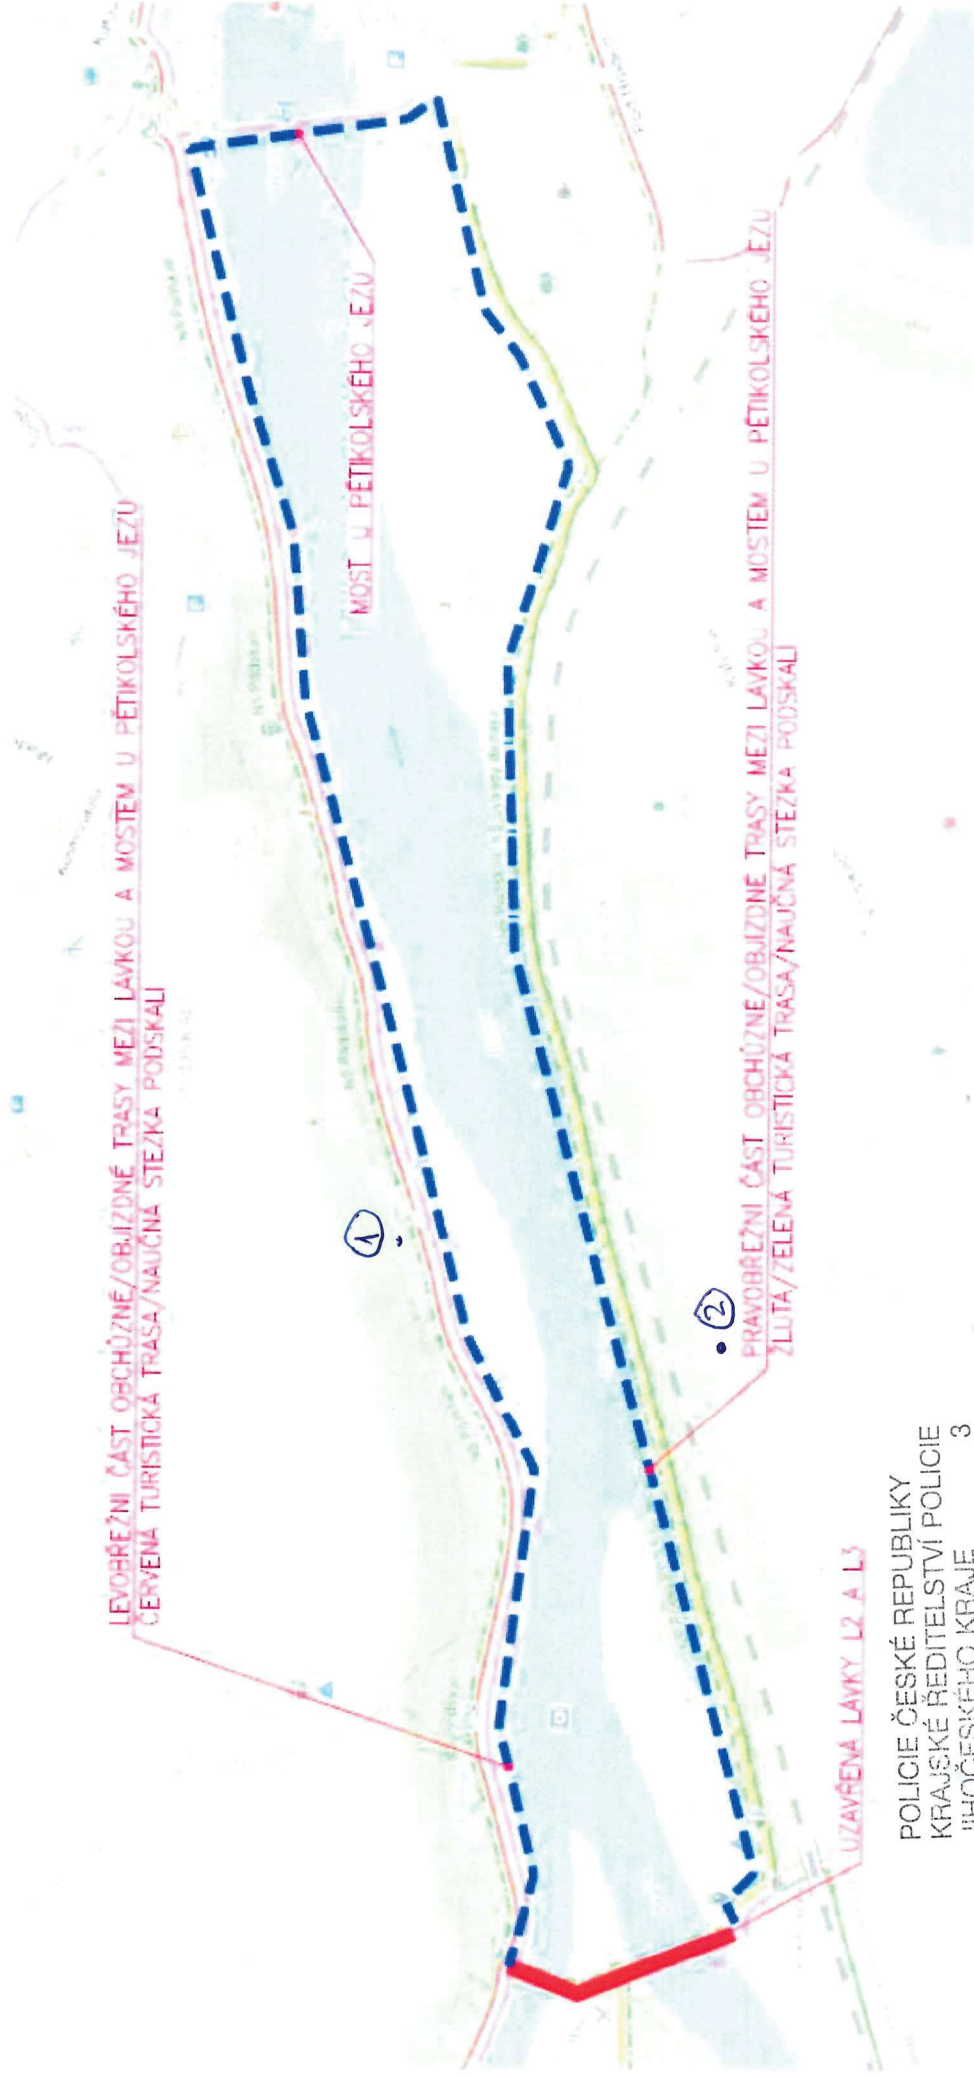

POLICIE ČESKÉ REPUBLIKY
KRAJSKÉ ŘEDITELSTVÍ POLICIE 3
JIHOČESKÉHO KRAJE
ÚZEMNÍ ODBOR STRAŽNICE
DOPRAVNÍ INSPEKTORÁT
ODŘADNICE NA OHRADĚ 1027
27-08-2025 P21060

[Signature]

čís: VDR-106115-21 čs-2025-020200