DOPRAVNĚ INŽENÝRSKÉ OPATŘENÍ – DIO
MAPA OBJÍZDNÉ TRASY – 1:20000

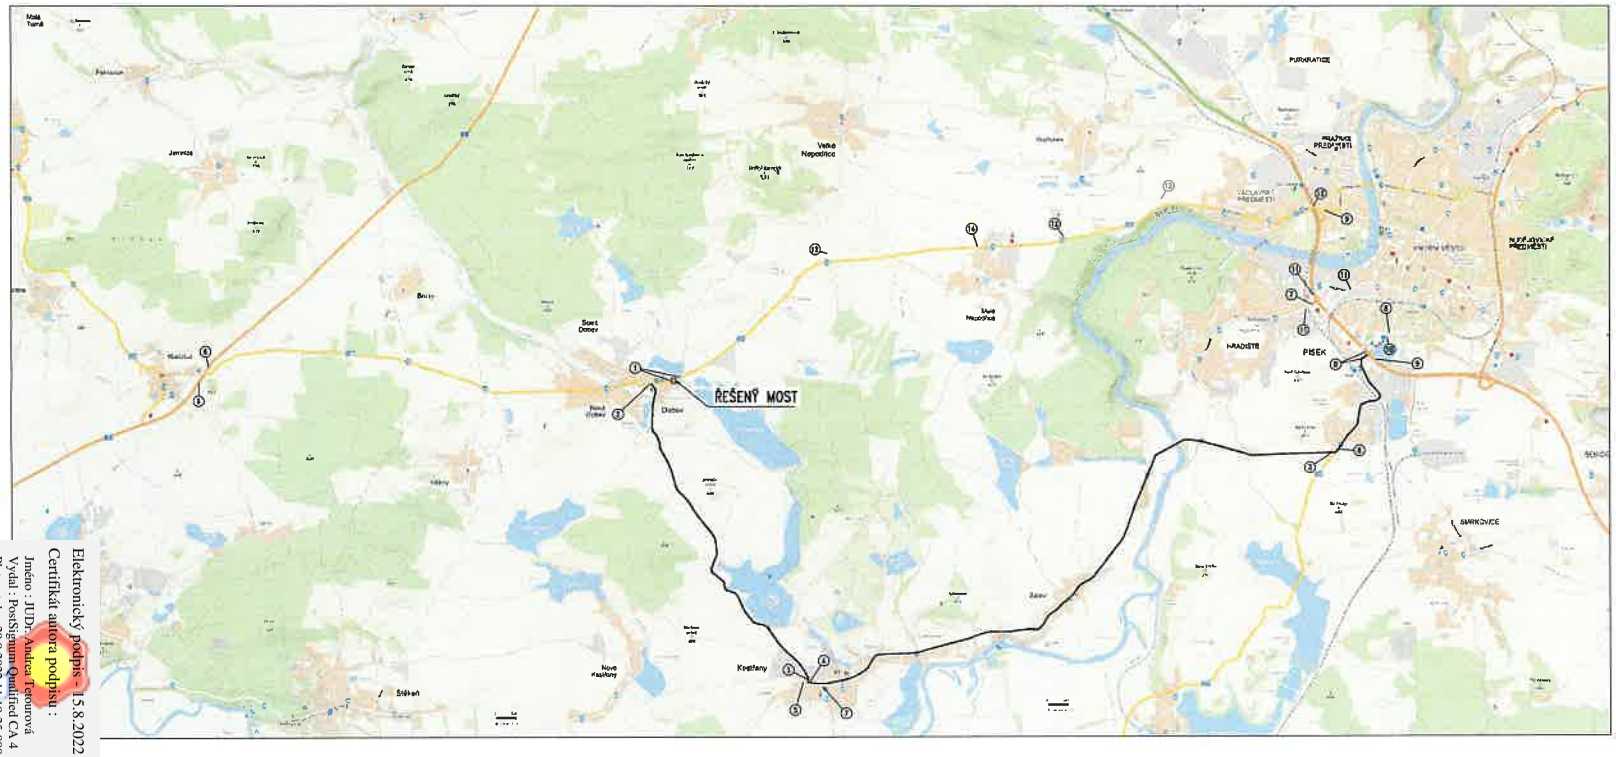

OBJÍZDNÁ TRASA PRO VOZIDLA DO 3,5t, MHD A ZÁSOBOVÁNÍ

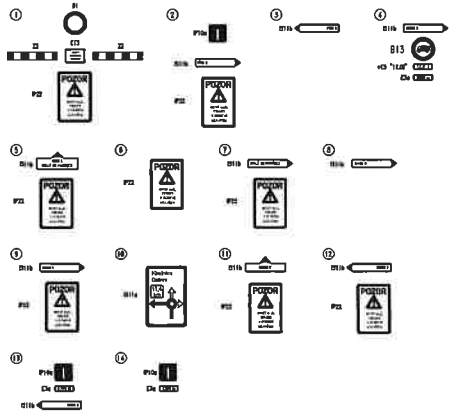

POZNÁMKY:

- OSAZENÍ ZNAČEK DLE TP 66
- OSAZENÍ DIO BUDE ODSOUHLASENO ZÁSTUPCEM POLICIE ČR OKRESNÍ ŘEDITELSTVÍ DI STRAKONICE A PÍSEK A KRAJSKÉHO ŘEDITELSTVÍ ČESKÉ BUDĚJOVICE
- STÁVAJÍCÍ ZNAČKY V ROZPORU S DOPRAVNĚ INŽENÝRSKÝM OPATŘENÍM BUDOU ZAKRYTY, NEBO UPRAVENY
- OBJÍZDNÁ TRASA BUDE DLE POTŘEBY DOPLNĚNA ZNAČKAMI IS11c
- OSADIT NA STÁVAJÍCÍ ZNAČKU IS12a "DOBEV" SNÍŽENÍ RYCHLOSTI NA 30km/h ZNAČKOU IS2a VE SMĚRU OD PÍSKU
- U VÁCLAVSKÉHO PŘEMĚSTÍ BUDE VHODNÉ DOPLNĚNO ZNAČENÍ IS11b TEXT DOBEV

HIP: -	Souřadnicový systém: JTSK
	Výškový systém: Bpv

Čís. zakázky	Datum	Stupeň	Formát
20-17-00	04/2021	DOPRAVNÍ ŘEŠENÍ	A4
Resp. projektant/ka Ing. [illegible]		Vypracoval: Ing. [illegible]	

hbp

Akce: MOST EV.Č. 139-003 PŘES ODPAD Z RYBNÍKA V DOBEVI

Objekt:

Příloha: DOPRAVNĚ INŽENÝRSKÉ OPATŘENÍ

Soupravo

Příloha č. E.3-1

Objednatel: [illegible] Okres: [illegible] Kraj: [illegible]

Elektronický podpis - 15.8.2022
Certifikát autora podpisu :
Jméno : JUDr. Andrea Tenorová
Vydal : PostSignum Qualified CA 4
Platnost do : 29.9.2022 11:19:25-000 +02:00

KRAJSKÝ ÚŘAD - JIHOČESKÝ KRAJ
Odbor dopravy a silničního hospodářství
Dopravní značení schváleno (1)
Č.j.: KUJCK 100522/2022
Ze dne 15.8.2022