


PODMÍNKY PROVÁDĚNÍ PRACÍ :

1. Frézování povrchu vozovky a čišťení vozovky bude provedeno v pracovní den za běžného silničního provozu. Silniční provoz řízen kyvadlově jedním jízdním pruhem pověřenými pracovníky zhotovitele. Objekty ve vozovce budou po odfrézování vozovky označeny pomocí DZ Z4.
2. Na prováděném úseku bude rychlost omezena na 30 km/h. Pracovní spáry budou označeny pomocí DZ A7a v obou směrech jízdy.
3. Odfrézování vozovky silnice I/4 bude provedeno vždy s postupným přechodem v podélném směru jízdy v obou směrech jízdy.
4. Pověření zaměštnanci určení pro řízení silničního provozu budou vybaveni radiostanicemi se záložními zdroji. Dále musí být oblečení ve výstražném oděvu s vysokou viditelností dle ČSN EN 471 s reflexními pásy.

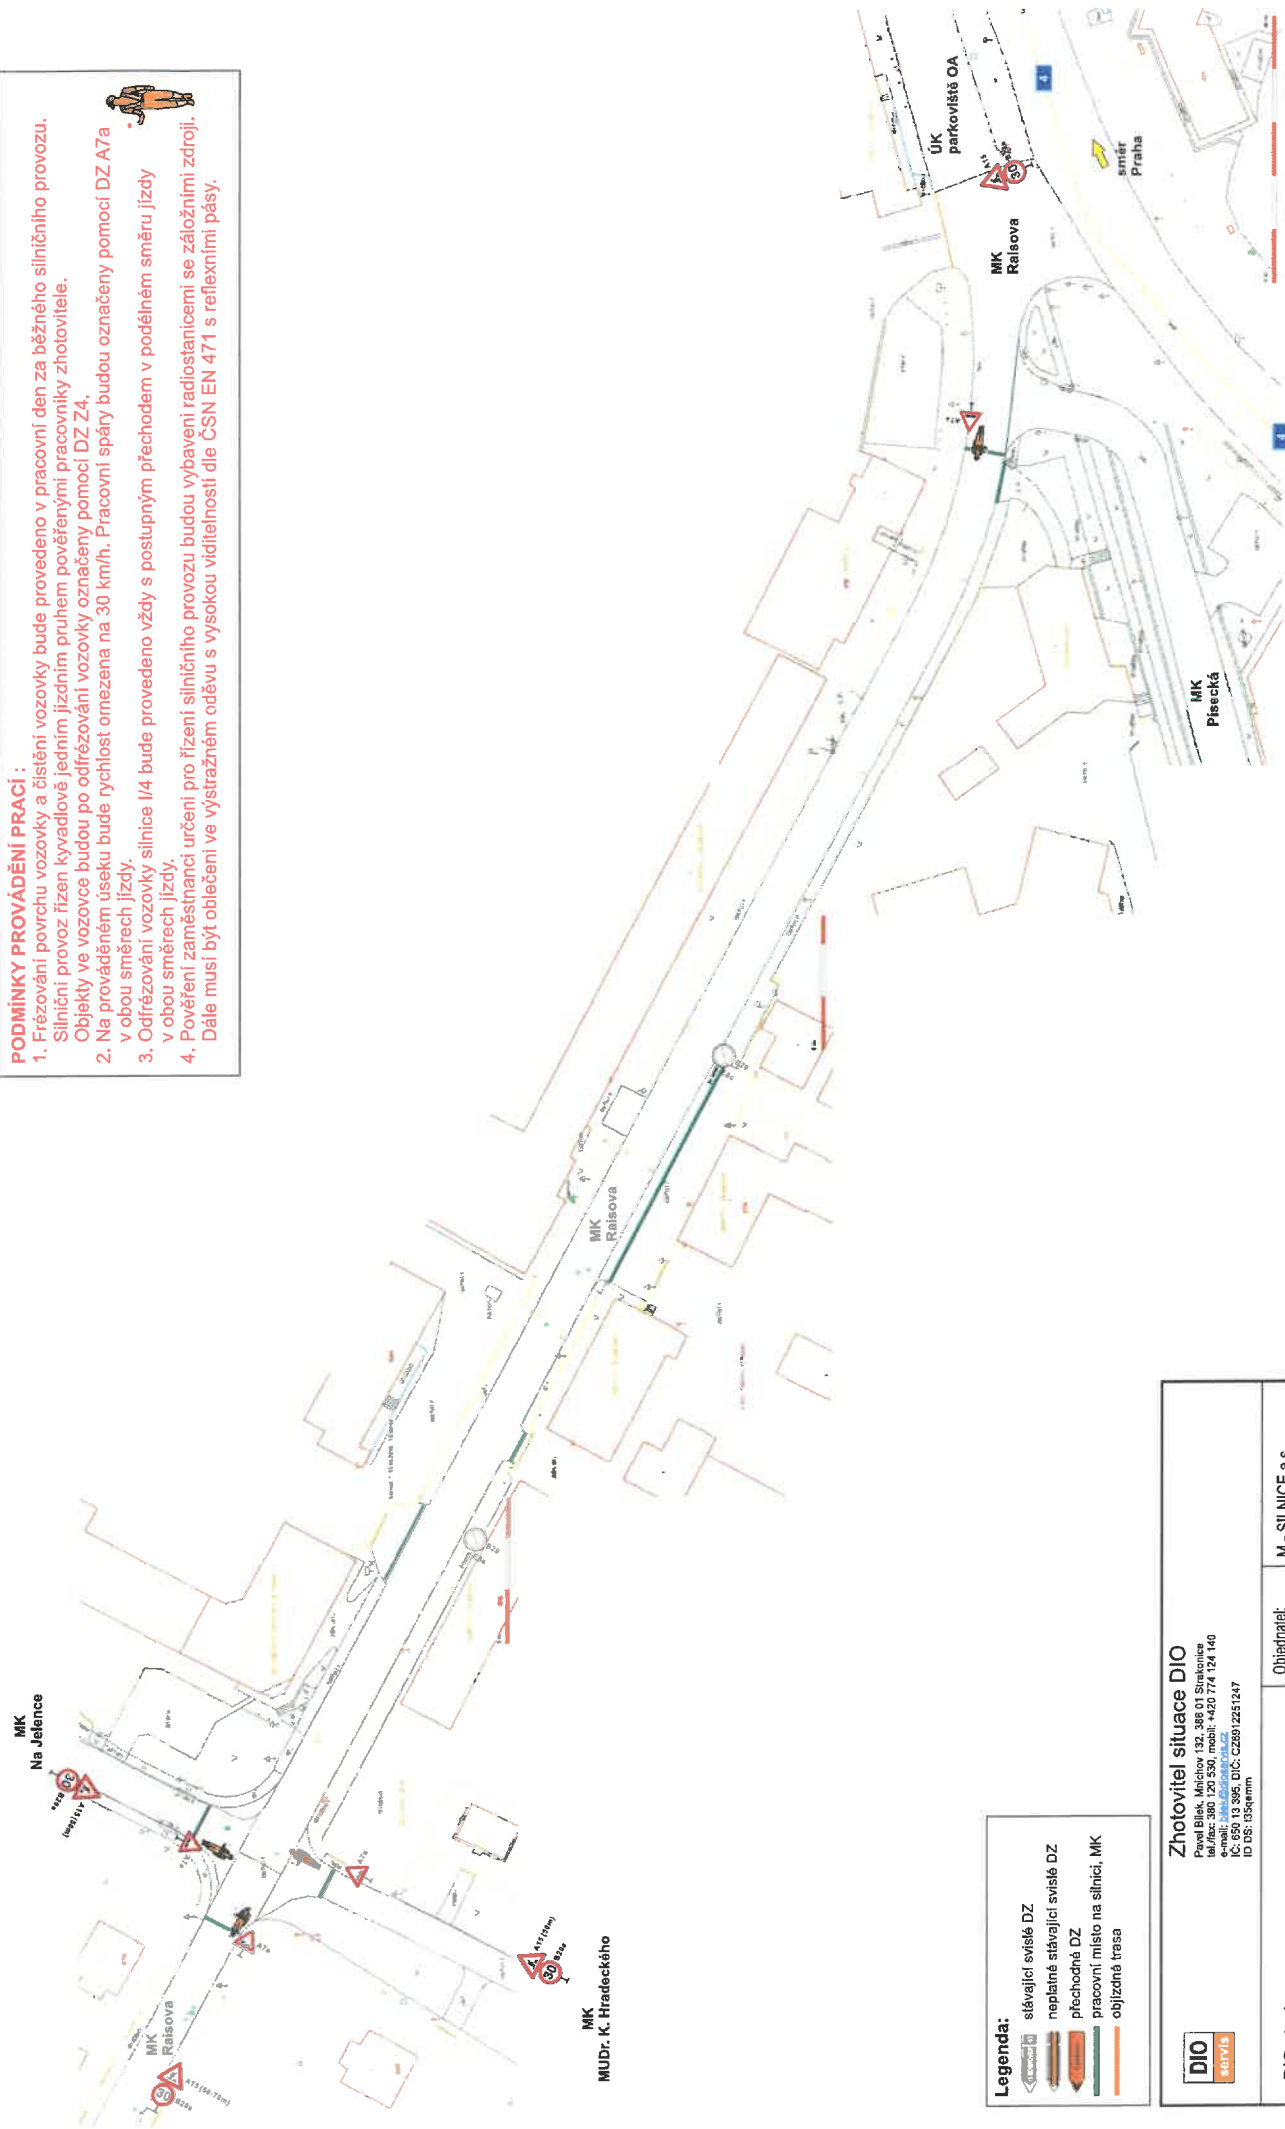

MUDr. K. Hradeckého

Legenda:

- stávající svítlé DZ
- nepláné stávající svítlé DZ
- přechodná DZ
- pracovní místo na silnici, MK
- objížděná trasa

Zhotovitel situace DIO

Pavel Bílek, Mníchov 132, 386 01 Strakonice
tel./fax: 380 230 536, mobil: +420 774 124 140
e-mail: pavel.bilek@dio.cz
IČ: 650 13 395, DIČ: CZ650 2251247
ID OS: 133qenn

DIO stavba: I/22 Strakonice - oprava objížděné trasy (Rajsava ul.)	Objednatel:	M - SILNICE a.s.
	Vypracoval:	Pavel Bílek
	Zodp. projektant:	Pavel Bílek
	Datum:	11/2022
DIO - MK Rajsava, Strakonice	Stupeň:	RDS Číslo výkresu: 1

DIO
3671/19

Zhotovitel situace DIO
Pavel Bilek, Mníchov 132, 386 01 Strakonice
tel./fax: 380 120 530, mobil: +420 774 124 140
IC: 650 13 395, DIČ: CZ6912251247
ID DS: 136qmm

DIO stavba:
**I/22 Strakonice - oprava objezdné trasy
(Raisova ul.)**

DIO - MK Raisova, Strakonice






Objednatel: M - SILNICE a.s.

Vypracoval: Pavel Bilek

Zořp. projektant: Pavel Bilek


Datum: 11/2022

Stupeň: RDS Číslo výkresu: **2**

- Legenda:**
-  stávající svítlé DZ
 -  neplatné stávající svítlé DZ
 -  přechodné DZ
 -  pracovní místo na silnici, MK
 -  objezdná trasa

Dočasná neplatnost stávajících svítlých dopravních značek nebo symbolů na SDZ bude provedena škrtnutím parkou s vrážkově-čárkám průřehem v šíři 50 mm! Škrtnout aktuálně neplatné ctn!

Zjednosměrnění úseku MK Raisova.
Pracovního místo-levá polovina vozovky MK.

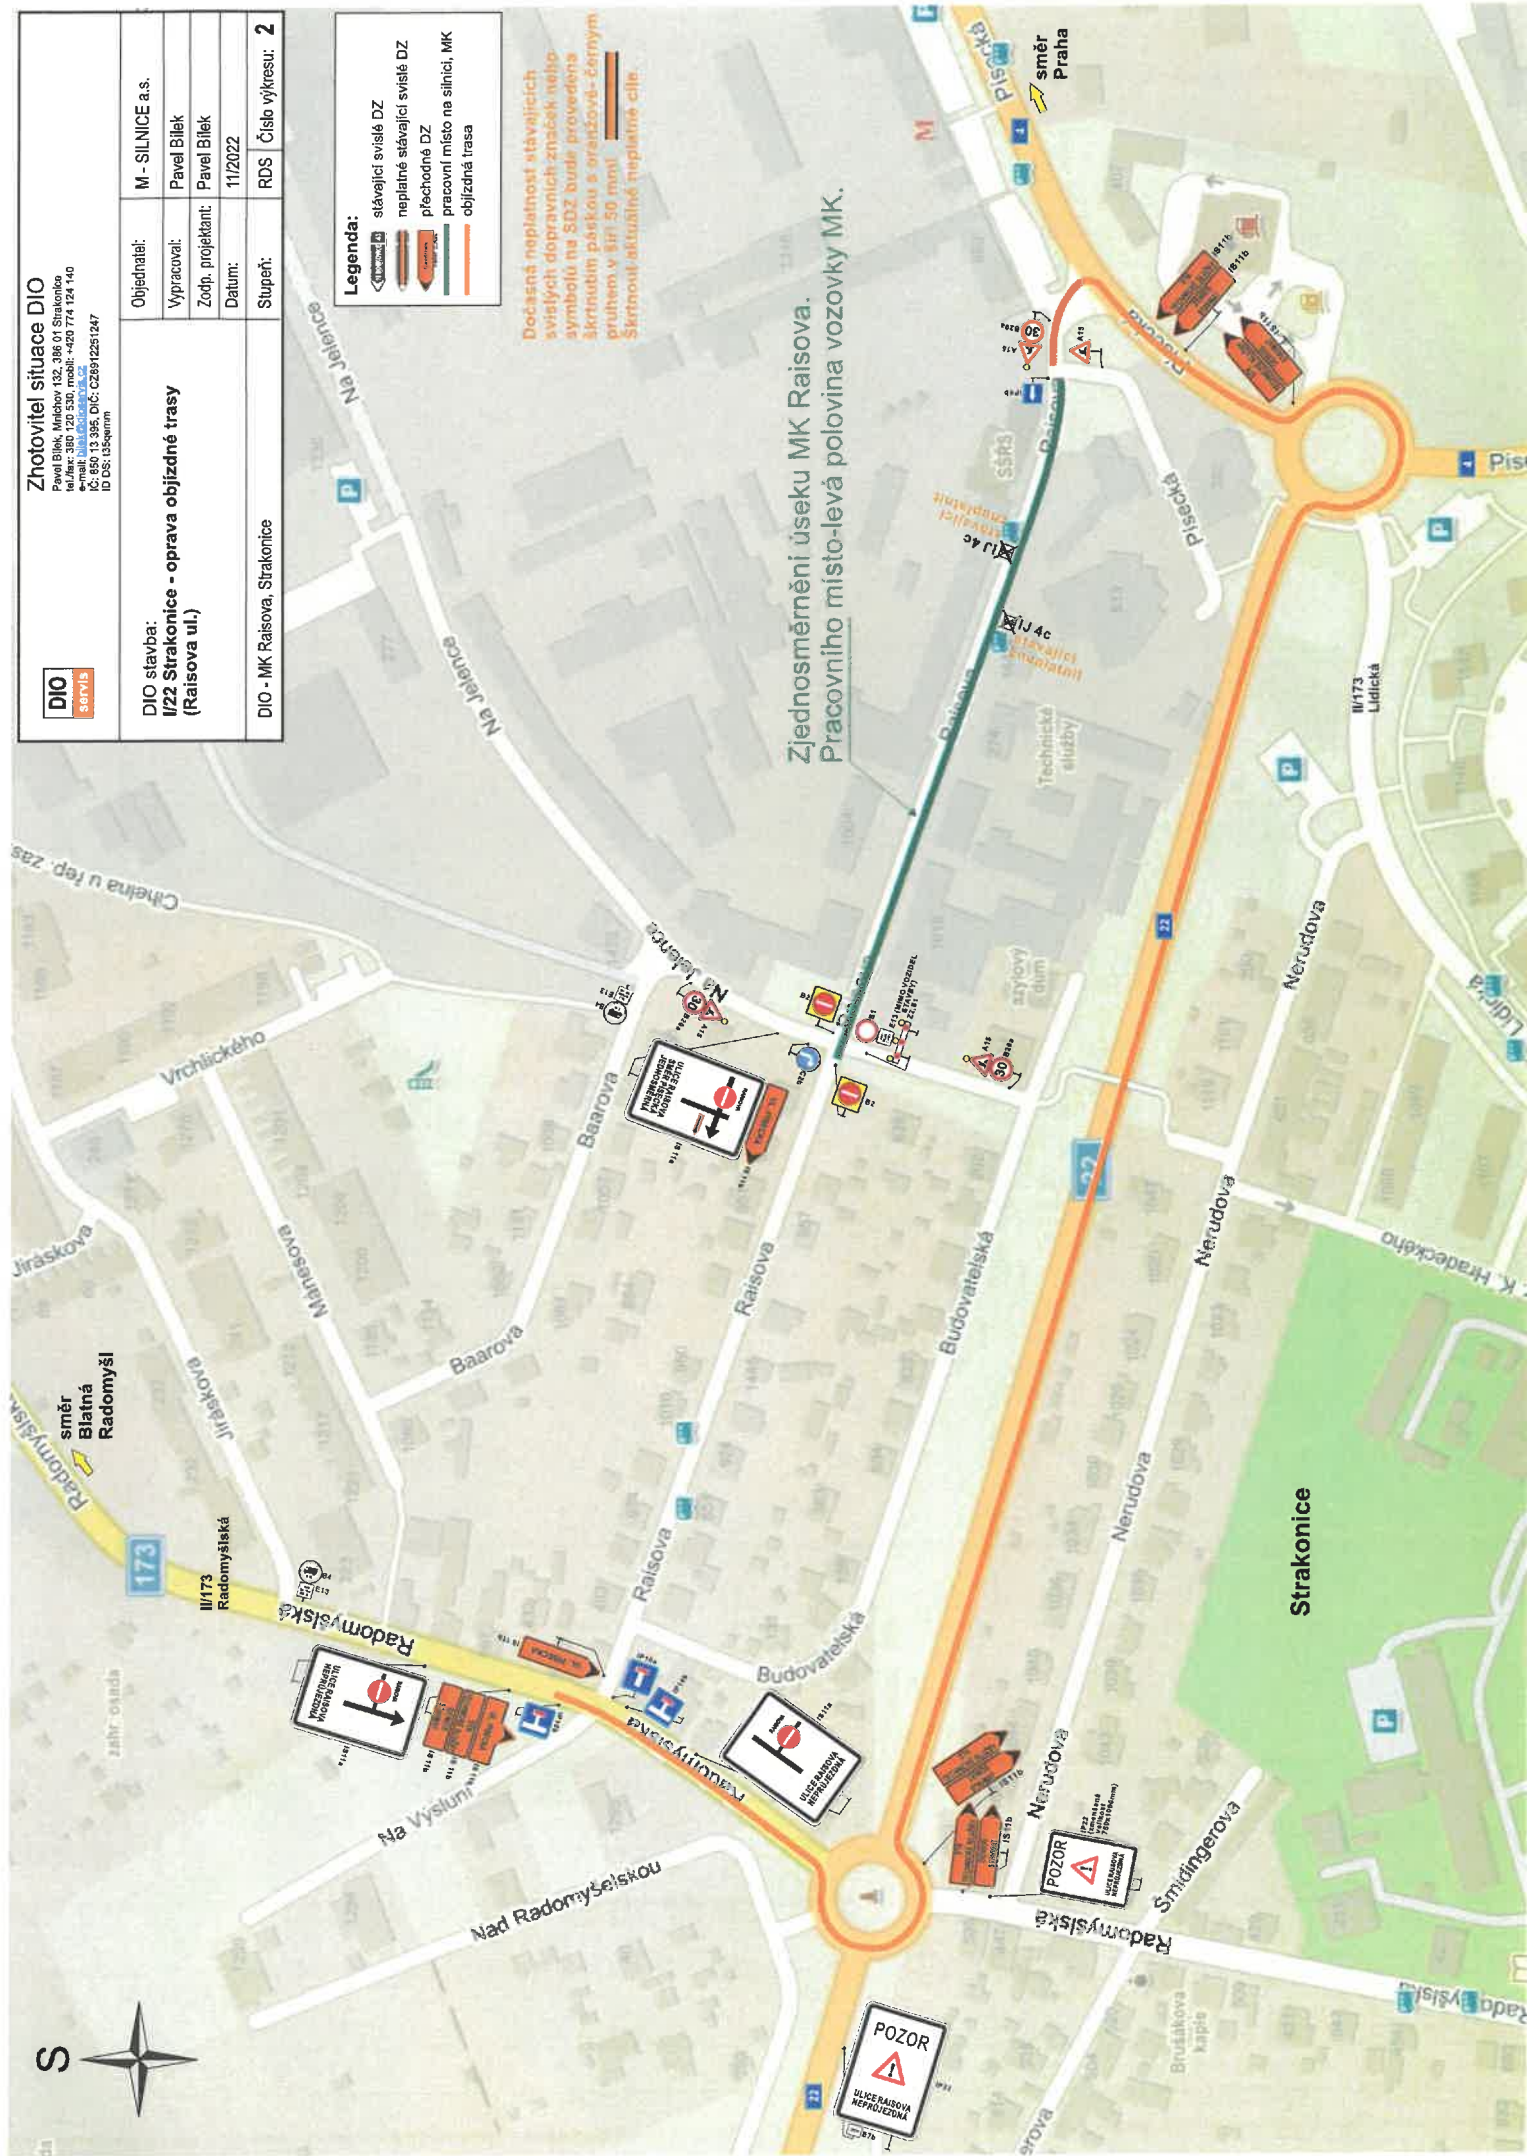

DIO
 Pavel Bílek, Měchov 132, 396 01 Strakonice
 IČ: 250 93 530, DIČ: CZ25093530
 e-mail: info@dio.cz
 IČ: 650 13 395, DIČ: CZ650133247
 ID DS: 135qemh

DIO stavba:
**II/22 Strakonice - oprava objízdné trasy
 (Raisova ul.)**


Objednatel:	M - SILNICE a.s.
Vypracoval:	Pavel Bílek
Zodp. projektant:	Pavel Bílek
Datum:	11/2022
Stupeň:	RDS Číslo výkresu: 3

Legenda:

-  stávající světlé DZ
-  neplatné stávající světlé DZ
-  přechodné DZ
-  pracovní místo na silnici, MK
-  objízdná trasa

Dočasná neplatnost stávajících světlych dopravních značek nebo symbolů na SD2 bude provedena elektrickým páskou s oranžovým-černým průhledem v šíři 50 mm! Skrtnouh obuštné neplatné ciele.

Zjednosměrnění úseku MK Raisova.
 Pracovního místo-práva polovina vozovky MK.

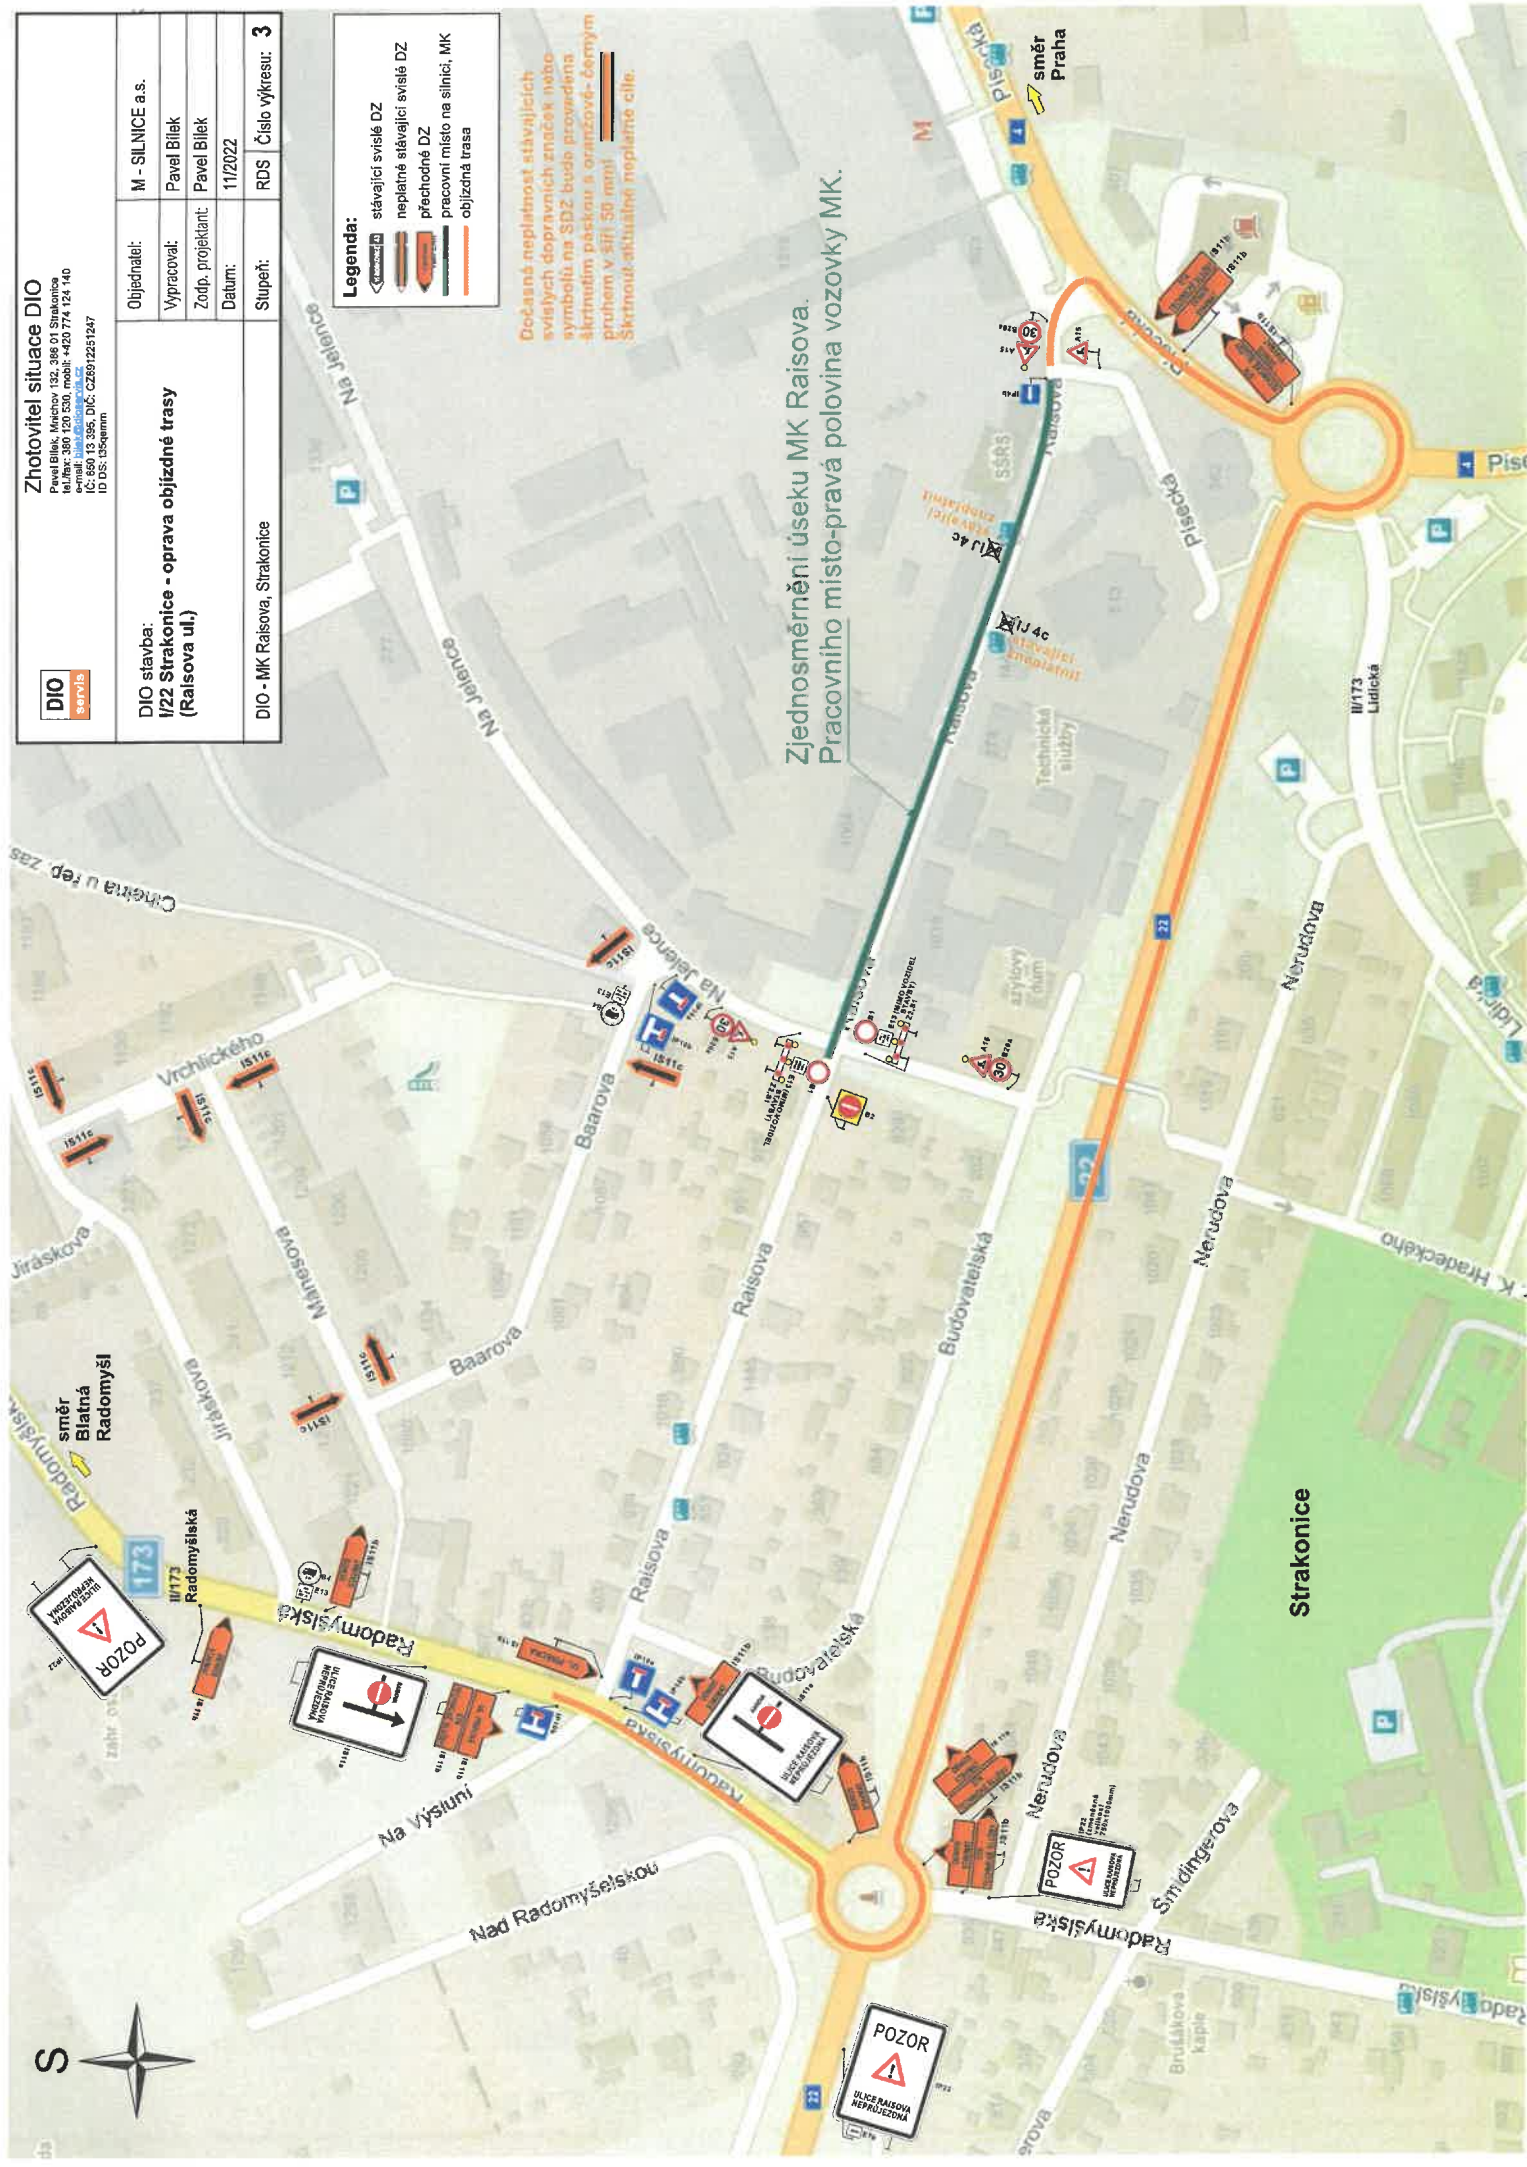

směr
 Praha

Strakonice

PODMÍNKY PROVÁDĚNÍ PRACÍ :

1. Frézování povrchu vozovky a čištění vozovky bude provedeno v pracovní den za běžného silničního provozu. Silniční provoz řízen kyvadlově jedním jízdním pruhem pověřenými pracovníky zhotovitele. Objekty ve vozovce budou po odfrézování vozovky označeny pomocí DZ Z4. Při pokládce konstrukčních vrstev vozovky bude provoz veden střídavě v levém nebo v pravém jízdním pruhu při současném zjednosměrnění dotčeného úseku úpravy MK Raisova. V případě potřeby v průběhu stavebních prací bude silniční provoz řízen pověřenými pracovníky.
2. Na prováděném úseku bude rychlost omezena na 30 km/h. Pracovní spáry budou označeny pomocí DZ A7a v obou směrech jízdy.
3. Odfrézování vozovky silnice I/4 bude provedeno vždy s postupným přechodem v podélném směru jízdy v obou směrech jízdy.
4. Pověření zaměstnanci určeni pro řízení silničního provozu budou vybaveni radiostanicemi se záložními zdroji. Dále musí být oblečení ve výstražném oděvu s vysokou viditelností dle ČSN EN 471 s reflexními pásy.



V souběhu se situací DIO č. 2 !



MK
MUDr. K. Hradeckého

Legenda:

- stávající svítlé DZ
- nepláně stávající svítlé DZ
- přechodné DZ
- pracovní místo na silnici, MK
- objízdná trasa

Zhotovitel situace DIO

Pavel Bilek, Michalov 132, 386 01 Strakonice
tel./fax: 380 120 530, mobil: +420 774 124 140
CZ: 260 13 385, DIČ: CZ26912251247
ID OS: 435ppann

DIO stavba: I/22 Strakonice - oprava objízdné trasy (Raisova ul.)	Objednatel: M - SILNICE a.s.
DIO - MK Raisova, Strakonice	Vypracoval: Pavel Bilek
	Zodp. projektant: Pavel Bilek
	Datum: 11/2022
	Supletí: RDS Číslo výkresu: 4

PODMÍNKY PROVÁDĚNÍ PRACÍ :

1. Frézování povrchu vozovky a čistění vozovky bude provedeno v pracovní den za běžného silničního provozu. Silniční provoz řízen kyvadlově jedním jízdním pruhem pověřenými pracovníky zhotovitele. Objekty ve vozovce budou po odfrézování vozovky označeny pomocí DZ Z4. Při pokládce konstrukčních vrstev vozovky bude provoz veden střídavě v levém nebo v pravém jízdním pruhu při současném zjednosměrnění dotčeného úseku úpravy MK Raisova. V případě potřeby v průběhu stavebních prací bude silniční provoz řízen pověřenými pracovníky.
2. Na prováděném úseku bude rychlost omezena na 30 km/h. Pracovní spáry budou označeny pomocí DZ A7a v obou směrech jízdy.
3. Odfrézování vozovky silnice I/4 bude provedeno vždy s postupným přechodem v podélném směru jízdy v obou směrech jízdy.
4. Pověření zaměstnanci určeni pro řízení silničního provozu budou vybaveni radioslanicemi se záložními zdroji. Dále musí být oblečení ve výstražném oděvu s vysokou viditelností dle ČSN EN 471 s reflexními pásy.



V souběhu se situací DIO č. 3 !

MK Na Jelence

MK Raisova

MK MUDr. K. Hradeckého

Legenda:

- stavějící svítlé DZ
- neplatné stavějící svítlé DZ
- přechodné DZ
- pracovní místo na silnici, MK
- objížděná trasa

DIO

887V18

Zhotovitel situace DIO

Pavel Blíek, Michov 132, 396 01 Strakonice
tel./fax: 380 120 530, mobil: +420 714 124 140
e-mail: bliek@zhotovitel.cz
IČ: 690 13 395, DIČ: CZ6912251247
ID OS: 0389999

DIO stavba: I/22 Strakonice - oprava objížděné trasy (Raisova ul.)	Objednatel: M - SILNICE a.s.
DIO - MK Raisova, Strakonice	Vypracoval: Pavel Blíek
	Zodp. projektant: Pavel Blíek
	Datum: 11/2022
	Stupeň: RDS Číslo výkresu: 5

