


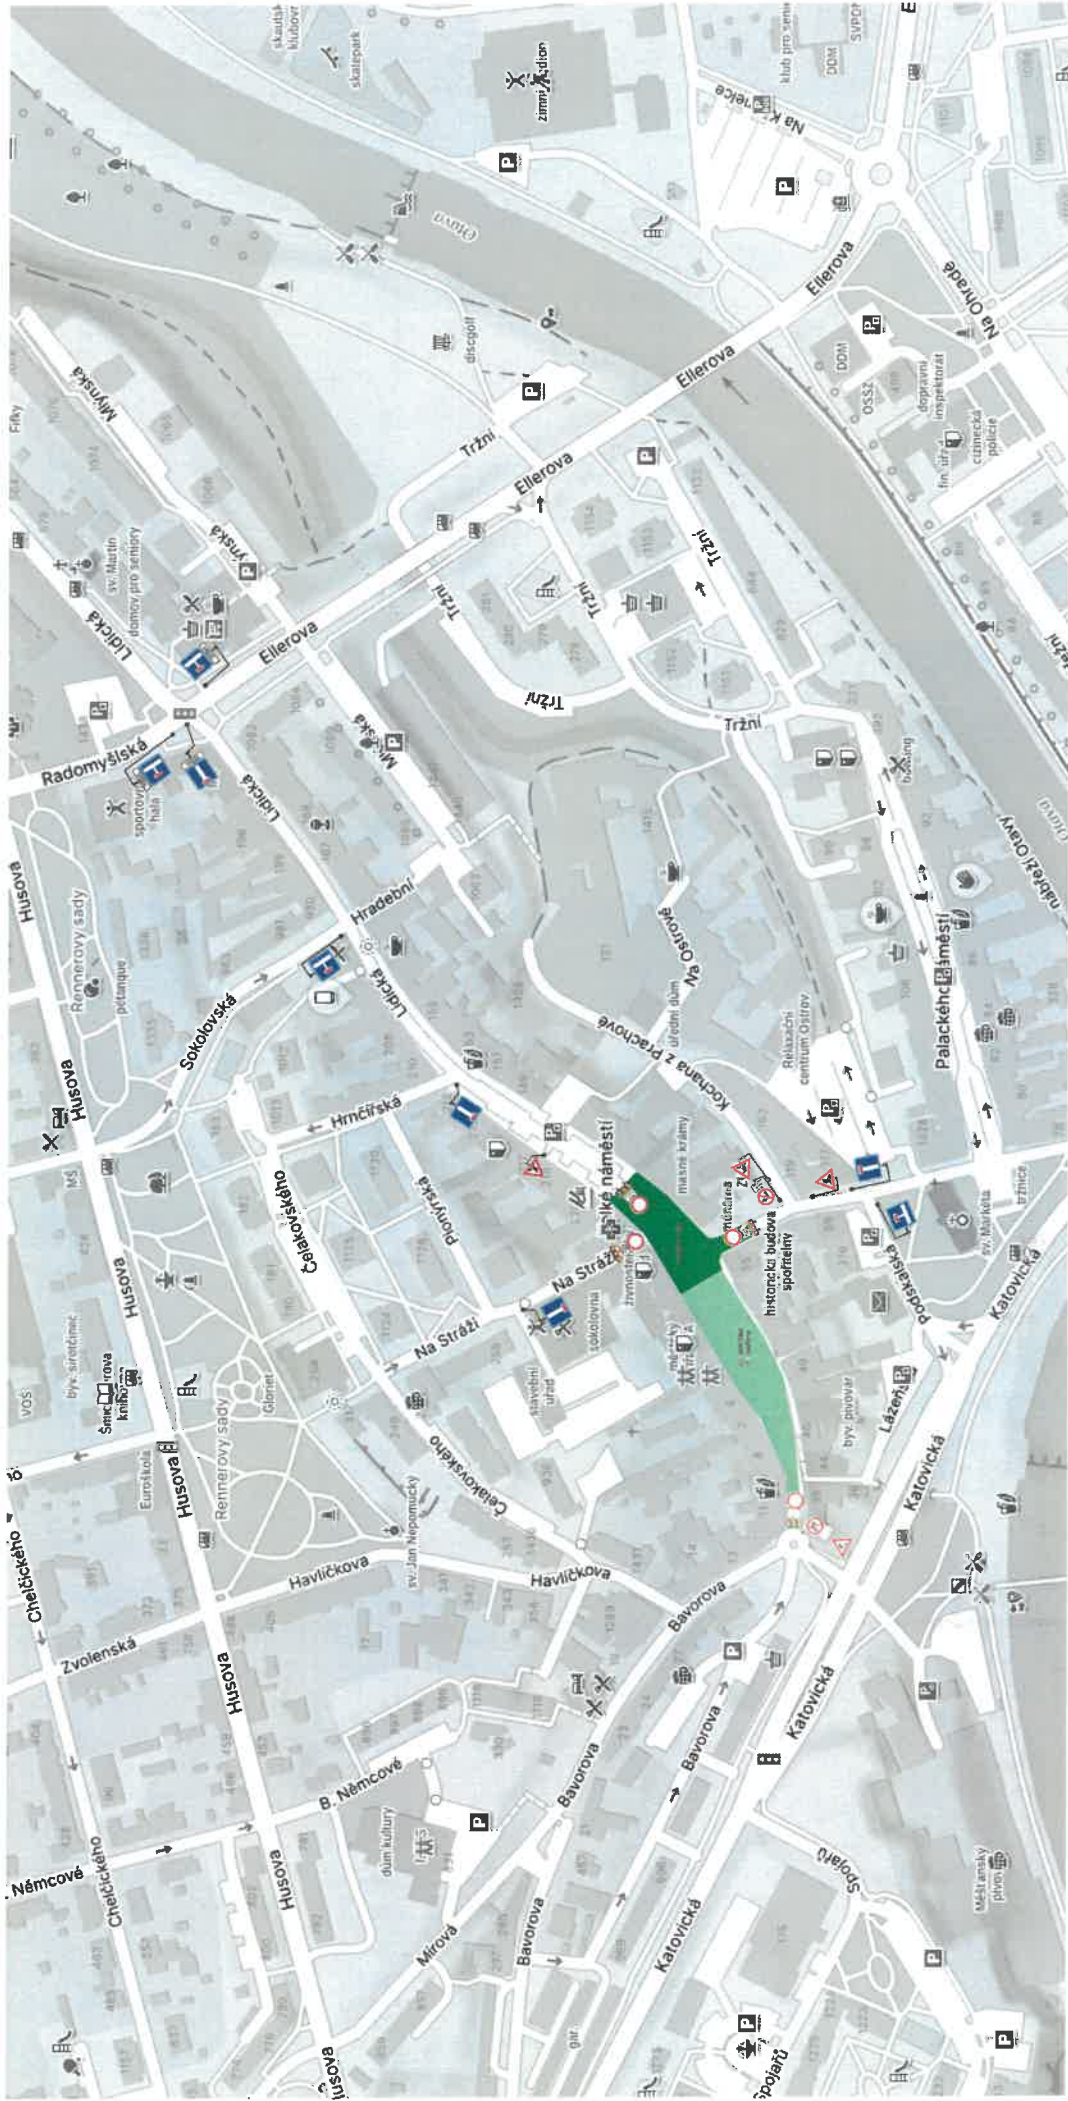

PŘESTAVBA VÝCHODNÍ ČÁSTI VELKÉHO NÁMĚSTÍ VE STRAKONICÍCH DIO - PŘESTAVBA VÝCHODNÍ ČÁSTI VELKÉHO NÁMĚSTÍ VE STRAKONICÍCH

Příloha k č. KRPC-129887-2/ČJ-2025-020706 ze dne 3.10.2025



Dočasná neplatnost stávajících svislých dopravních značek bude provedena sčrty: **černá** - oranžovo - černým
Příloha k č. KRPC-129887-2/ČJ-2025-020706 ze dne 3.10.2025

- místní komunikace
- stávající i vislé DZ
- provozní inžie na elnic