


Příloha č. 2 výzvy:

PC a jazyková učebna Chelčického

M=1:50

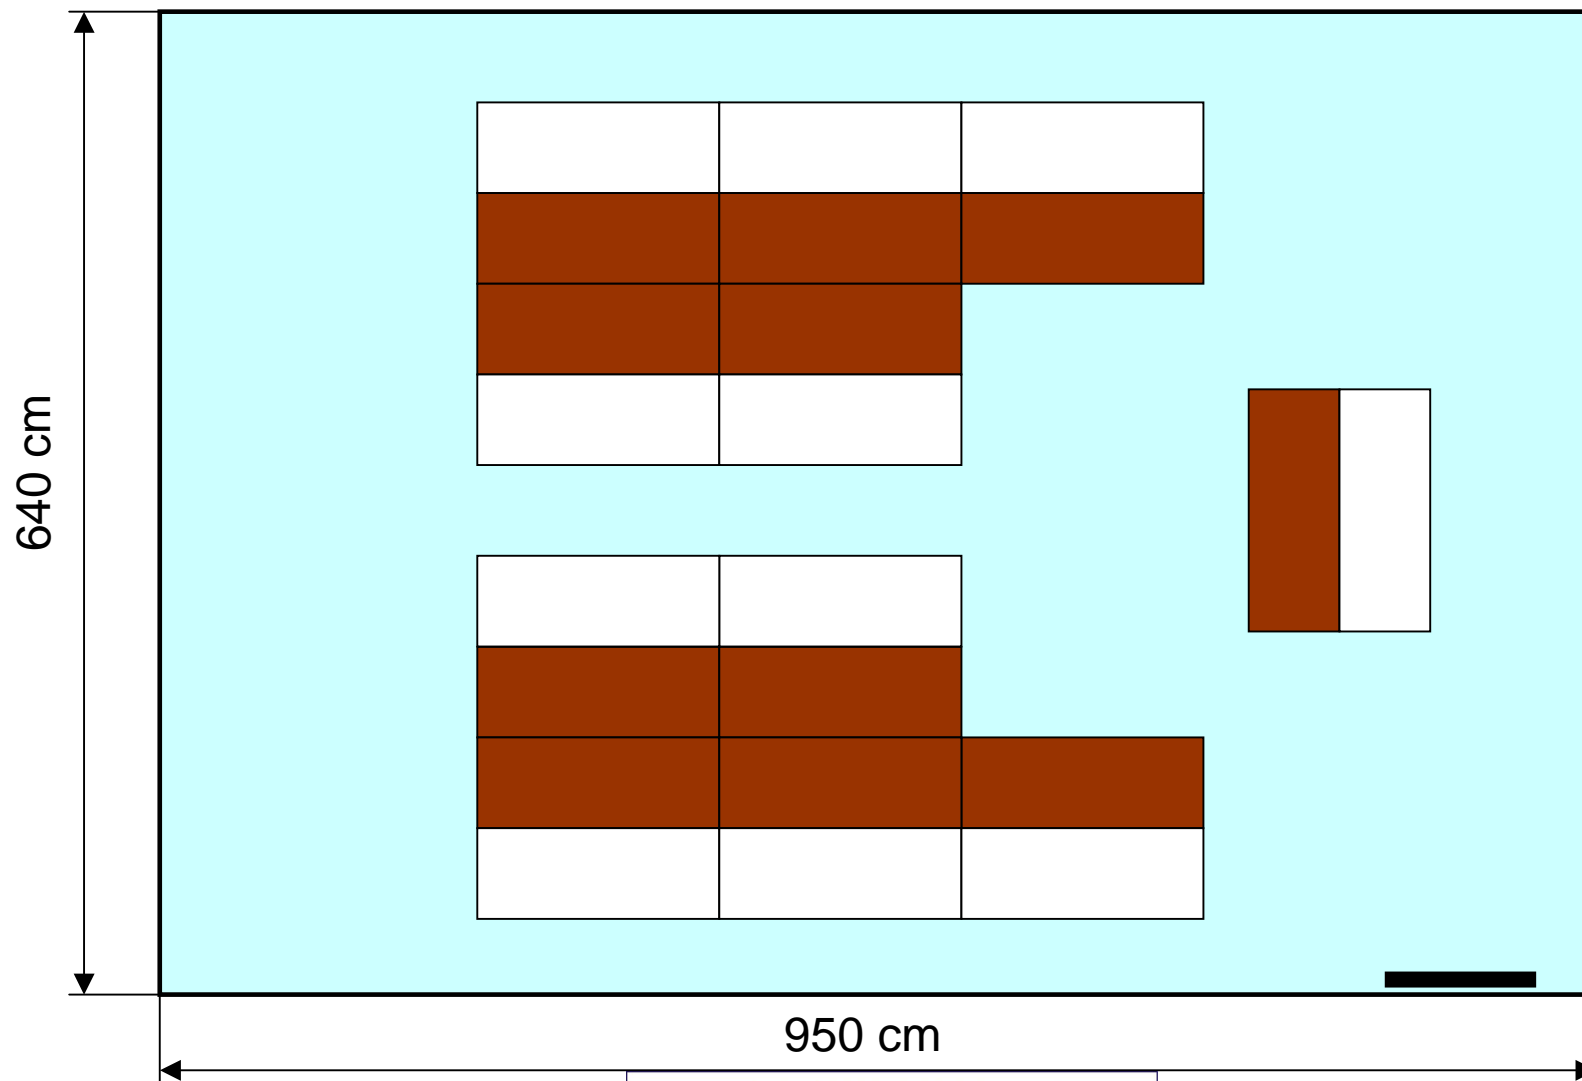

PODPŘENO Z EVROPSKÉHO FONDU
PRO
REGIONÁLNÍ ROZVOJ
Směr budoucnost - cíl prosperita

