



Městské kulturní středisko
Mírová 831

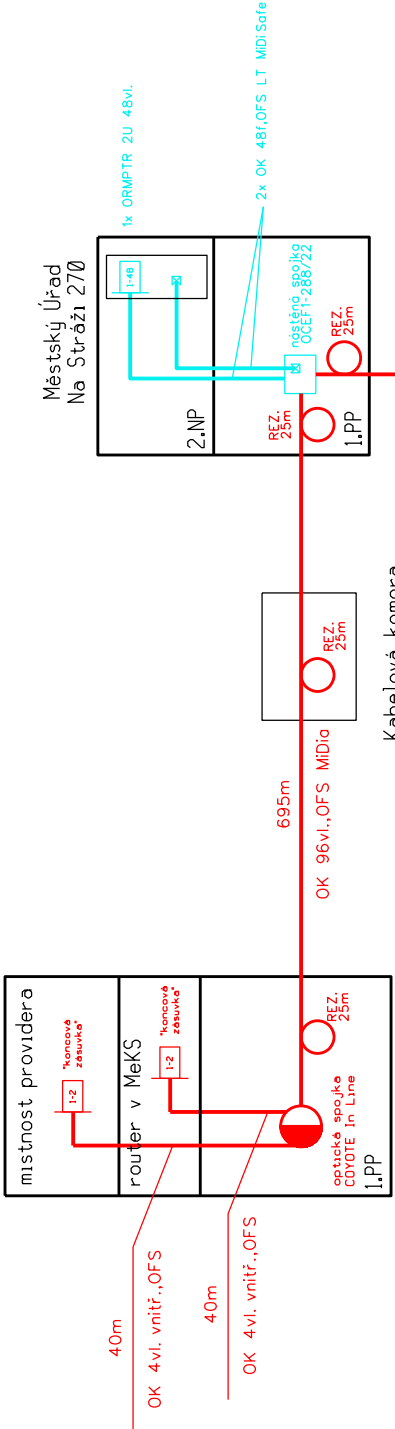


Kabelová komora
Na Stráži x Čelakovského

Pivovar
Podskalská 324

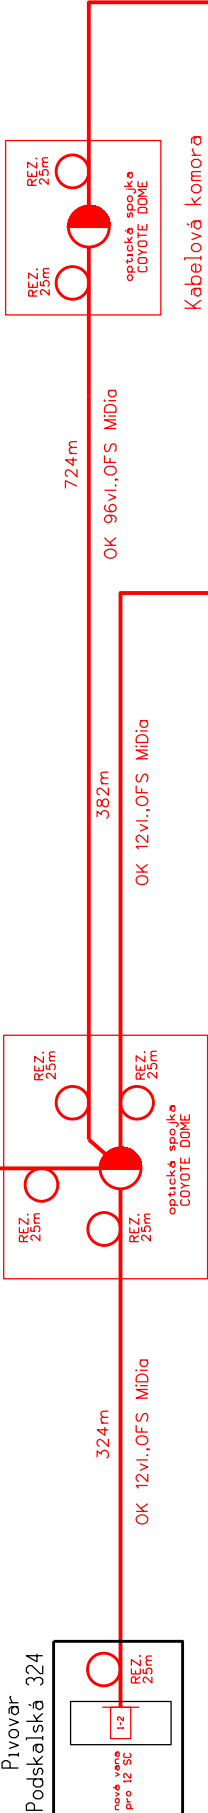

Kabelová komora
nábreží Otavy

Zámek Strakonice
Zámek 1

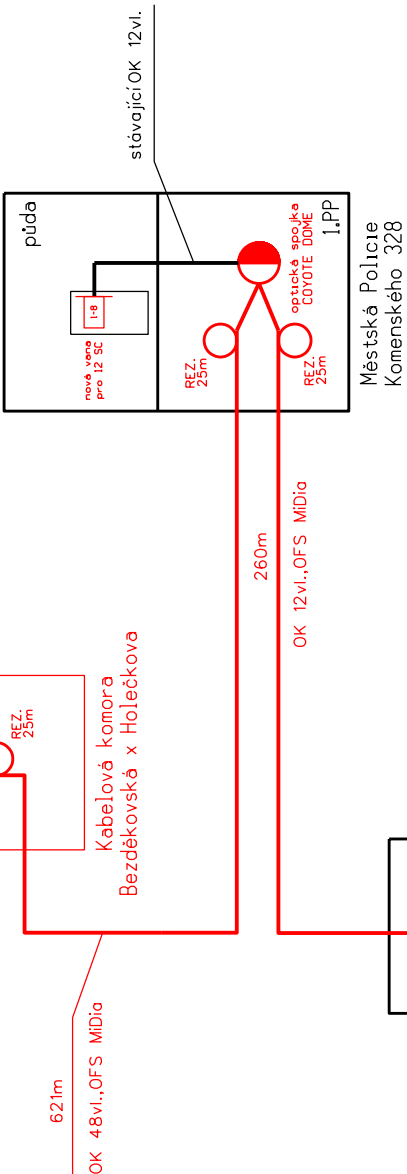

Kino OK0
Komenského 64

Délky optických kabelů jsou uvedeny včetně rezerv!

LEGENDA:

- nově budované zařízení
- stávající zařízení
- nově budované zařízení v rámci akce "Vnitřní vedení v MěU Strakonice"

VYDIS technologie / řešení / investice	Vypracoval:	Tomáš Sucháček	Stupeň :	PD
	Zodp. proj.:	Ing. Jiří Kliner	Formát :	A3
	Investor:	Město Strakonice	Měřitko :	---
	Datum:	09/2014	Zakázka:	1488
Název:	Schéma OK			
	Optická metropolitní síť Strakonice			
	- síť elektronických komunikací			
Změna č.:			Číslo výkresu:	
-			4	